


PODÉLNÝ ŘEZ A-A
M 1:100

SO 01 STAVEBNÍ ÚPRAVY PRO PROVIZORNÍ UZÁVĚR
PS 01 PROVIZORNÍ UZÁVĚR NÁTOKOVÉHO KANÁLU

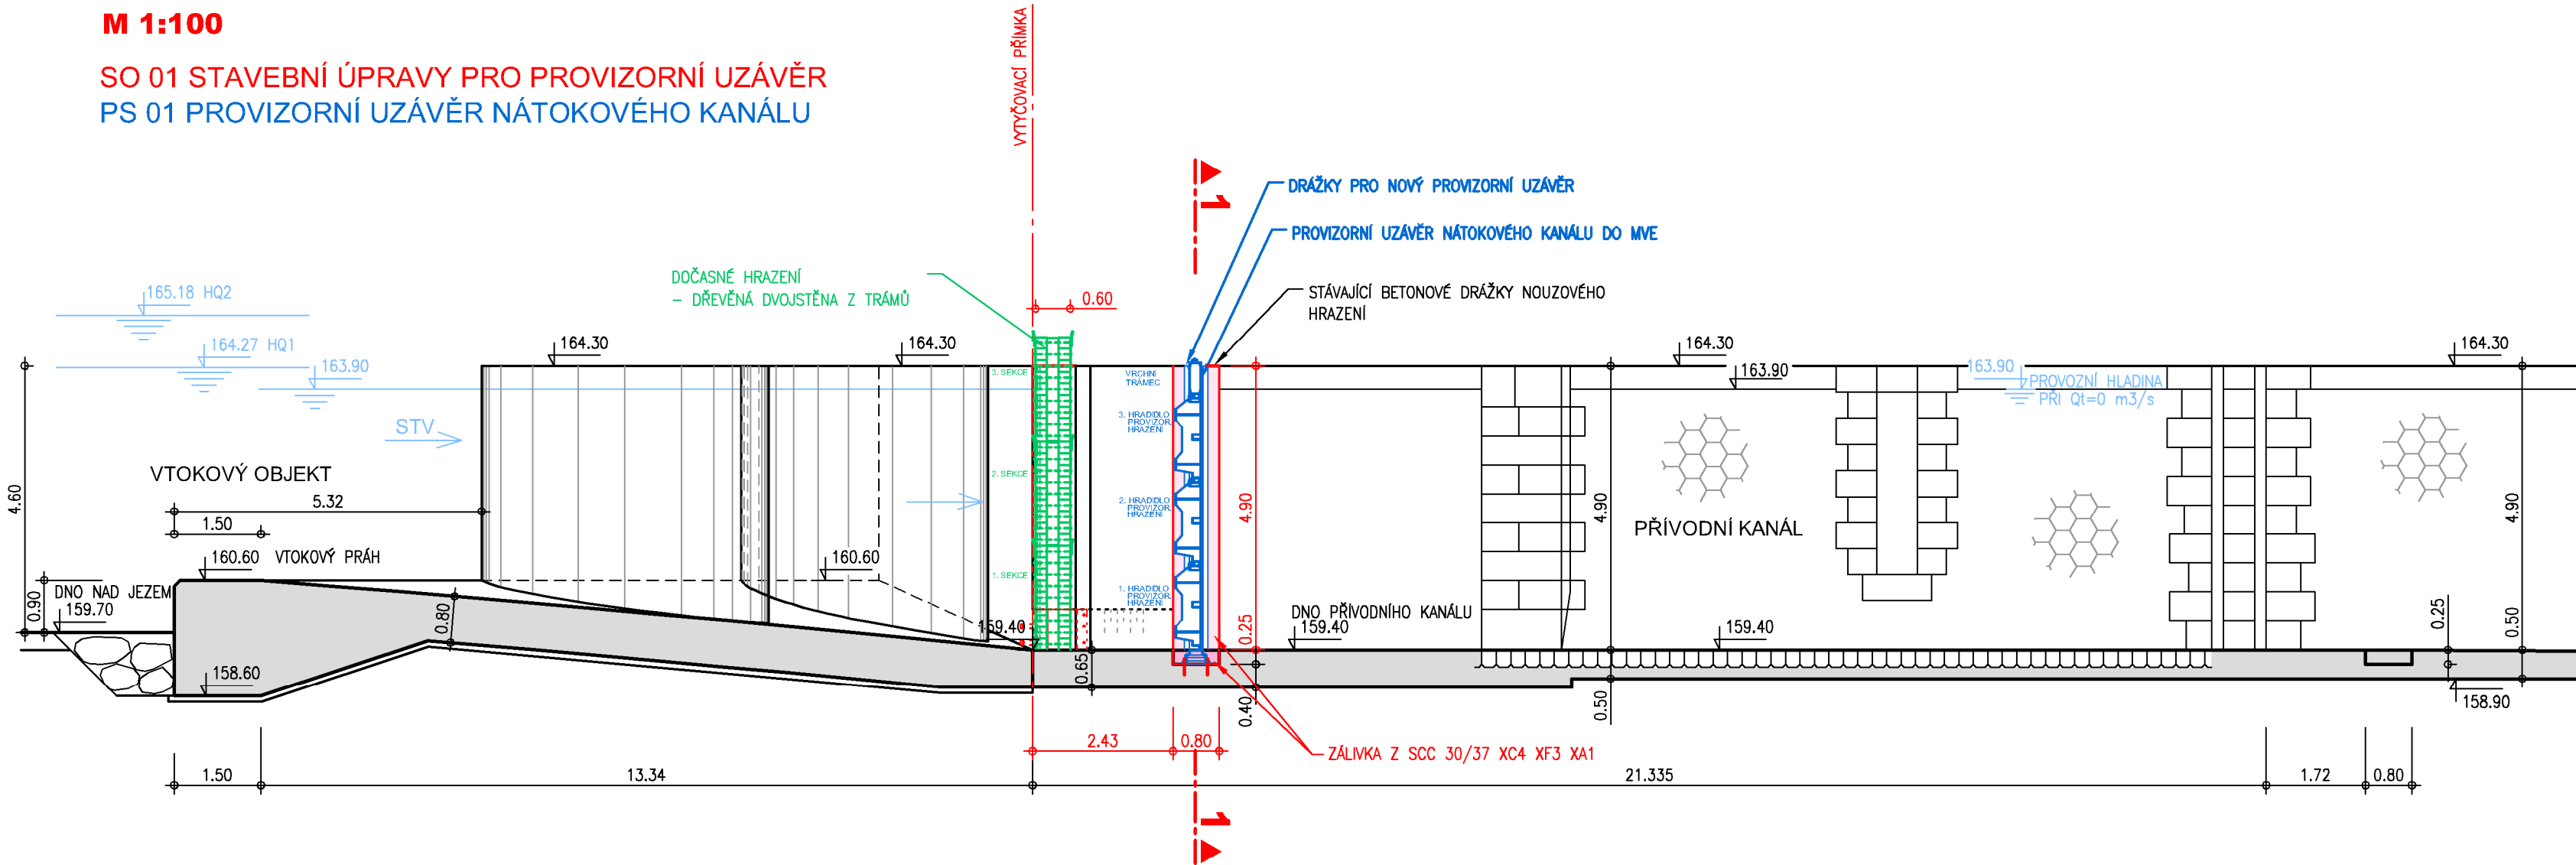

LEGENDA :

- STÁVAJÍCÍ KONSTRUKCE
- NAVRHOVANÉ KONSTRUKCE
- TECHNOLOGICKÁ ČÁST
- DOČASNÉ KONSTRUKCE

VÝŠKOVÝ SYSTÉM - B. p.v.
KÓTOVÁNO V [m]

AQUATIS a.s. Botanická 834/56, 602 00 Brno		Tel: +420 541 554 111 Fax: +420 541 211 205		E-mail: info@aquatis.cz http://www.aquatis.cz	
Zodpovědný projektant ING. MILOSLAV KUPSKÝ		Hlavní inženýr projektu ING. OLDŘICH NEUMAYER CSc.		Vedoucí střediska ING. OLDŘICH NEUMAYER CSc.	
Vypracoval RENATA NĚMEČKOVÁ		Kontroloval ING. TOMÁŠ ROTH		Zakázkové číslo 023037A	
Datum LEDEN, 2025		Stupeň dokumentace DPS/DVZ		Název souboru D122_4_Rezy.dwg	
Akce MVE VRAŇANY - PROVIZORNÍ UZÁVĚR NÁTOKOVÉHO KANÁLU D1. STAVEBNÍ ČÁST D1.2. VÝKRESOVÁ ČÁST					
Příloha PODÉLNÝ ŘEZ A-A					
Měřítko 1:100		Číslo přílohy D.12.2.			
Objednatel Povodí Vltavy, státní podnik					