




PŘÍČNÝ ŘEZ 3-3

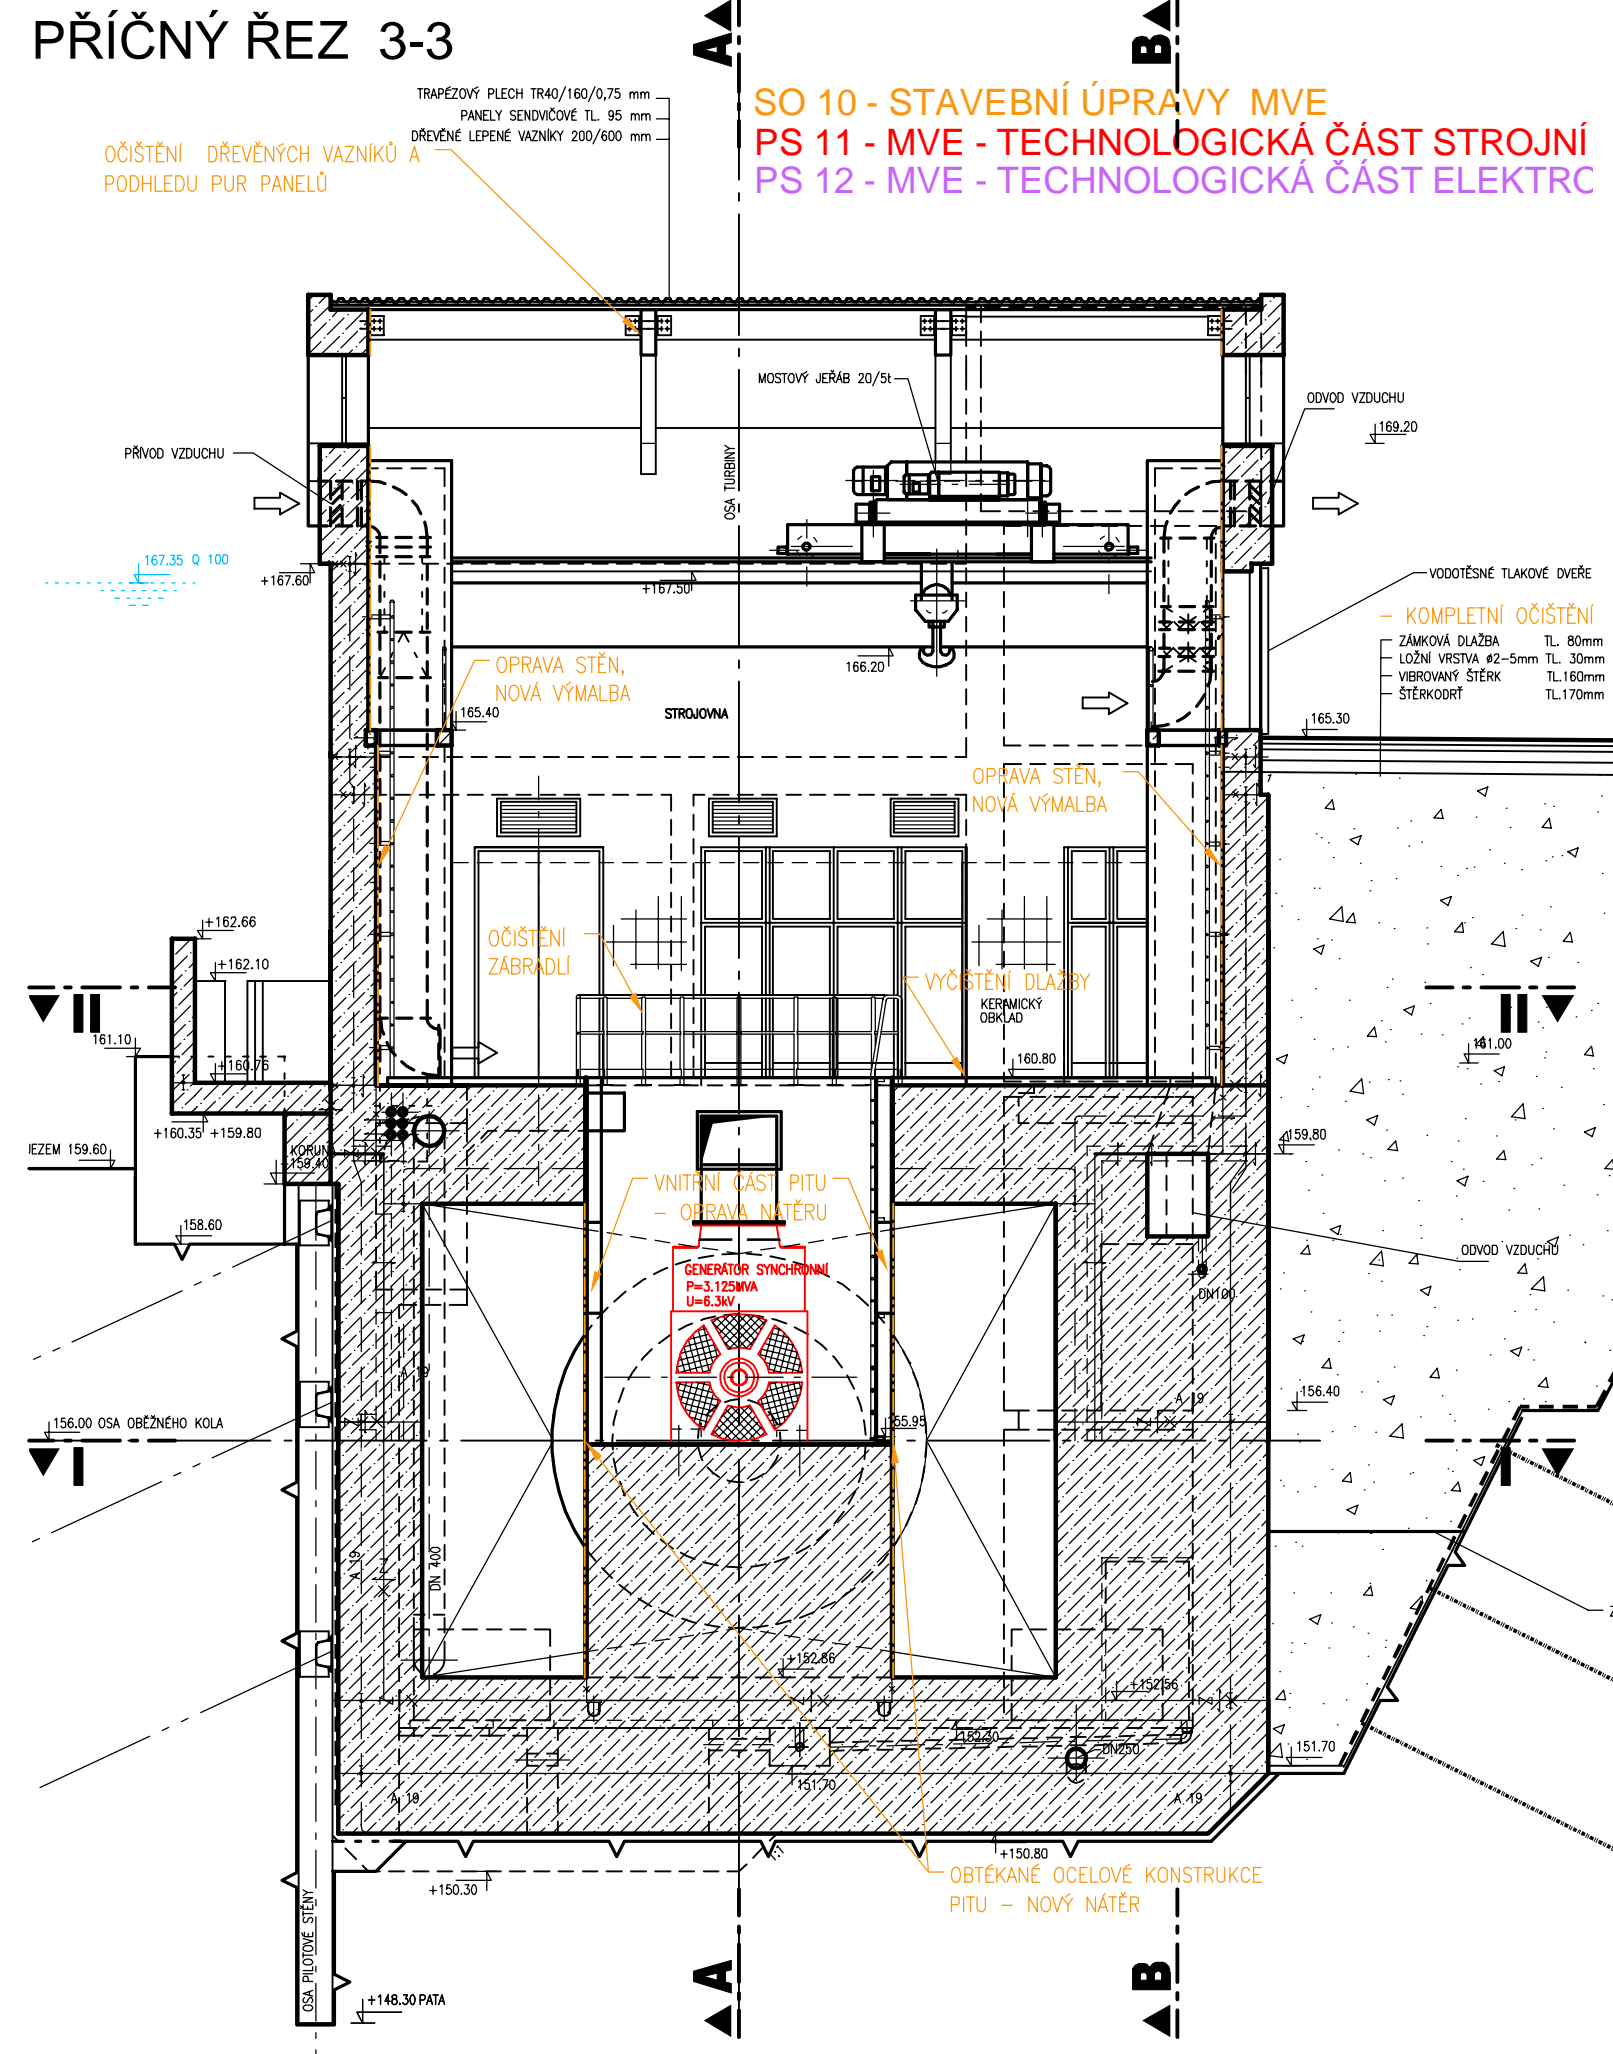


PŘÍČNÝ ŘEZ 1-1

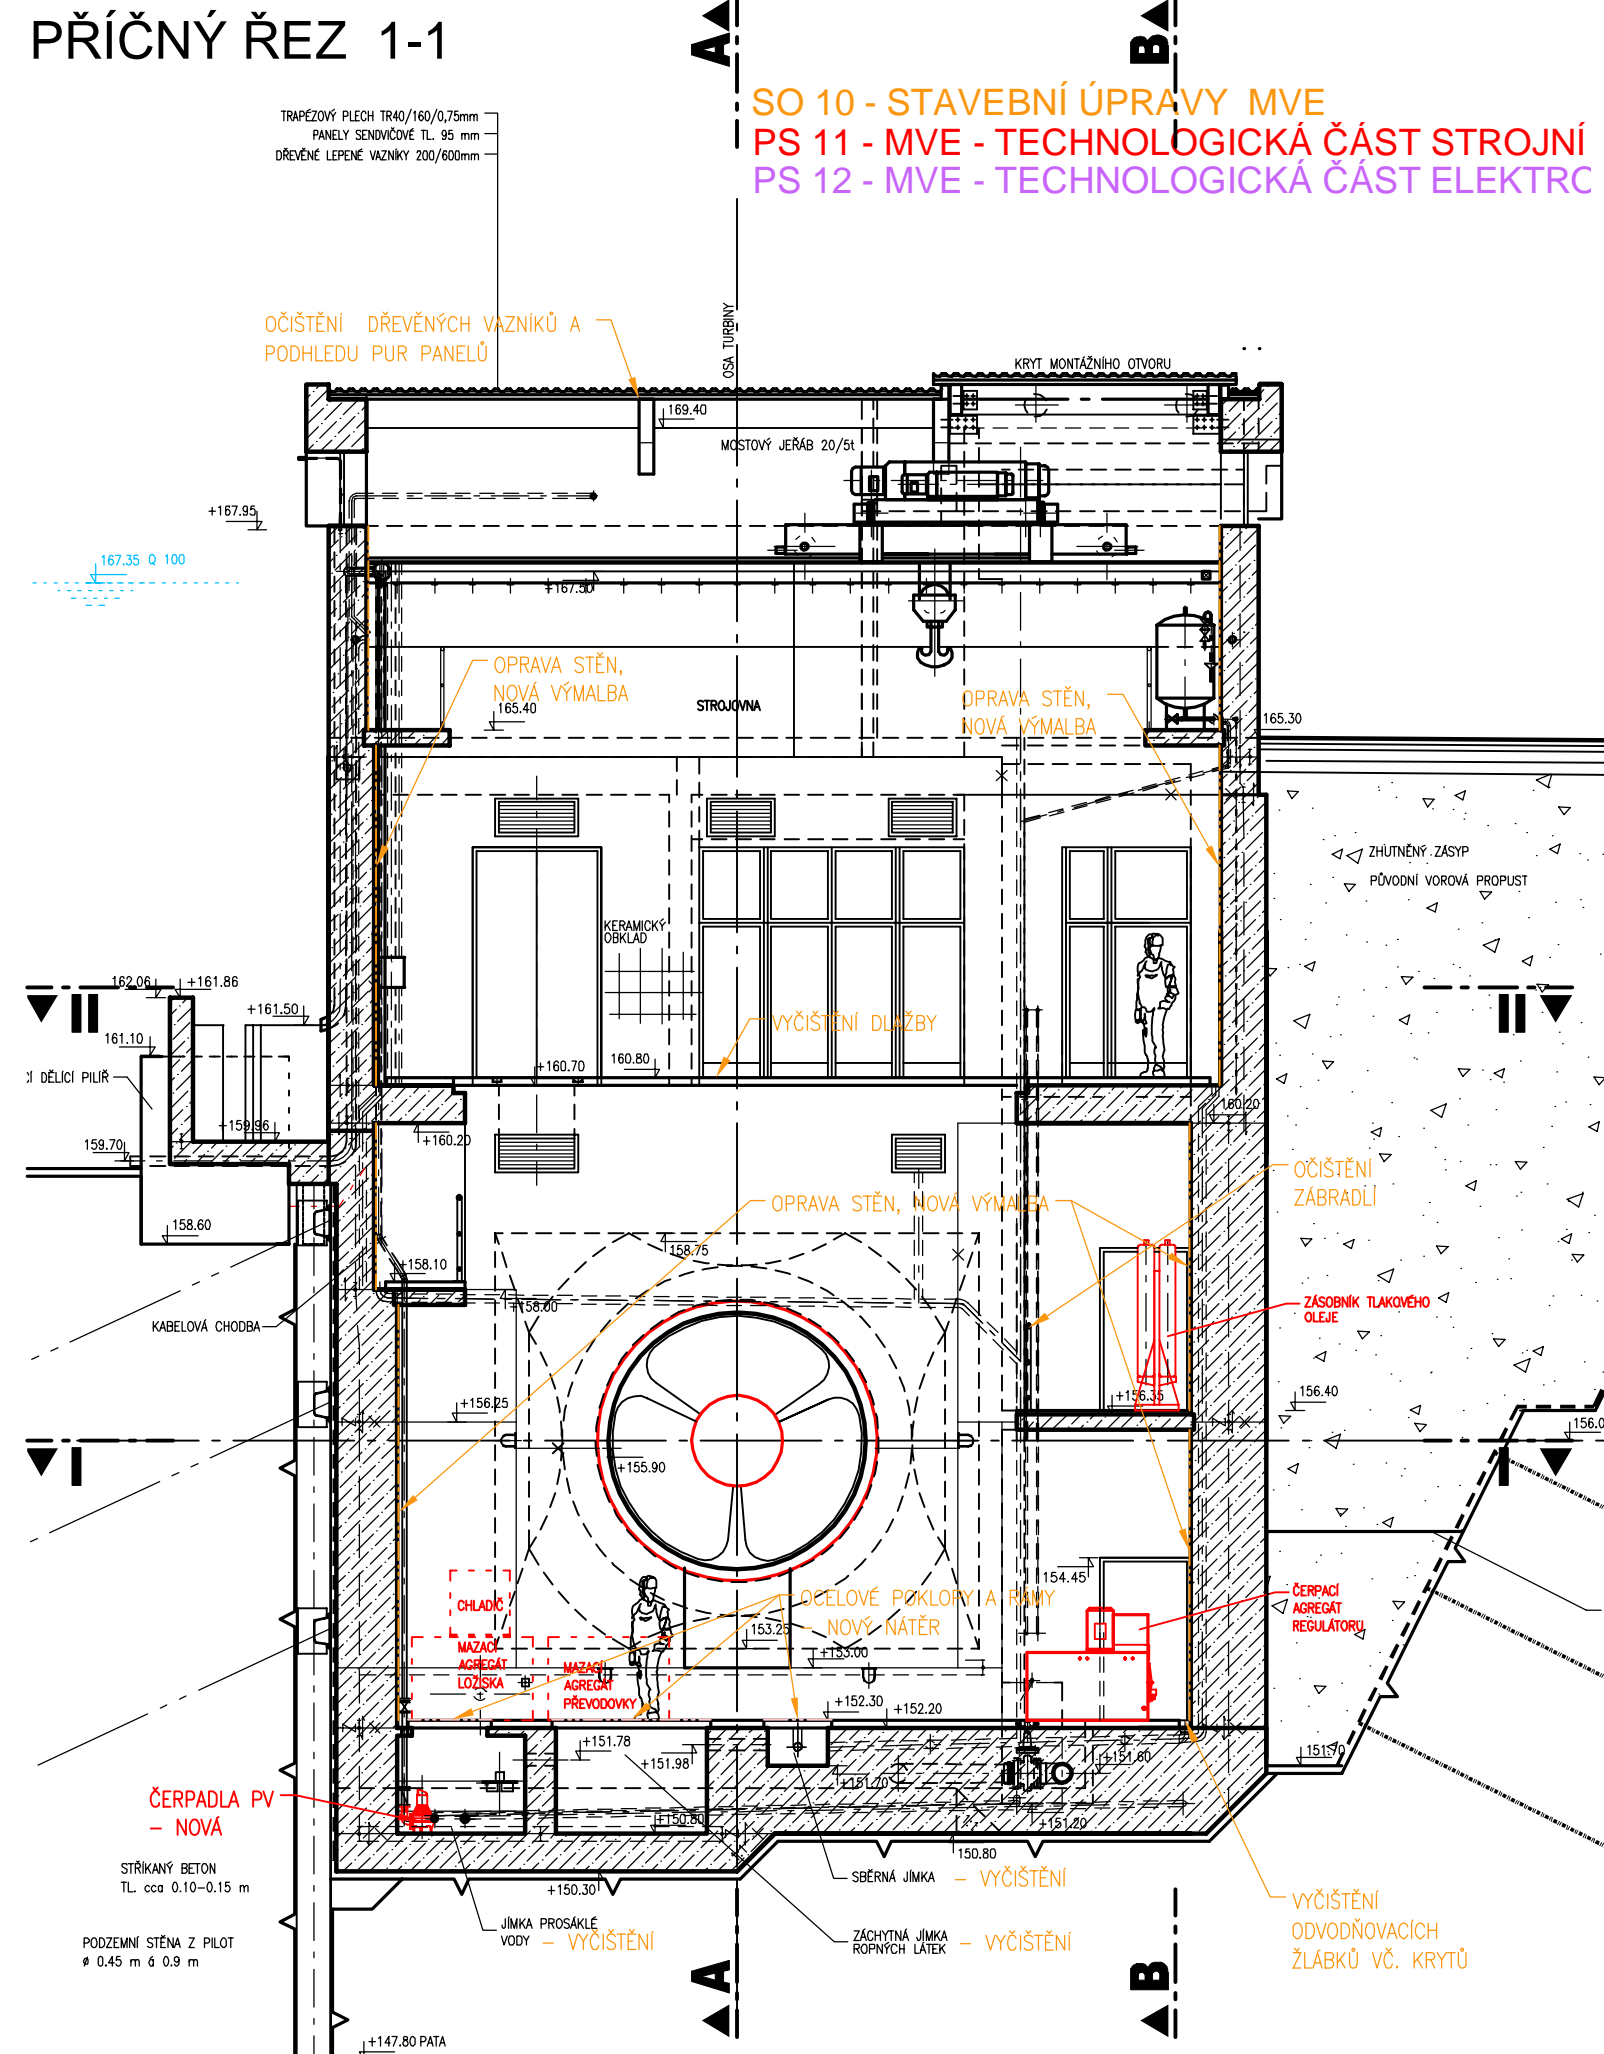

PŘÍČNÝ ŘEZ 2-2

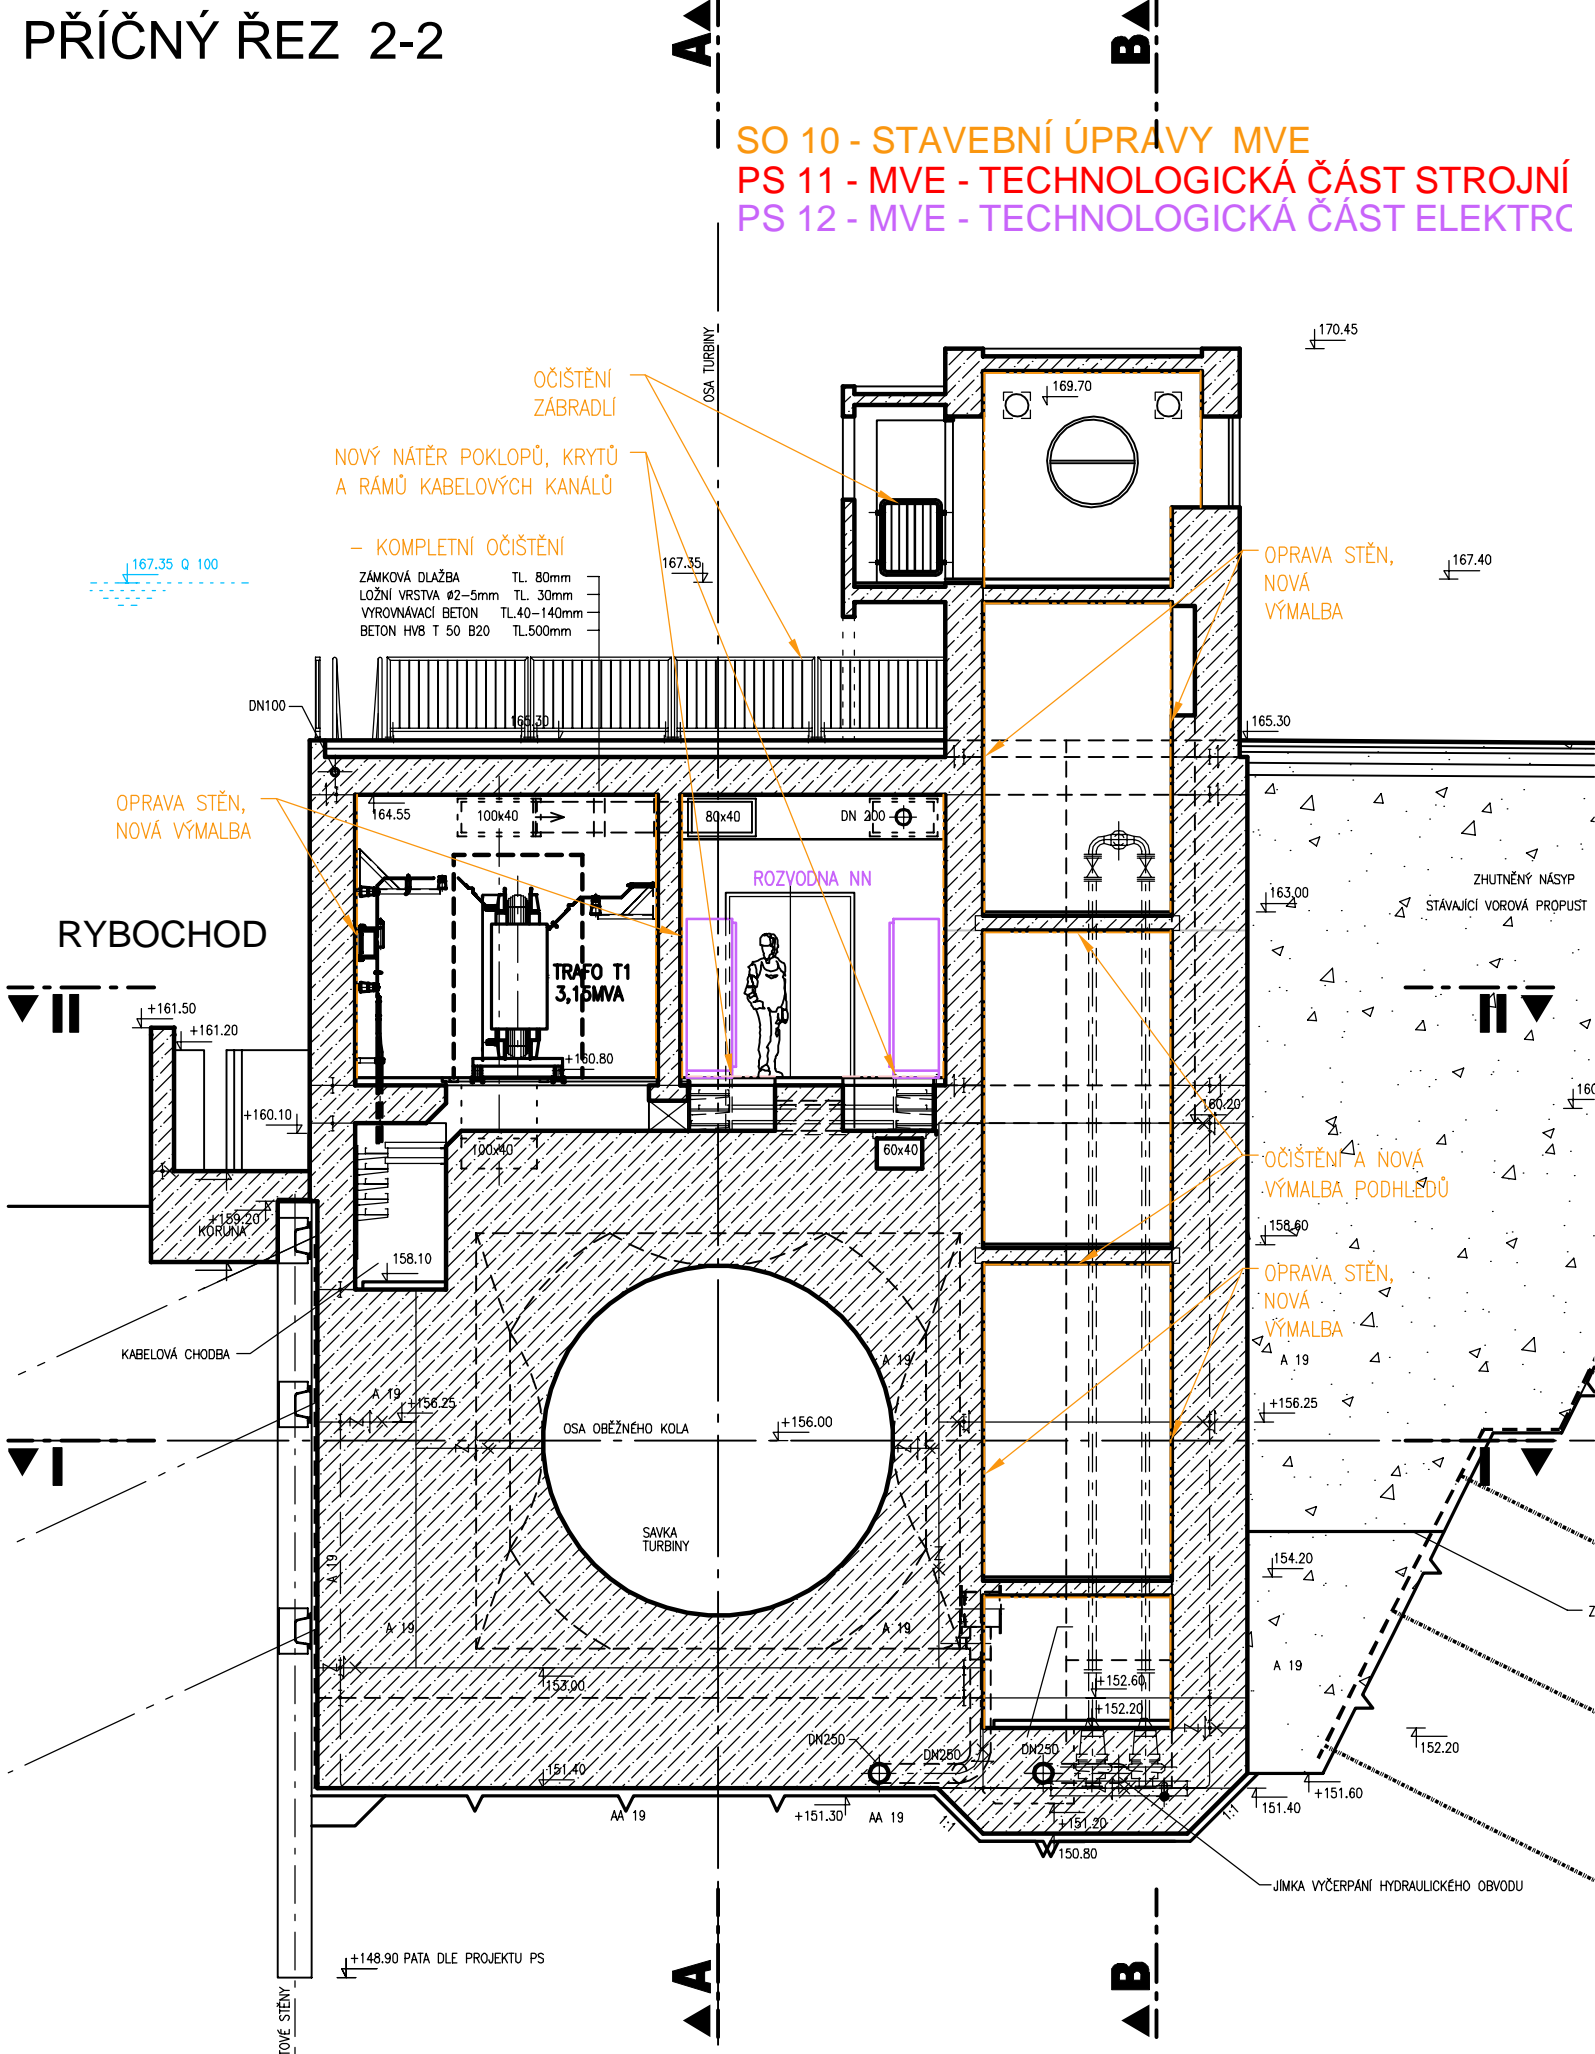

PŘÍČNÝ ŘEZ 4-4

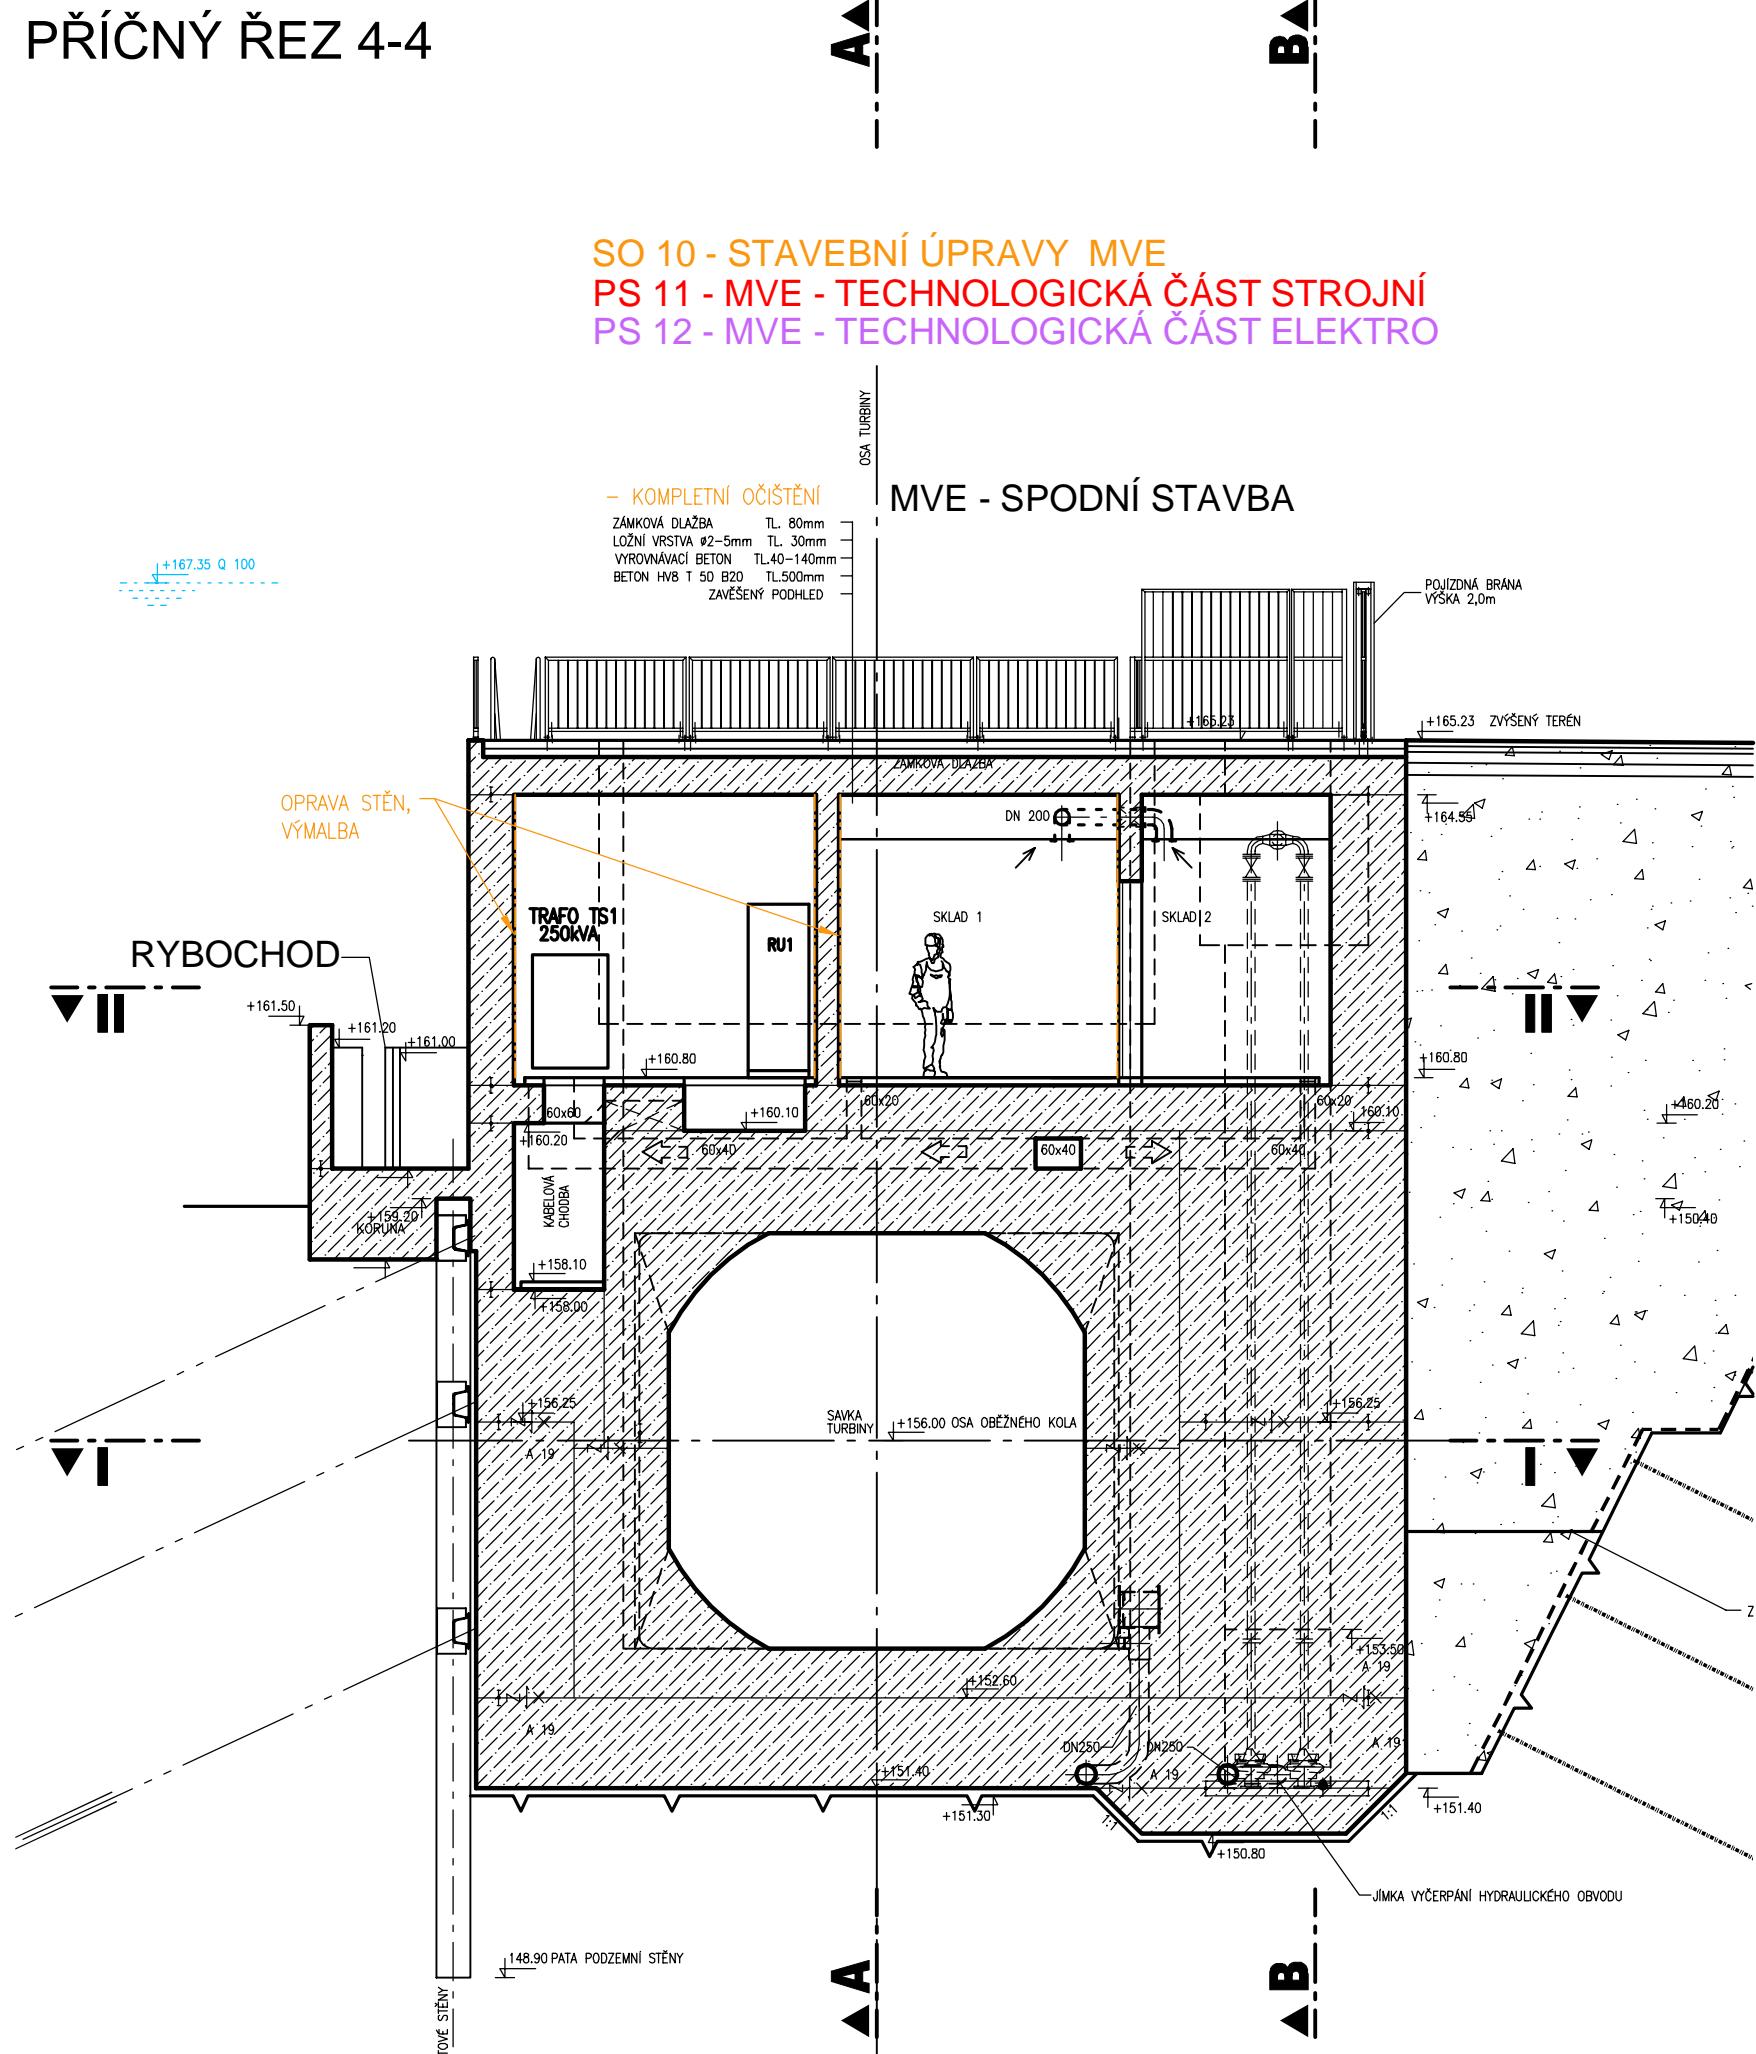

LEGENDA :

- | | |
|---|----------------------------|
|  | STÁVAJÍCÍ KONSTRUKCE |
|  | NOVÉ STAVEBNÍ KONSTRUKCE |
| | TECHNOLOGICKÁ ČÁST STROJNÍ |
|  | TECHNOLOGICKÁ ČÁST ELEKTRO |

KÓTOVÁNO v [m]
VÝŠKOVÝ SYSTÉM - B. p.v.

