



Váš dopis zn.:  
ze dne: 22. 8. 2024  
Naše značka: SCVKZAD214513/UTPCUL/WJ  
Vyřizuje: Ing. Jiří Waszmuth  
Datová schránka: f7rf9ns  
Telefon: 840 111 111  
Email: [info@scvk.cz](mailto:info@scvk.cz)  
Datum: 4. 9. 2024

**Vodohospodářský rozvoj a výstavba a.s.**  
**Ing. Jan Ouhel**  
**Nábřeží 90/4**  
**150 00 Praha 5**

**Vyjádření k projektové dokumentaci pro povolení záměru dle  
zákona č. 283/2021 Sb., stavební zákon, ve znění pozdějších předpisů,  
a jejich změn a staveb s ní souvisejících**

Název akce:	„Rekonstrukce a oprava Mandavy ve Starých Křečanech“, k.ú. Staré Křečany
Účel vyjádření:	Vyjádření k projektové dokumentaci pro povolení záměru dle zákona č. 283/2021 Sb., stavební zákon, ve znění pozdějších předpisů, a jejich změn a staveb s ní souvisejících
Zájmové území:	Okres: Děčín
	Obec: Staré Křečany
	Část obce, ulice, č.p.: Staré Křečany
	Katastrální území, parcelní číslo: Staré Křečany, p.p.č. 3792/2 a související
Žadatel:	Vodohospodářský rozvoj a výstavba a.s., Ing. Jan Ouhel
Adresa, tel., e-mail	Nábřeží 90/4, 150 00 Praha 5 Tel. +420 731 722 190, <a href="mailto:brig_ors3@vrv.cz">brig_ors3@vrv.cz</a>
Investor:	Povodí Ohře s.p.
Projektant:	Ing. Miroslav Pácl
Vlastník dotčené IS	není
Platnost vyjádření:	<b>jeden rok ode dne vyhotovení</b> (v případě, že Váš zájem nadále trvá, požádejte před uplynutím této lhůty o prodloužení platnosti vyjádření)

Popis navrženého řešení:

Projektová dokumentace řeší opravu a rekonstrukci toku Mandavy ve Starých Křečanech, a to dle projektové dokumentace (v příloze).



**S obsahem projektové dokumentace pro řízení o povolení záměru dle zákona č. 283/2021 Sb., stavební zákon, ve znění pozdějších předpisů výše uvedené stavby**

**souhlasíme po splnění následujících podmínek:**

1. Zahájení prací nám bude 15 dní předem písemně nebo e-mailovou info@scvk.cz poštou oznámeno včetně jména a telefonického spojení na stavební dozor, zhotovitele stavby a stavebníka.
2. V případě, že dojde při realizaci stavby k nalezení dalšího vodohospodářského zařízení, které není uvedeno v dokumentaci stavby, požadujeme provést samostatné jednání o způsobu ochrany zařízení nebo o jeho eventuální přeložce nebo zrušení.
3. Případná existence vodovodních či kanalizačních přípojek není předmětem tohoto stanoviska. Se žádostí o informaci o existenci přípojek se obračejte na vlastníky přípojek, kdy vlastníkem vodovodní nebo kanalizační přípojky, popřípadě jejích částí zřízených před nabytím účinnosti zákona č. 274/2001 Sb. Zákona o vodovodech a kanalizacích v platném znění, je vlastník pozemku nebo stavby připojené na vodovod nebo kanalizaci, neprokáže-li se opak.

Upozorňujeme, že v případě způsobení škody na zdrojích podzemní vody, které naše společnost využívá pro zásobování obyvatelstva pitnou vodou (ztráta či změna vydatnosti či kvality) realizací či následným užíváním plánovaného záměru, budeme požadovat odpovídající náhrady.

**Poskytnuté vyjádření je vyjádřením k projektové dokumentaci ve věci povolení záměru stavby, nikoliv k zahájení řízení ve věci povolení záměru.**

Technické standardy vodohospodářských staveb SVS jsou k dispozici na [www.svs.cz](http://www.svs.cz). Obecné technické podmínky pro zpracování projektové dokumentace jsou k dispozici na [www.scvk.cz](http://www.scvk.cz).


Severočeské vodovody a kanalizace, a.s.  
415 50 Teplice, Přítkovská 1689  
IČ: 49099451 DIČ: CZ49099451

**Ing. Jiří Waszmuth**  
**referent technickoprovozní činnosti**

Příloha:

1. Situace a orientační zakres s vyznačeným zařízením provozovaným společností Severočeské vodovody a kanalizace, a.s.
2. Situace stavby z PD



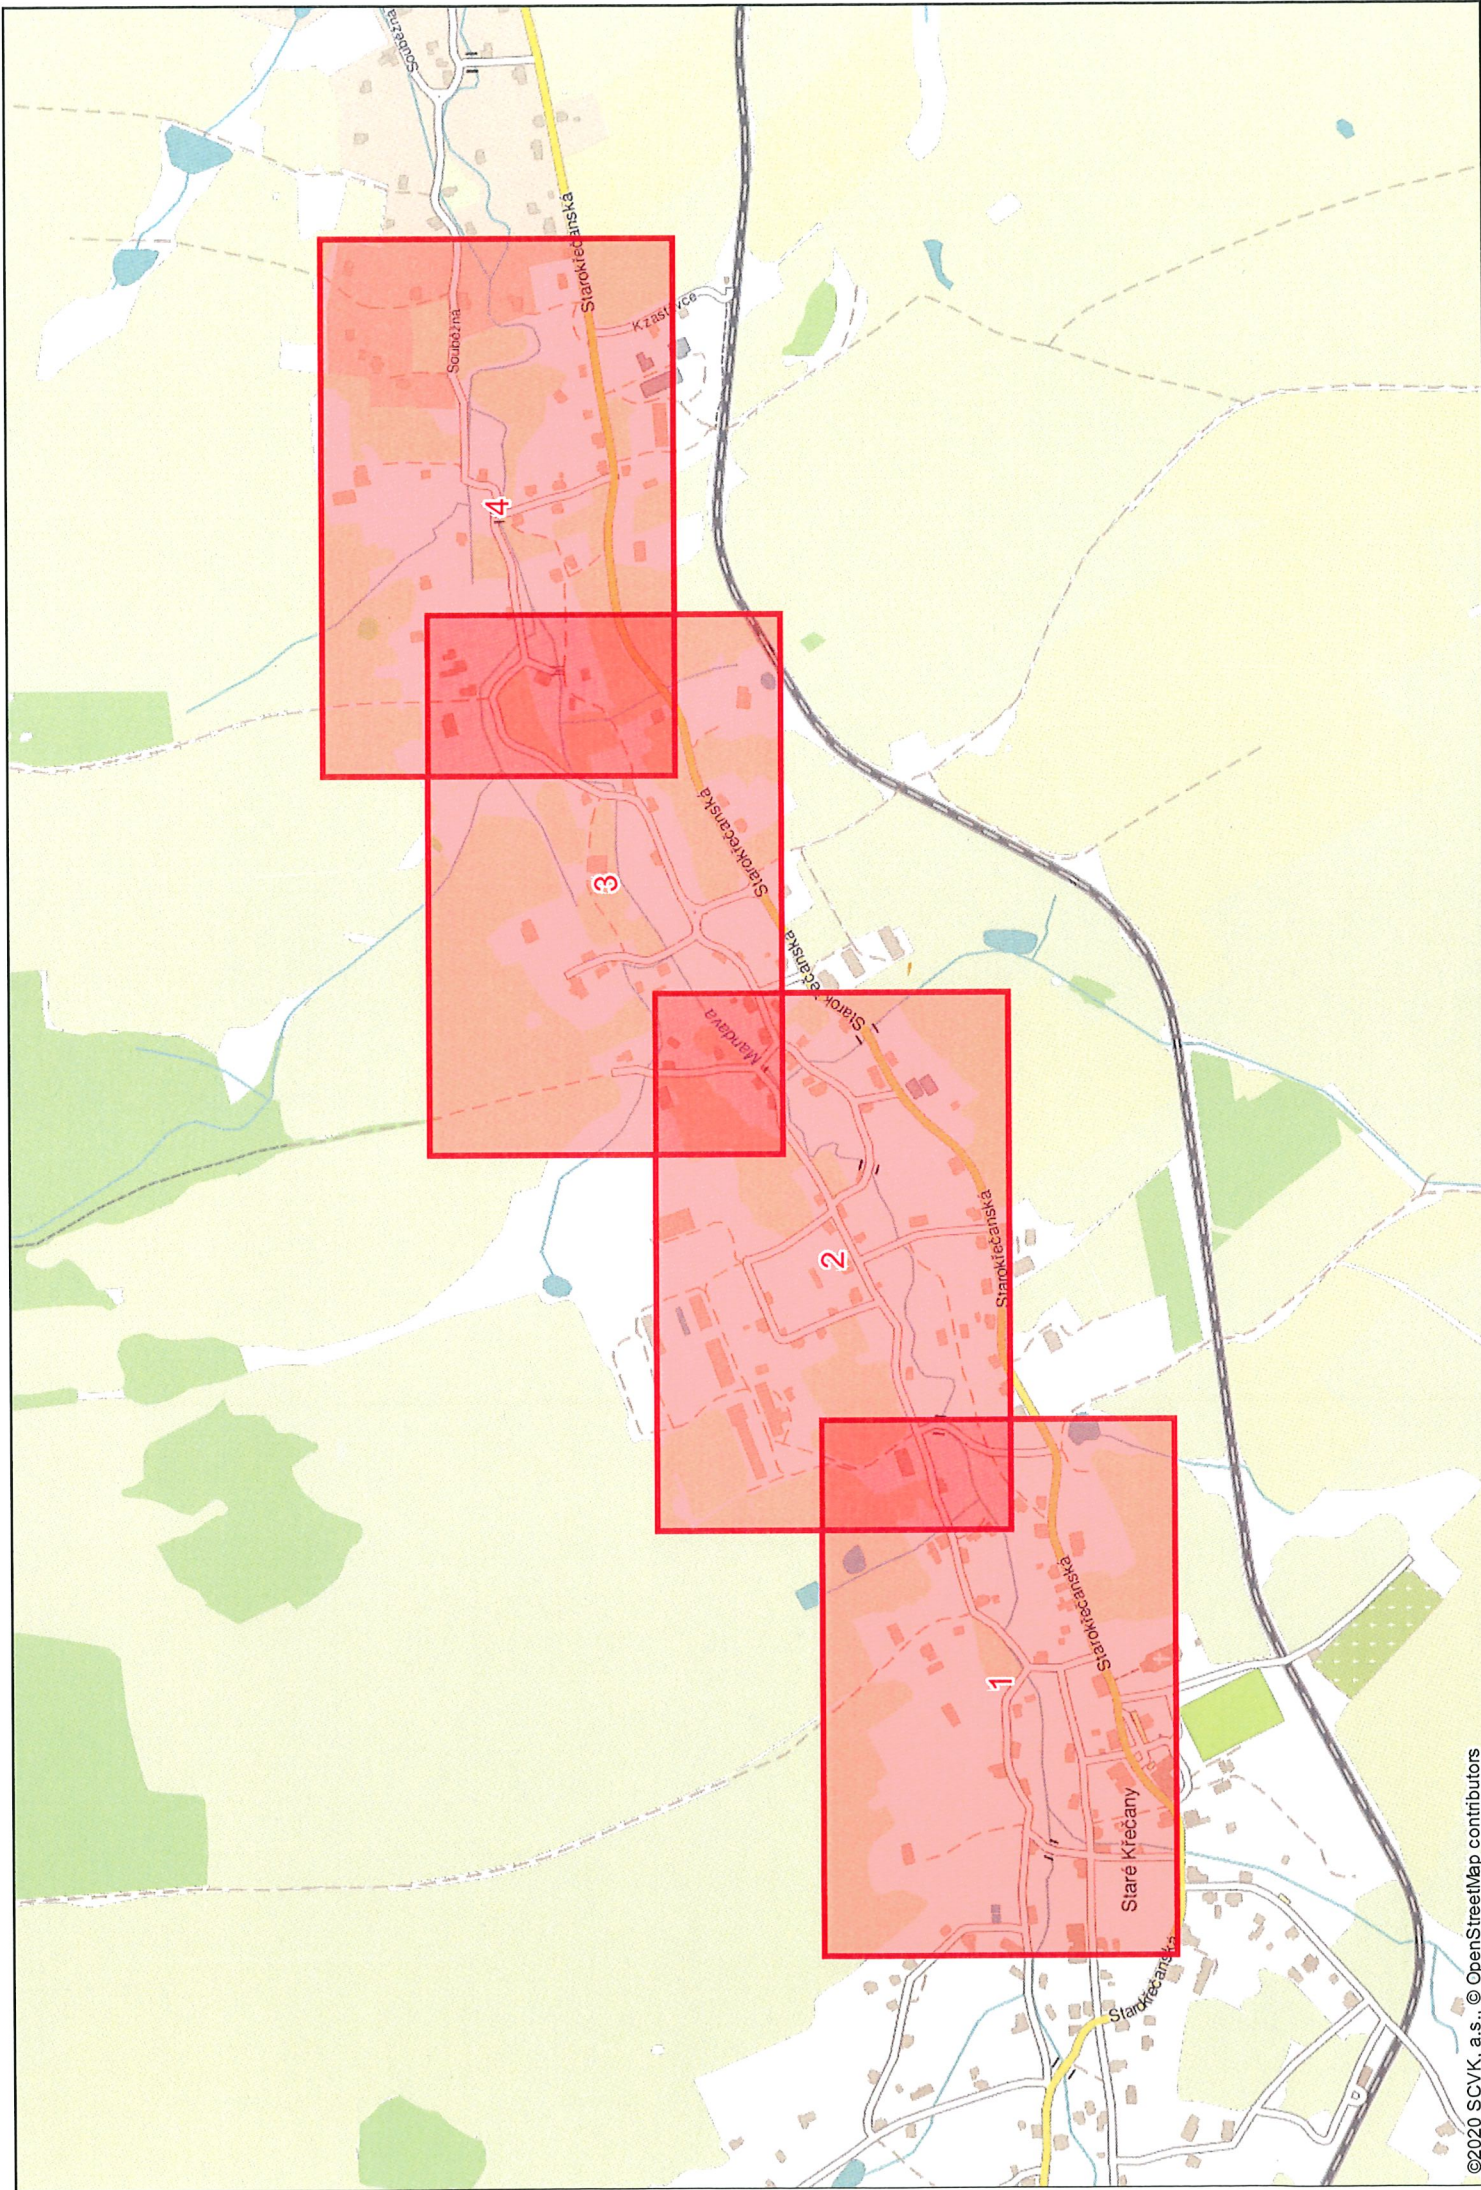





Severočeské vodovody a kanalizace, a.s.

Přítkovská 1689, 415 50 Teplice



**LEGENDA**  
VODOVOD  
pitná surová  
průmyslová  
odkalení

Orientační situace je platná pouze jako příloha k poskytnutí informace č. WJ	SCVKZAD214513/UTPCUL
---	----------------------

SCVKZAD214513/UTPCUL/

Vystavil: Jiří Wasmuth

Dne: 4.9.2024

1:2000

Formát: A4

Strana: 1 / 4

©2020, SCV.K, a.s.





**Severočeské vodovody a kanalizace, a.s.**

Přítkovská 1689, 415 50 Teplice

Orientační situace je platná pouze  
jako příloha k poskytnutí informace č. WJ

Vystavil: Jiří Wasmuth


Formát: A4




**LEGENDA**

- VODOVOD: vodovodní síť
- KANALIZACE: kanalizační síť
- EL: elektrická síť



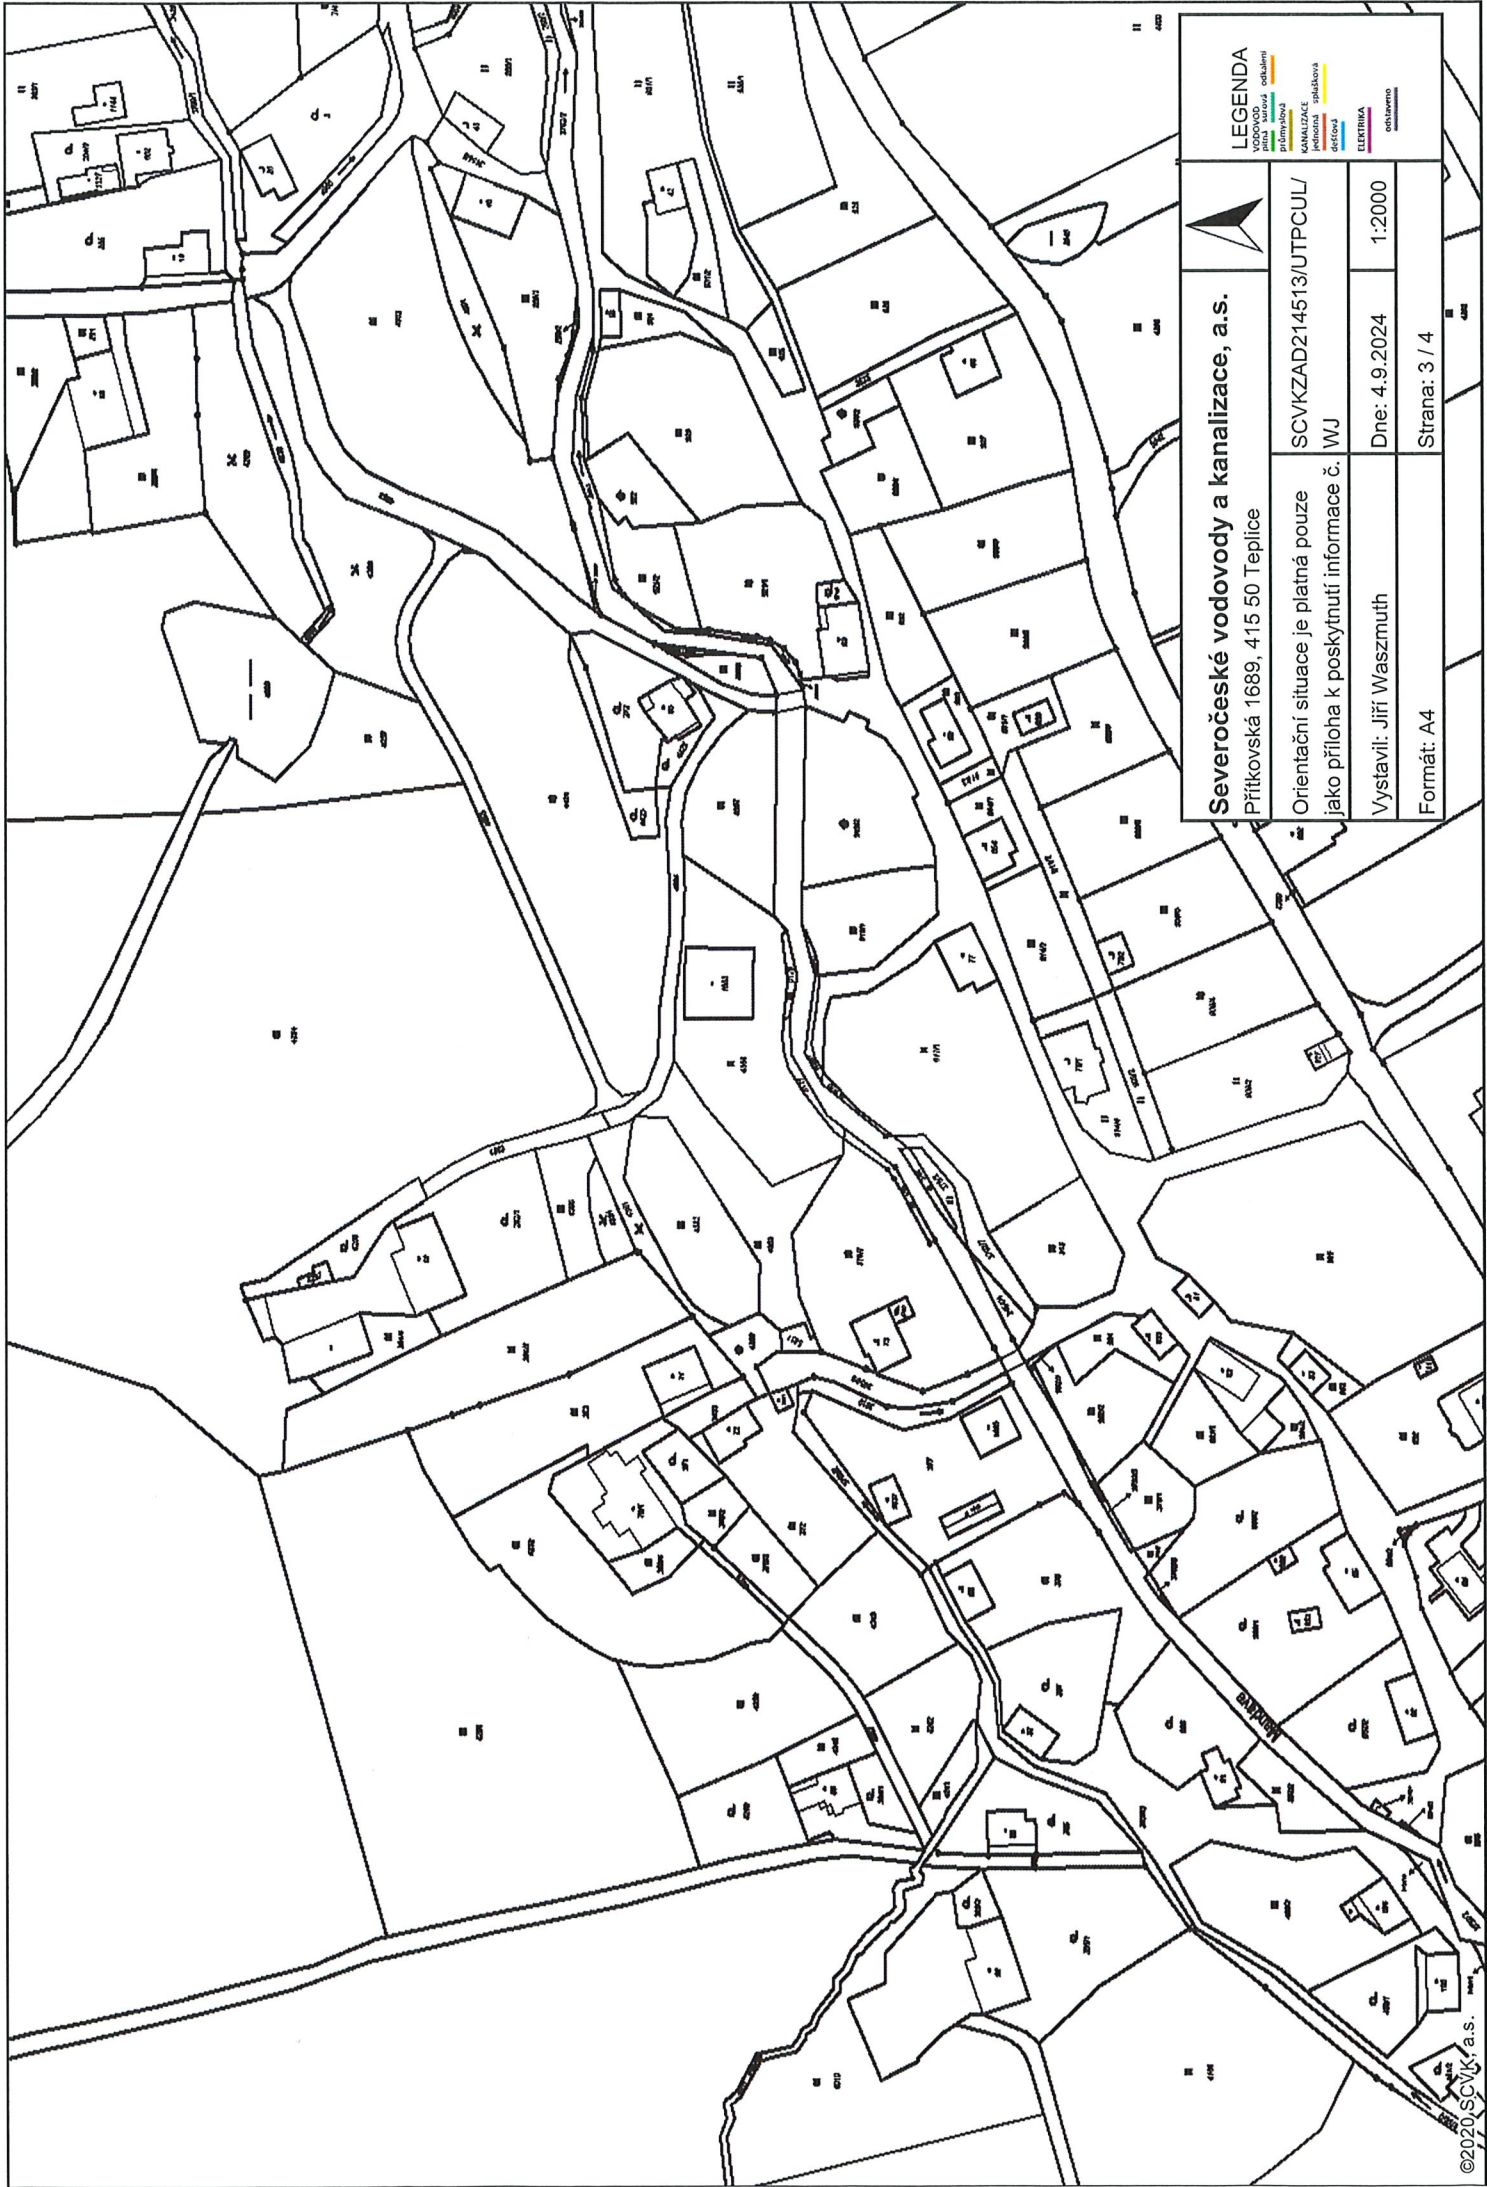

		<b>SEVEROČESKÉ VODOVODY A KANALIZACE, a.s.</b>	
Přítkovská 1689, 415 50 Teplice		SCVKZAD214513/UTPCUL/	
Orientační situace je platná pouze jako příloha k poskytnutí informace č. WJ		Dne: 4.9.2024	
Vystavil: Jiří Wasmuth		1:2000	
Formát: A4		Strana: 3 / 4	























