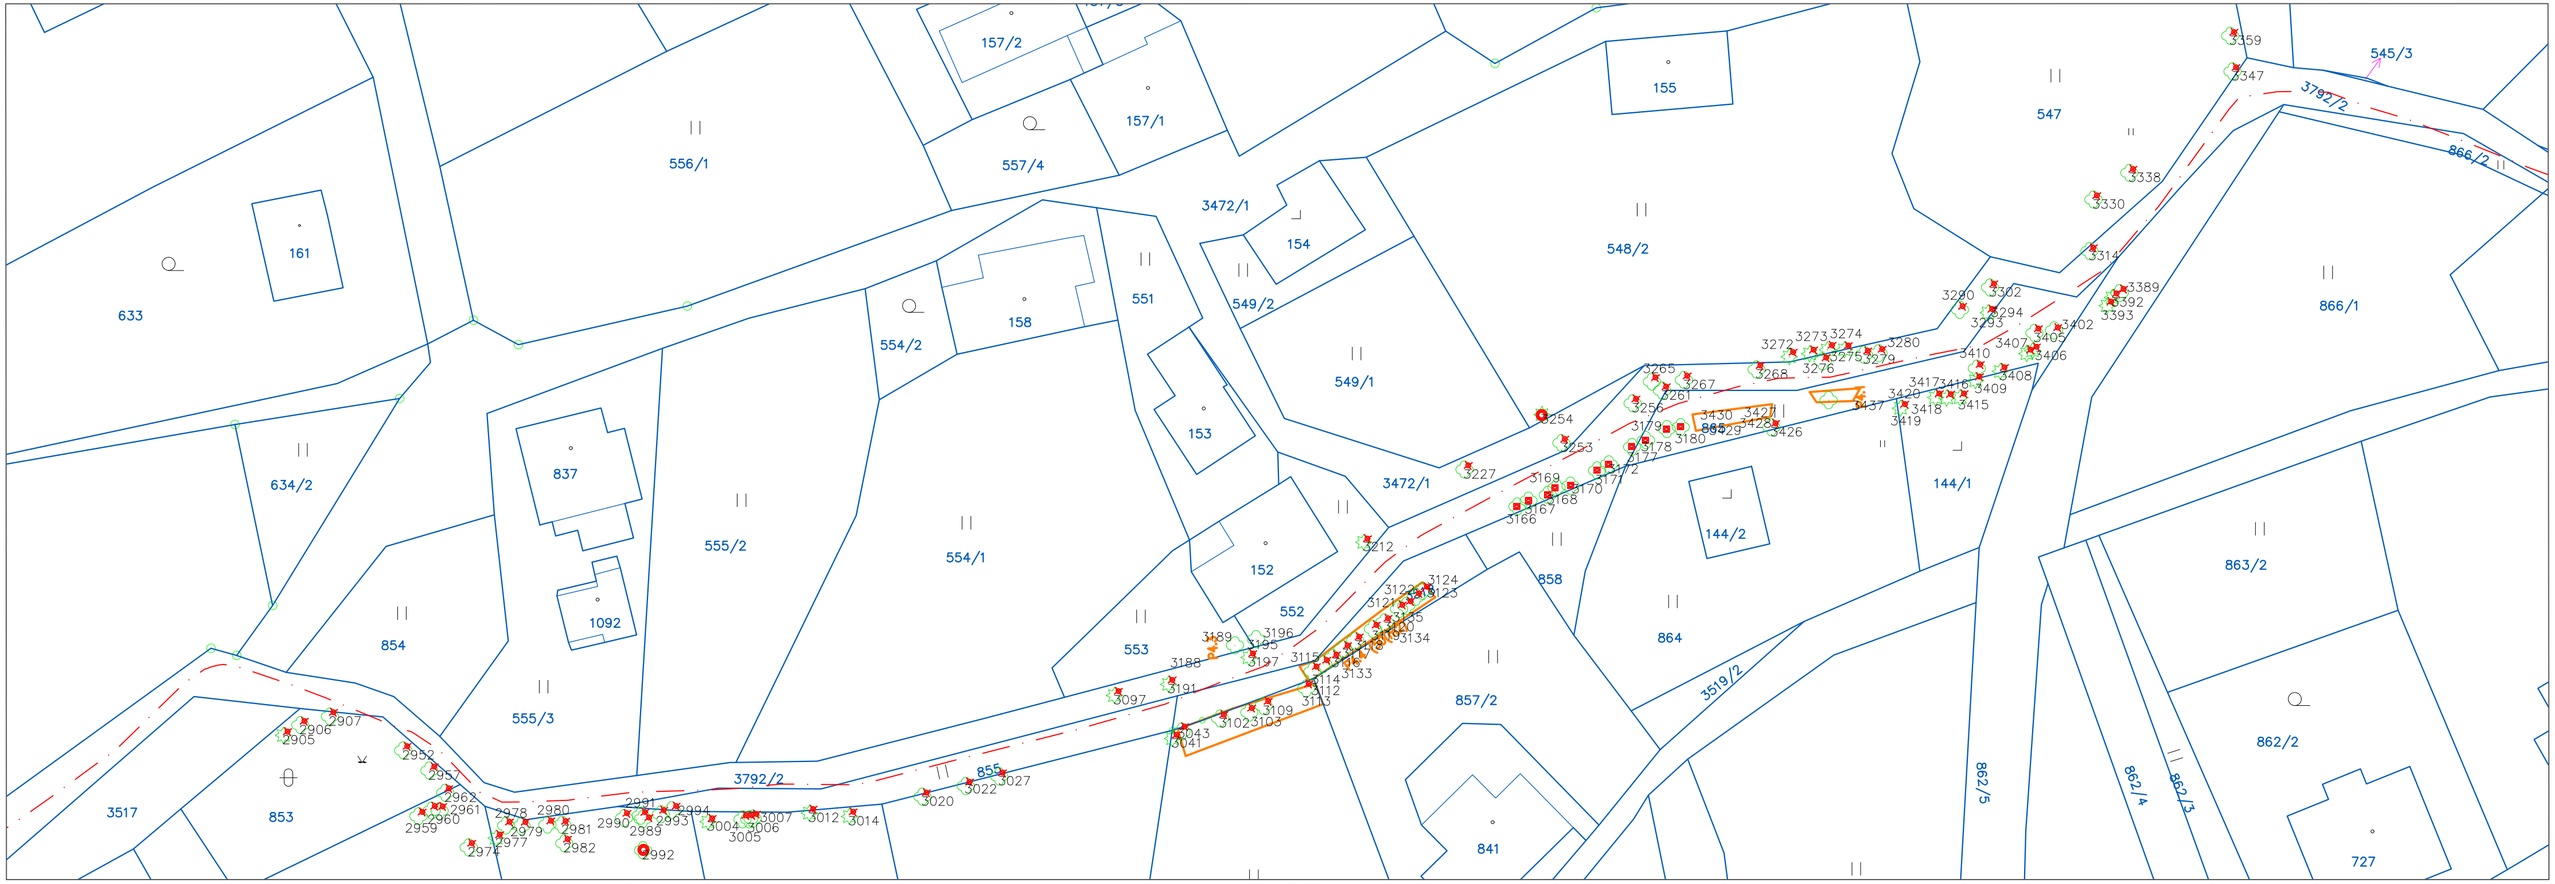

LEGENDA

STAV

303 — KATASTRÁLNÍ MAPA - ČÍSLA A HRANICE POZEMKŮ

NÁVRH

KÁCENÍ DŘEVIN

MECHANICKÁ OCHRANA DŘEVIN

PŘESAZENÍ DŘEVIN

KLAD LISTŮ:

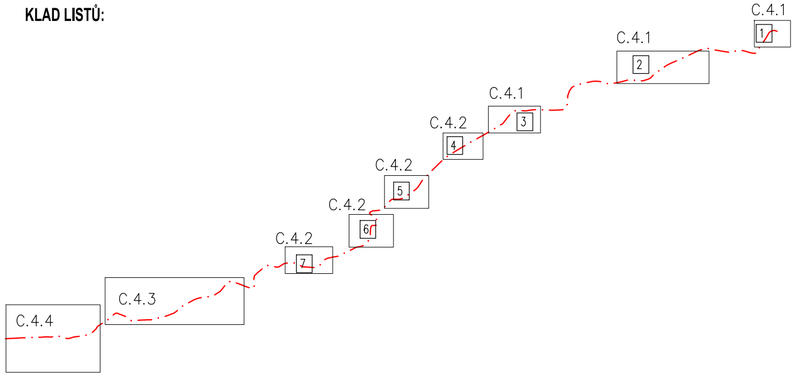

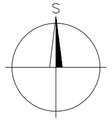

POZNÁMKA:

SOUŘADNICOVÝ SYSTÉM: S-JTSK VÝŠKOVÝ SYSTÉM BpV
DIGITÁLNÍ PODKLAD KN V MĚŘÍTKU 1:1000, KATASTRÁLNÍ ÚZEMÍ CÍSAŘSKÝ

PODROBNÉ INFORMACE O DŘEVINÁCH V TABULCE VIZ PRŮVODNÍ A TECHNICKÁ ZPRÁVA

Kreslil: ING. MIROSLAV PÁCL	Navrhl: ING. MIROSLAV PÁCL	Odp. projektant: ING. PAVEL MENHARD	Techn. kontrola: ING. JAN CIHLÁŘ
Kraj: ÚSTECKÝ		Obec: STARÉ KŘEČANY	
Investor: POVODÍ OHŘE, státní podnik			
REKONSTRUKCE A OPRAVA MANDAVY VE STARÝCH KŘEČANECH			
SITUACE KÁCENÍ 3			

VODOHOSPODÁŘSKÝ ROZVOJ A VÝSTAVBA a.s.
Nábřežní 4
150 56 Praha 5

Soubor	C4_KACENI_ST_VYKRES.dwg
Formát	3xA4
Datum	05/2021
Stupeň	DSP/DPS
Zakázka	465/006
Měřítko	1:500
Č. výkresu	C.4.3