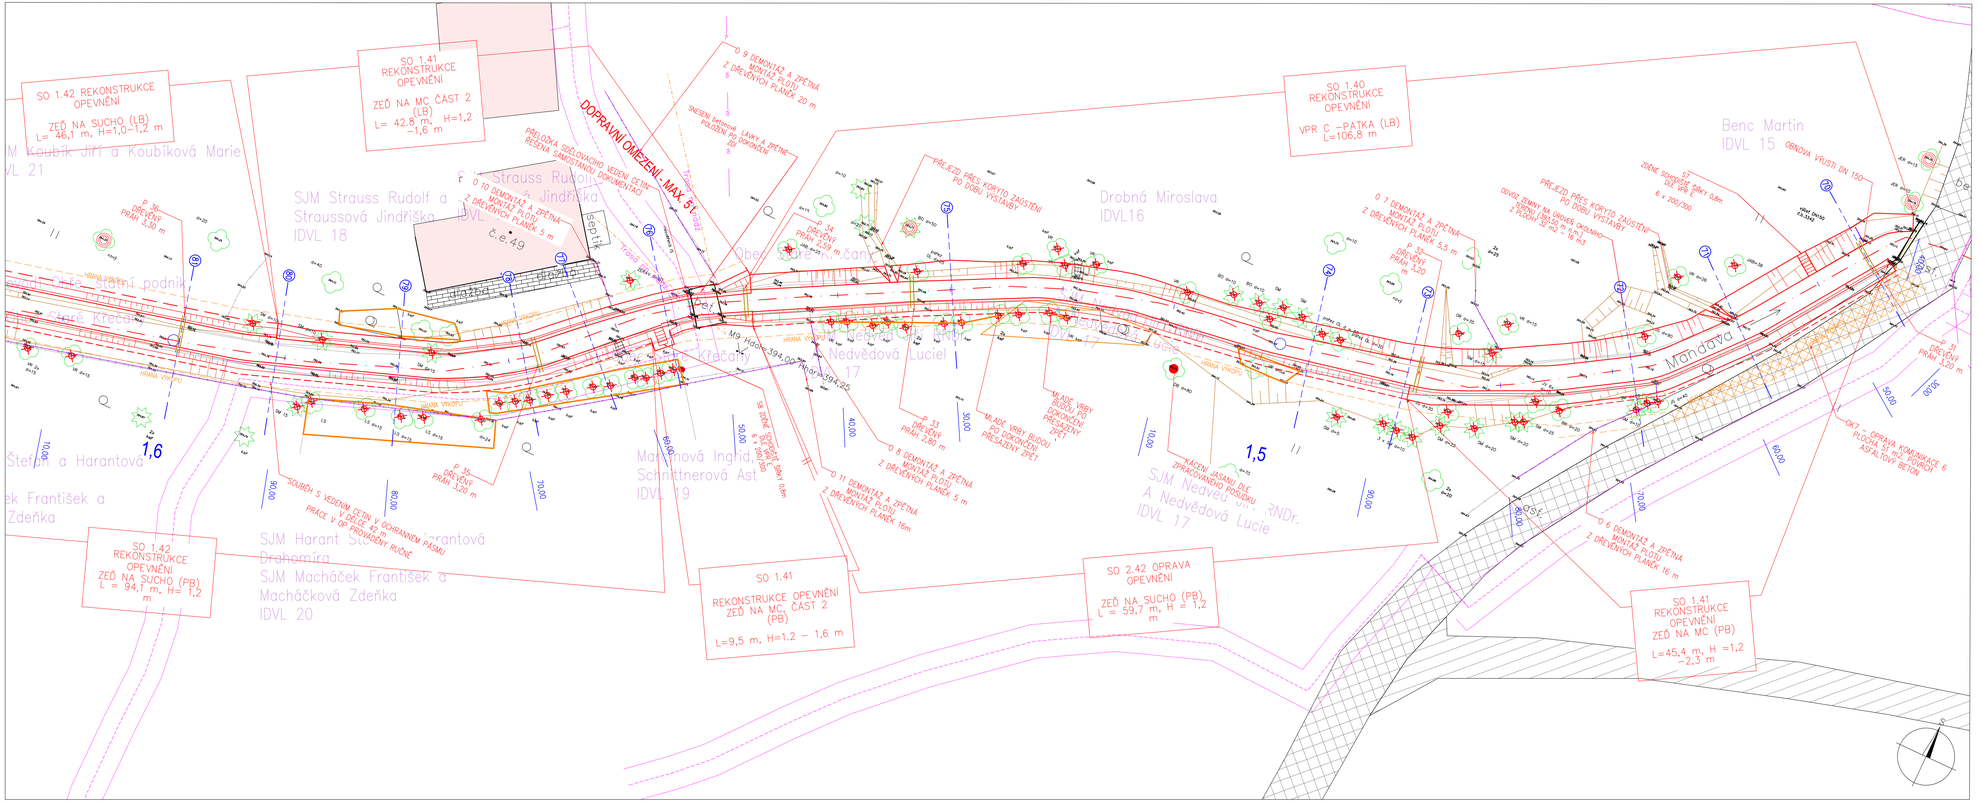

LEGENDA

STAV

- STAVBY A BUDOVY
- MÍSTNÍ KOMUNIKACE - ŽIVIČNÝ POVRCH
- OSA TOKU
- STÁVAJÍCÍ VÝŠKOPIS - GEODETICKÉ ZAMĚŘENÍ
- PLOTY
- DŘEVINY LISTNATÉ / JEHLIČNATÉ

STÁVAJÍCÍ INŽENÝRSKÉ SÍTĚ

- ČEZ DISTRIBUCE VN NADZEMNÍ
- ČEZ DISTRIBUCE NN PODZEMNÍ
- ČEZ DISTRIBUCE NN NADZEMNÍ
- CETIN SDĚLOVACÍ VEDENÍ
- ST. KŘEČANY VO NADZEMNÍ

NÁVRH

- NAVRŽENÉ KONSTRUKCE A HRANY TERÉNU
- STABILIZAČNÍ PRÁH
- OBNOVA VOZOVKY
- OBNOVA PLOTU
- KÁCENÍ DŘEVIN
- MECHANICKÁ OCHRANA DŘEVIN
- PLOŠNÉ KÁCENÍ

POZNÁMKA:
SOUŘADNICOVÝ SYSTÉM: S–JTSK VÝŠKOVÝ SYSTÉM BpV

DIGITÁLNÍ PODKLAD KN V MĚŘÍTKU 1:1000, KATASTRÁLNÍ ÚZEMÍ STARÉ KŘEČANY

ZAKRESLENÍ INŽENÝRSKÝCH SÍTÍ JE POUZE ORIENTAČNÍ !!! PŘED ZAHÁJENÍM PRACÍ NUTNO OVĚŘIT POLOHU A ZPŮSOB PROVÁDĚNÍ V OCHRANNÝCH PÁSMECH INŽ. SÍTÍ U JEDNOTLIVÝCH SPRÁVCŮ SÍTÍ.

PODROBNÁ SITUACE - KLAD LISTŮ

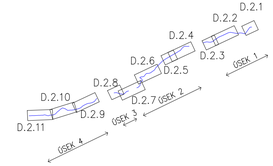

Kreslil: ING. MIROSLAV PÁCL	Navrhl: ING. MIROSLAV PÁCL	Odp. projektant: ING. PAVEL MENHARD	Techn. kontrola: ING. JAN CIHLÁŘ
Kraj: ÚSTECKÝ		Obec: STARÉ KŘEČANY	
Investor: POVODÍ OHŘE, státní podnik		Soubor: Mandava SSK_situace_2021_05_03.dwg	
REKONSTRUKCE A OPRAVA MANDAVY VE STARÝCH KŘEČANECH		Formát: 5xA4	
		Datum: 05/2021	
		Stupeň: DSP/DPS	
		Zakázka: 465/006	
PODROBNÁ SITUACE 9		Měřítko: 1:250	č. výkresu: D.2.9

VODOHOSPODÁŘSKÝ ROZVOJ A VÝSTAVBA a.s.
Nábřežní 4
150 56 Praha 5