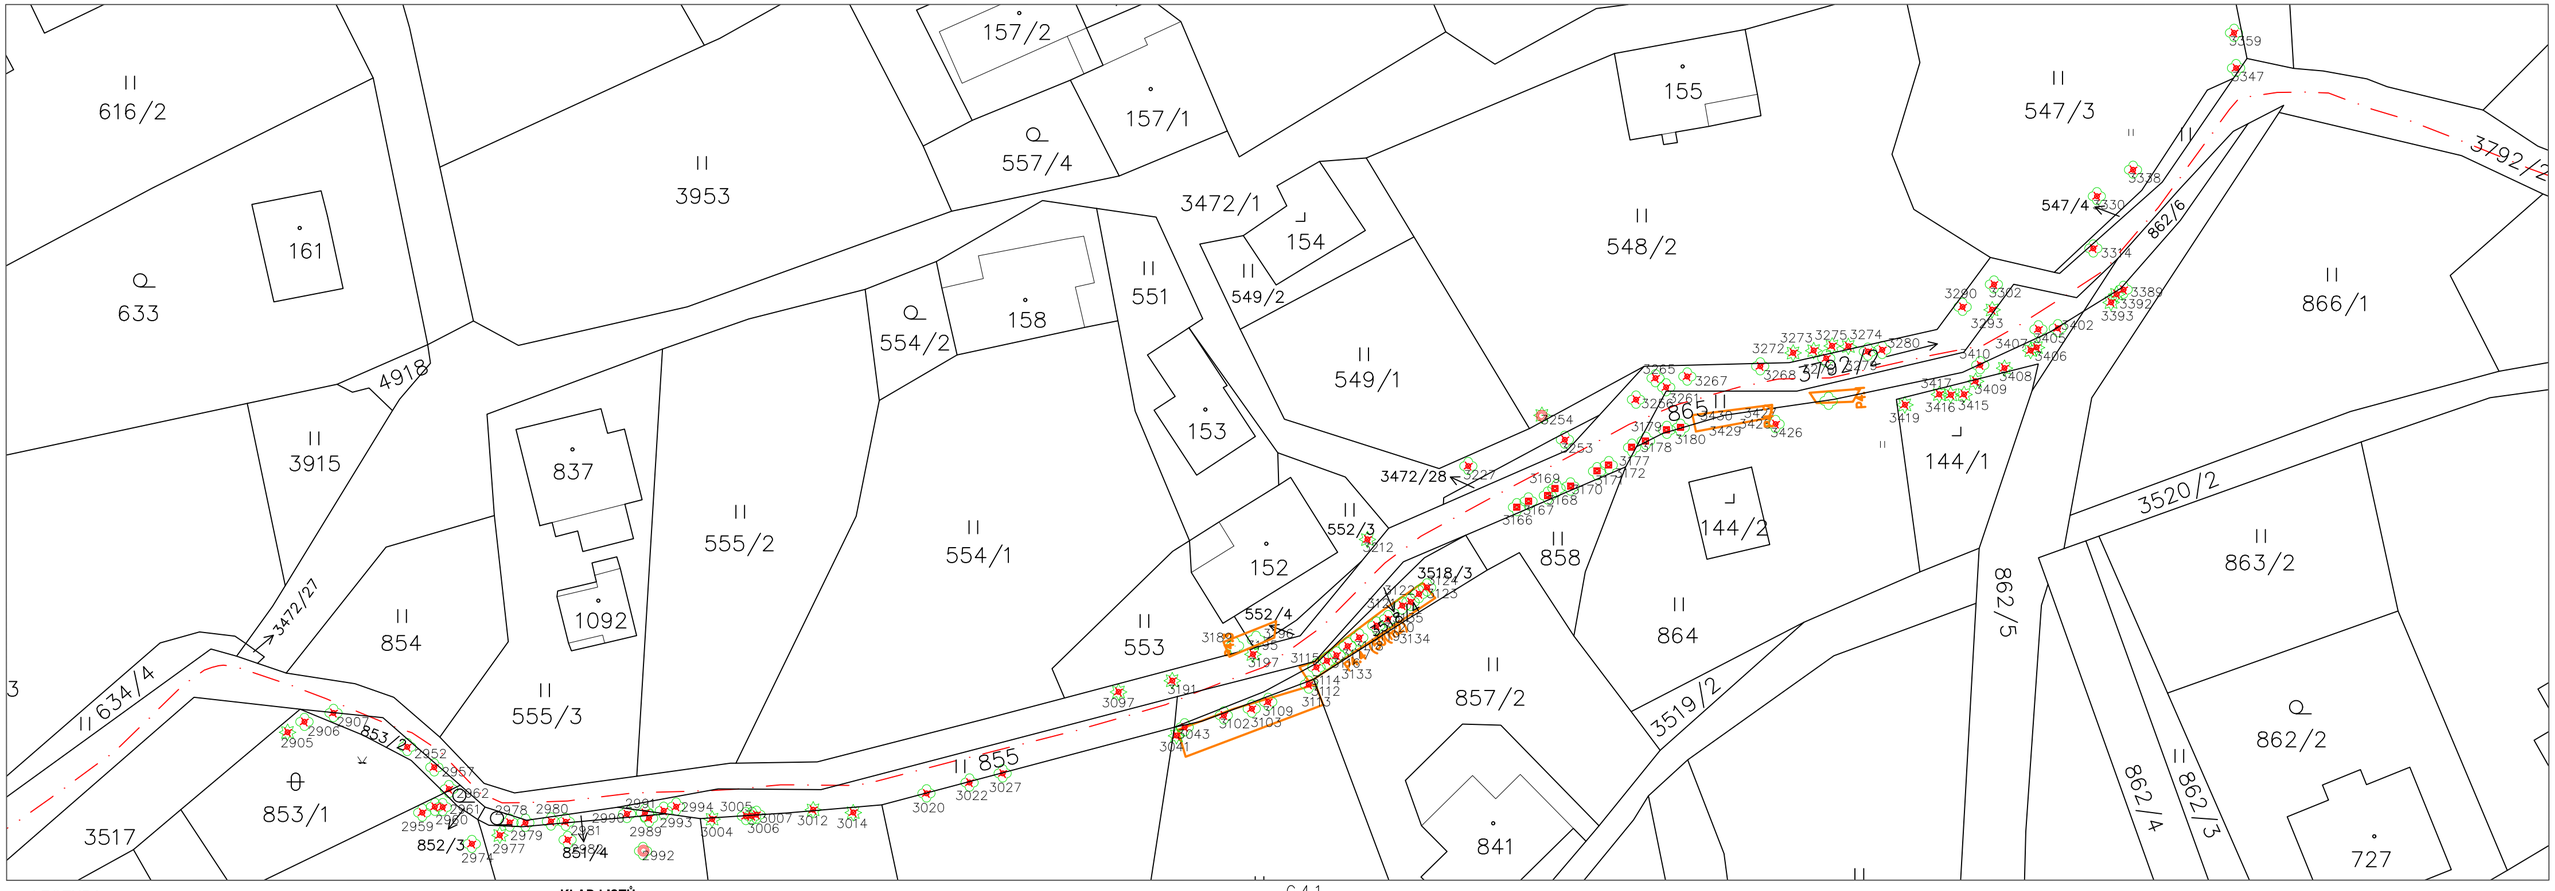

LEGENDA

STAV

303 — KATASTRÁLNÍ MAPA - ČÍSLA A HRANICE POZEMKŮ

NÁVRH

KÁCENÍ DŘEVIN

MECHANICKÁ OCHRANA DŘEVIN

PŘESAZENÍ DŘEVIN

KLAD LISTŮ:

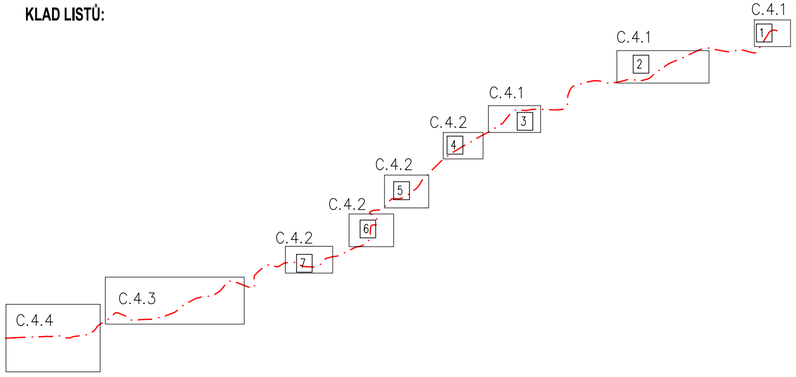

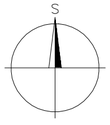

POZNÁMKA:

SOUŘADNICOVÝ SYSTÉM: S-JTSK VÝŠKOVÝ SYSTÉM BpV
DIGITÁLNÍ PODKLAD KN V MĚŘÍTKU 1:1000, KATASTRÁLNÍ ÚZEMÍ CÍSAŘSKÝ

PODROBNÉ INFORMACE O DŘEVINÁCH V TABULCE VIZ PRŮVODNÍ A TECHNICKÁ ZPRÁVA

Kreslil: ING. MIROSLAV PÁCL	Navrhl: ING. MIROSLAV PÁCL	Odp. projektant: ING. PAVEL MENHARD	Techn. kontrola: ING. JAN CIHLÁŘ
Kraj: ÚSTECKÝ		Obec: STARÉ KŘEČANY	
Investor: POVODÍ OHŘE, státní podnik			Soubor: C4_KACENI_SIT_VYKRES.dwg
REKONSTRUKCE A OPRAVA MANDAVY VE STARÝCH KŘEČANECH AKTUALIZACE			Formát: 3xA4
			Datum: 09/2024
			Stupeň: DSP/DPS
			Zakázka: 465/006
SITUACE KÁCENÍ 3			Měřítko: 1:500 / Č. výkresu: C.4.3

VODOHOSPODÁŘSKÝ ROZVOJ A VÝSTAVBA a.s.
Nábřežní 4
150 56 Praha 5