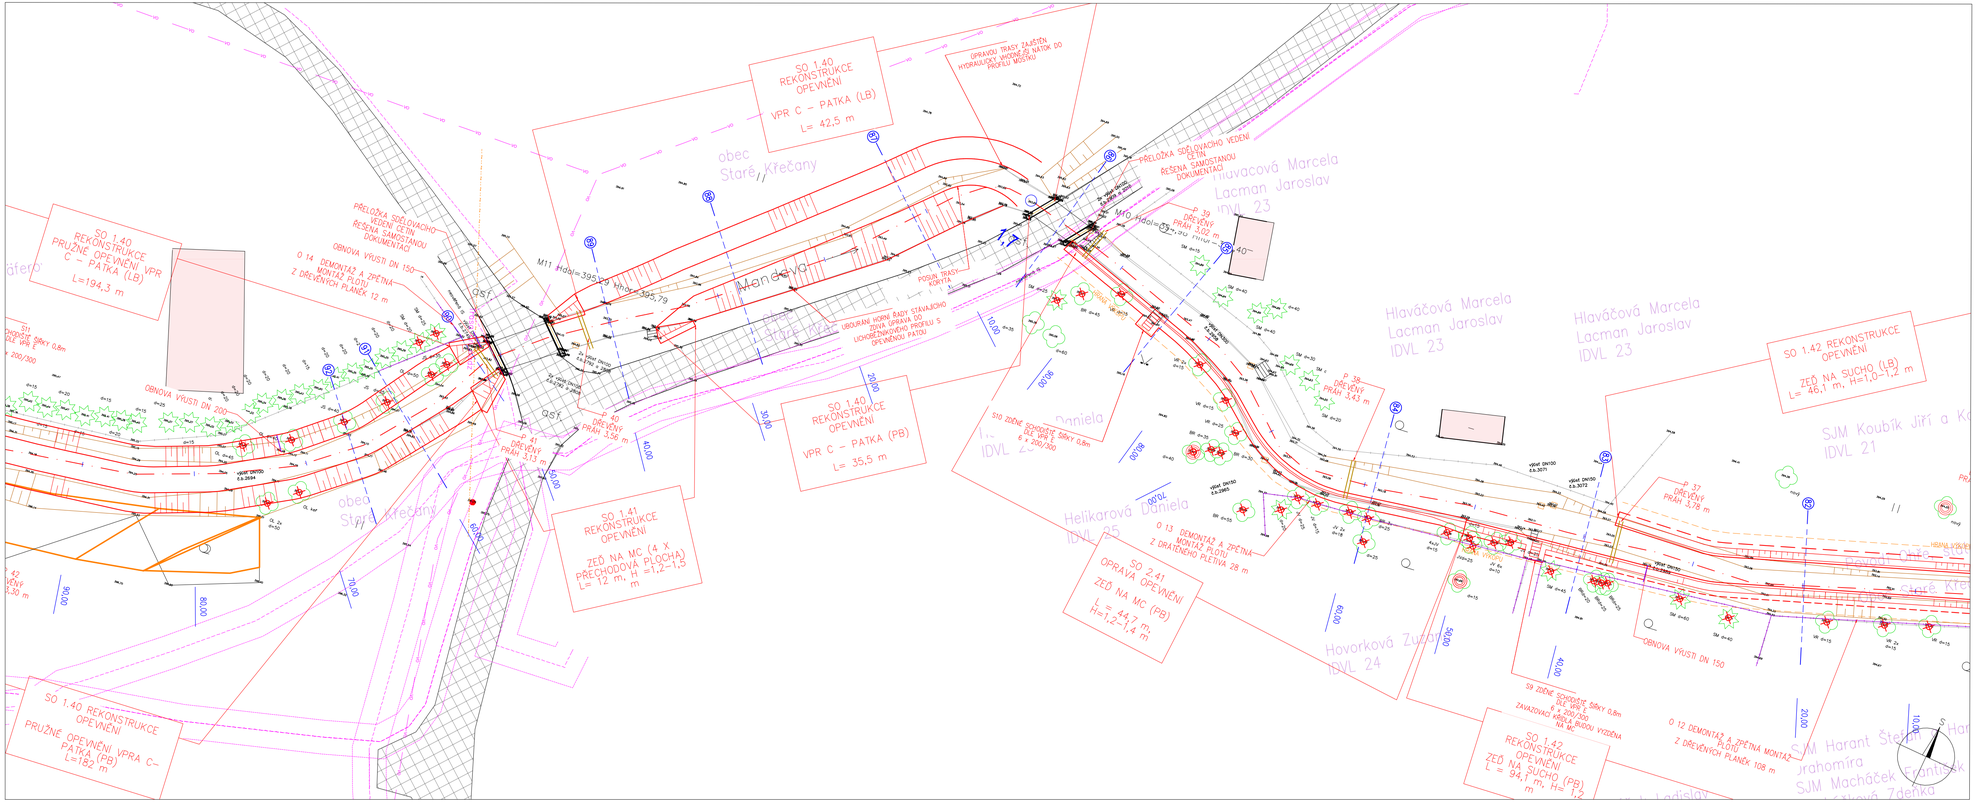
SO 1.40
REKONSTRUKCE
OPEVNĚNÍ
VPR C – PATKA (LB)
L= 42,5 m
OPRAVOU TRASY ZAJIŠTĚN HYDRAULICKÝ VKOPNÝ SE SVAHOM DO PROFILU MOSTU
PŘELOŽKA SDĚLOVACÍHO VEDENÍ CETIN ŘEŠENA SAMOSTATNOU DOKUMENTACÍ
SO 1.40
REKONSTRUKCE
PRUŽNÉ OPEVNĚNÍ VPR
C – PATKA (LB)
L=194,3 m
OBNOVA VRUTŮ DN 150
0 14 DEMONTÁŽ A ZPĚTNÁ MONTÁŽ PLOTU Z DŘEVĚNÝCH PLANĚK 12 m
OBNOVA VRUTŮ DN 200
SO 1.40
REKONSTRUKCE
OPEVNĚNÍ
VPR C – PATKA (PB)
L= 35,5 m
SO 1.41
REKONSTRUKCE
OPEVNĚNÍ
ZEĎ NA MC (4 x PŘECHODOVÁ PLOCHA)
L= 12 m, H =1,2–1,5 m
SO 1.40 REKONSTRUKCE OPEVNĚNÍ
PRUŽNÉ OPEVNĚNÍ VPRA C–PATKA (PB)
L=182 m
SO 2.41
OPRAVA OPEVNĚNÍ
ZEĎ NA MC (PB)
L = 44,7 m,
H=1,2–1,4 m
SO 1.42 REKONSTRUKCE OPEVNĚNÍ
ZEĎ NA SUCHO (PB)
L = 94,1 m, H= 1,2 m
SO 1.42 REKONSTRUKCE OPEVNĚNÍ
ZEĎ NA SUCHO (LB)
L= 46,1 m, H=1,0–1,2 m
MÍSTNÍ KOMUNIKACE
MÍSTNÍ KOMUNIKACE
PŘELOŽKA SDĚLOVACÍHO VEDENÍ CETIN ŘEŠENA SAMOSTATNOU DOKUMENTACÍ
POSUN TRASY – KORYTA
ÚSEK ÚPRAVY DO LICHOBĚŽNÍKOVÉHO PROFILU S OPEVNĚNOU PATOU
0 13 DEMONTÁŽ A ZPĚTNÁ MONTÁŽ PLOTU Z DRÁTĚNÉHO PLETIVA 28 m
0 12 DEMONTÁŽ A ZPĚTNÁ MONTÁŽ PLOTU Z DŘEVĚNÝCH PLANĚK 108 m
OBNOVA VRUTŮ DN 150
ZÁVAZNÁ OSA MÍSTNÍ KOMUNIKACE
P 39 DŘEVĚNÝ PRŮH 3,02 m
P 40 DŘEVĚNÝ PRŮH 3,56 m
P 41 DŘEVĚNÝ PRŮH 3,13 m
P 37 DŘEVĚNÝ PRŮH 3,41 m
P 38 DŘEVĚNÝ PRŮH 3,78 m
M11 Hdol=395,79 mnm
MÚ Hdol=397,01 mnm
510 ZDĚNÉ SCHODIŠTĚ šířky 0,8m DLE VPR 2 6 x 300/300
59 ZDĚNÉ SCHODIŠTĚ šířky 0,8m DLE VPR 2 6 x 300/300
obec Staré Křečany
Mandava
Hlaváčová Marcela Lacman Jaroslav IDVL 23
Daniela IDVL 22
Helikarová Daniela IDVL 25
Havorková Zuzana IDVL 24
SJM Koubík Jiří a Ka IDVL 21
SJM Harant Štěpán a Hor
SJM Macháček František a Zdeňka
Ladislav
Hrnčíř
Hrnčíř
Hrnčíř