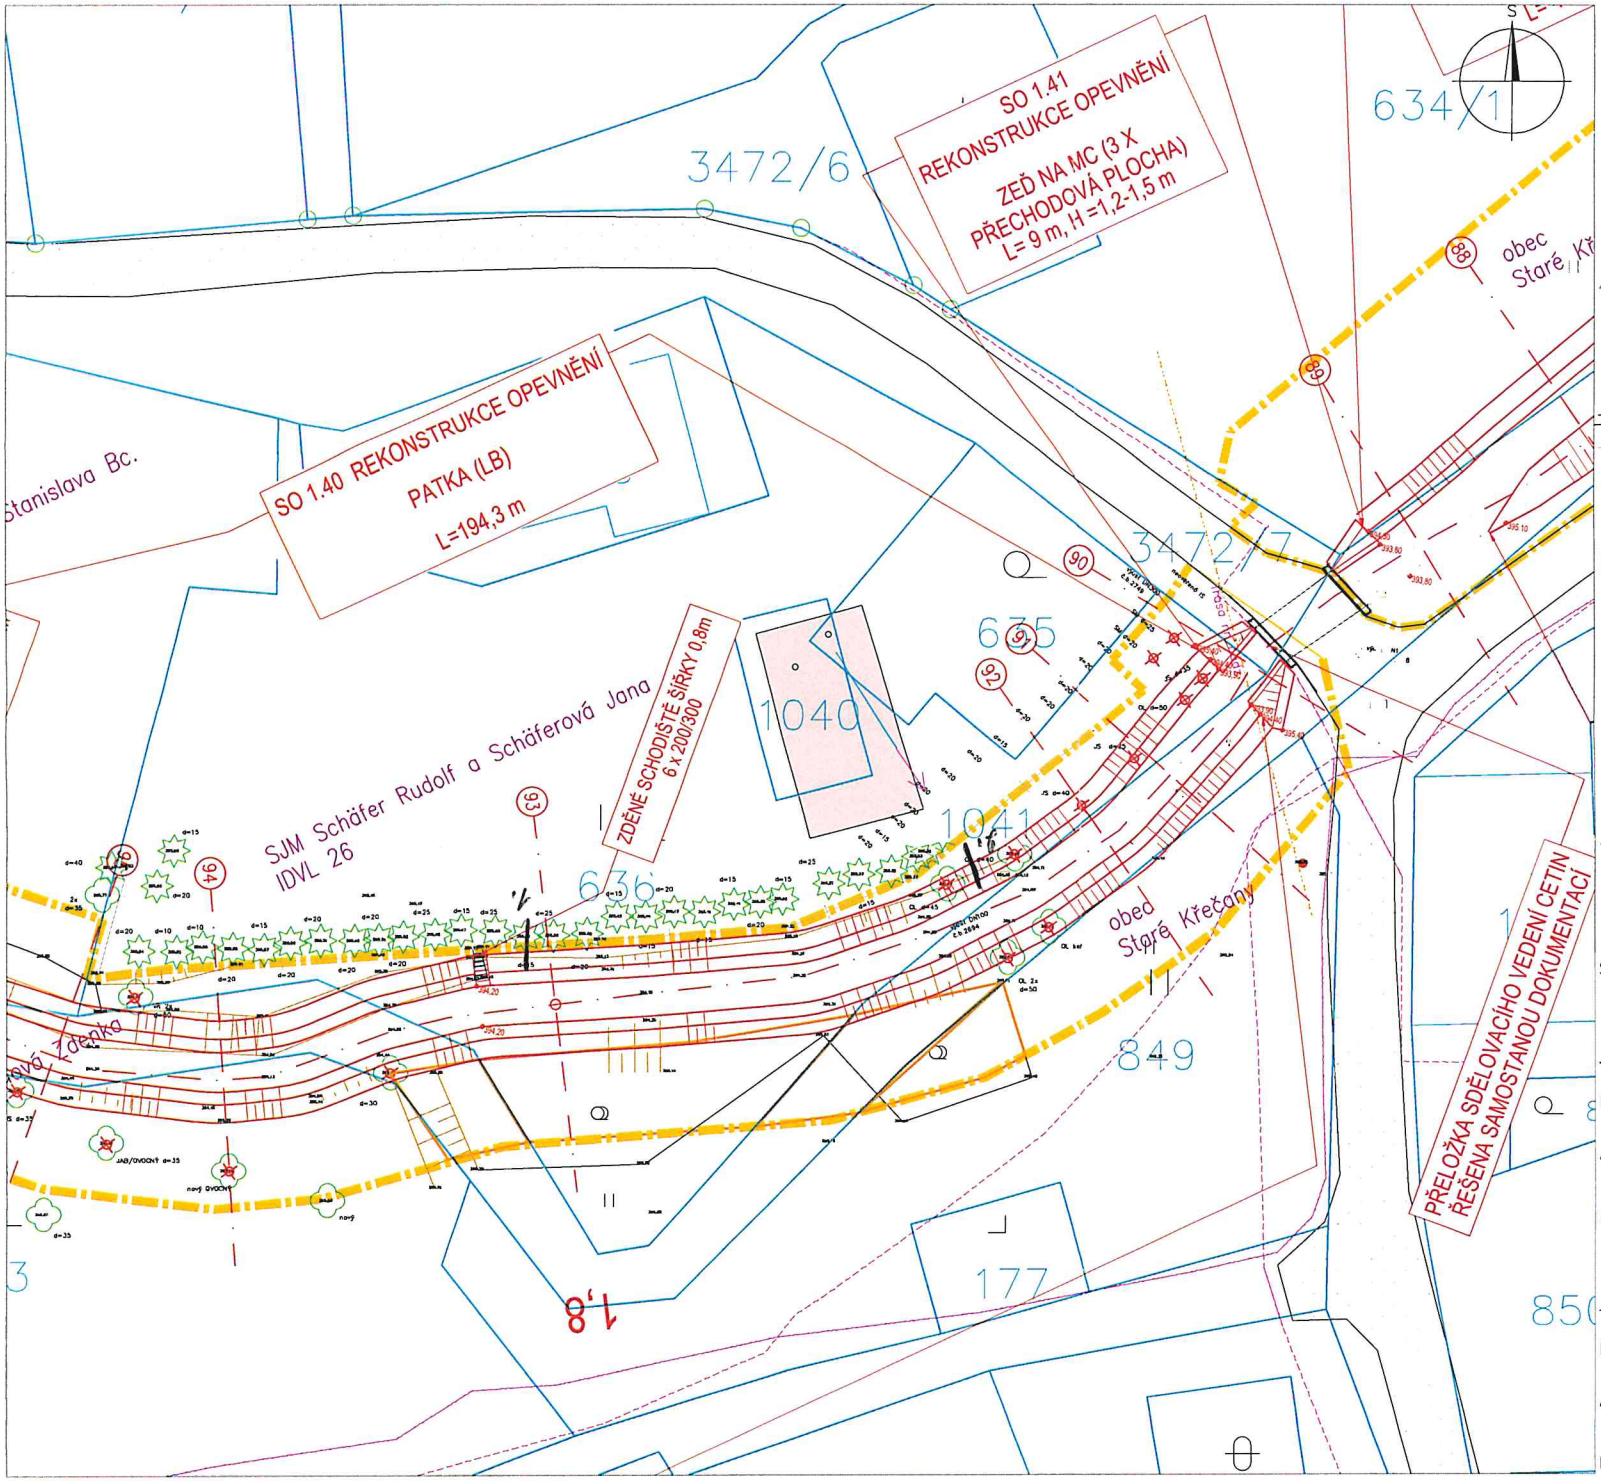

REKONSTRUKCE A OPRAVA MANDAVY VE STARÝCH KŘEČANECH

SITUAČNÍ VÝKRES "SOUHLAS VLASTNÍKA"

M 1:300

Investor POVODÍ OHŘE, státní podnik

Projektant: VODOHOSPODÁŘSKÝ ROZVOJ A VÝSTAVBA a.s.

LEGENDA

STAV

- 3792/2 — KATASTRÁLNÍ MAPA - ČÍSLA A HRANICE POZEMKŮ
- STAVBY A BUDOVY
- MÍSTNÍ KOMUNIKACE - ŽIVIČNÝ POVRCH/ ŠTĚRKOVÝ POVRCH
- OSA TOKU
- STÁVAJÍCÍ VÝŠKOPIS - GEODETICKÉ ZAMĚŘENÍ
- PLOTY
- DŘEVINY LISTNATÉ / JEHLIČNATÉ

NÁVRH

- REKONSTRUKCE A OPRAVY OPEVNĚNÍ TOKU (trvalý zábor)
- HRANICE DOČASNÉHO ZÁBORU
- KÁCENÍ DŘEVIN
- MECHANICKÁ OCHRANA DŘEVIN

SOUHLASÍM SE ZÁMĚREM
"Rekonstrukce a oprava Mandavy ve Starých Křečanech"

Jméno a příjmení: Schäfer Rudolf

Datum narození: 31. 3. 1965

Adresa: č.p. 219, 407 61 Staré Křečany

Dne: 10. 1. 2021 Podpis: .....

Jméno a příjmení: Schäferová Jana

Datum narození: 2. 6. 1966

Adresa: č.p. 219, 407 61 Staré Křečany

Dne: 10. 1. 2021 Podpis: .....