

REKONSTRUKCE A OPRAVA MANDAVY VE STARYCH KŘEČANECH

SITUAČNÍ VÝKRES "SOUHLAS VLASTNÍKA"

M 1:300

Investor
POVOŘÍ OHŘE, státní podnik

Projektant
VODOHOSPODÁŘSKÝ ROZVOJ A VÝSTAVBA a.s.

LEGENDA

STAV

KATASTRÁLNÍ MAPA - ČÍSLA A HRANICE POZEMLKŮ

STAVBY A BUDOVY

MÍSTNÍ KOMUNIKACE - ŽIVIČNÝ POVRCH / ŠTERKOVÝ POVRCH

OSA TOKU

STÁVAJÍCÍ VÝŠKOPIS - GEODETICKÉ ZAMĚŘENÍ

PLOTY

DŘEVINY LISTNATÉ / JEHLIČNATÉ


REKONSTRUKCE A OPRAVY OPEVNĚNÍ TOKU (trvalý zábor)

HRANICE DOČASNÉHO ZÁBORU

KÁCENÍ DŘEVIN

MECHANICKÁ OCHRANA DŘEVIN

NÁVRH

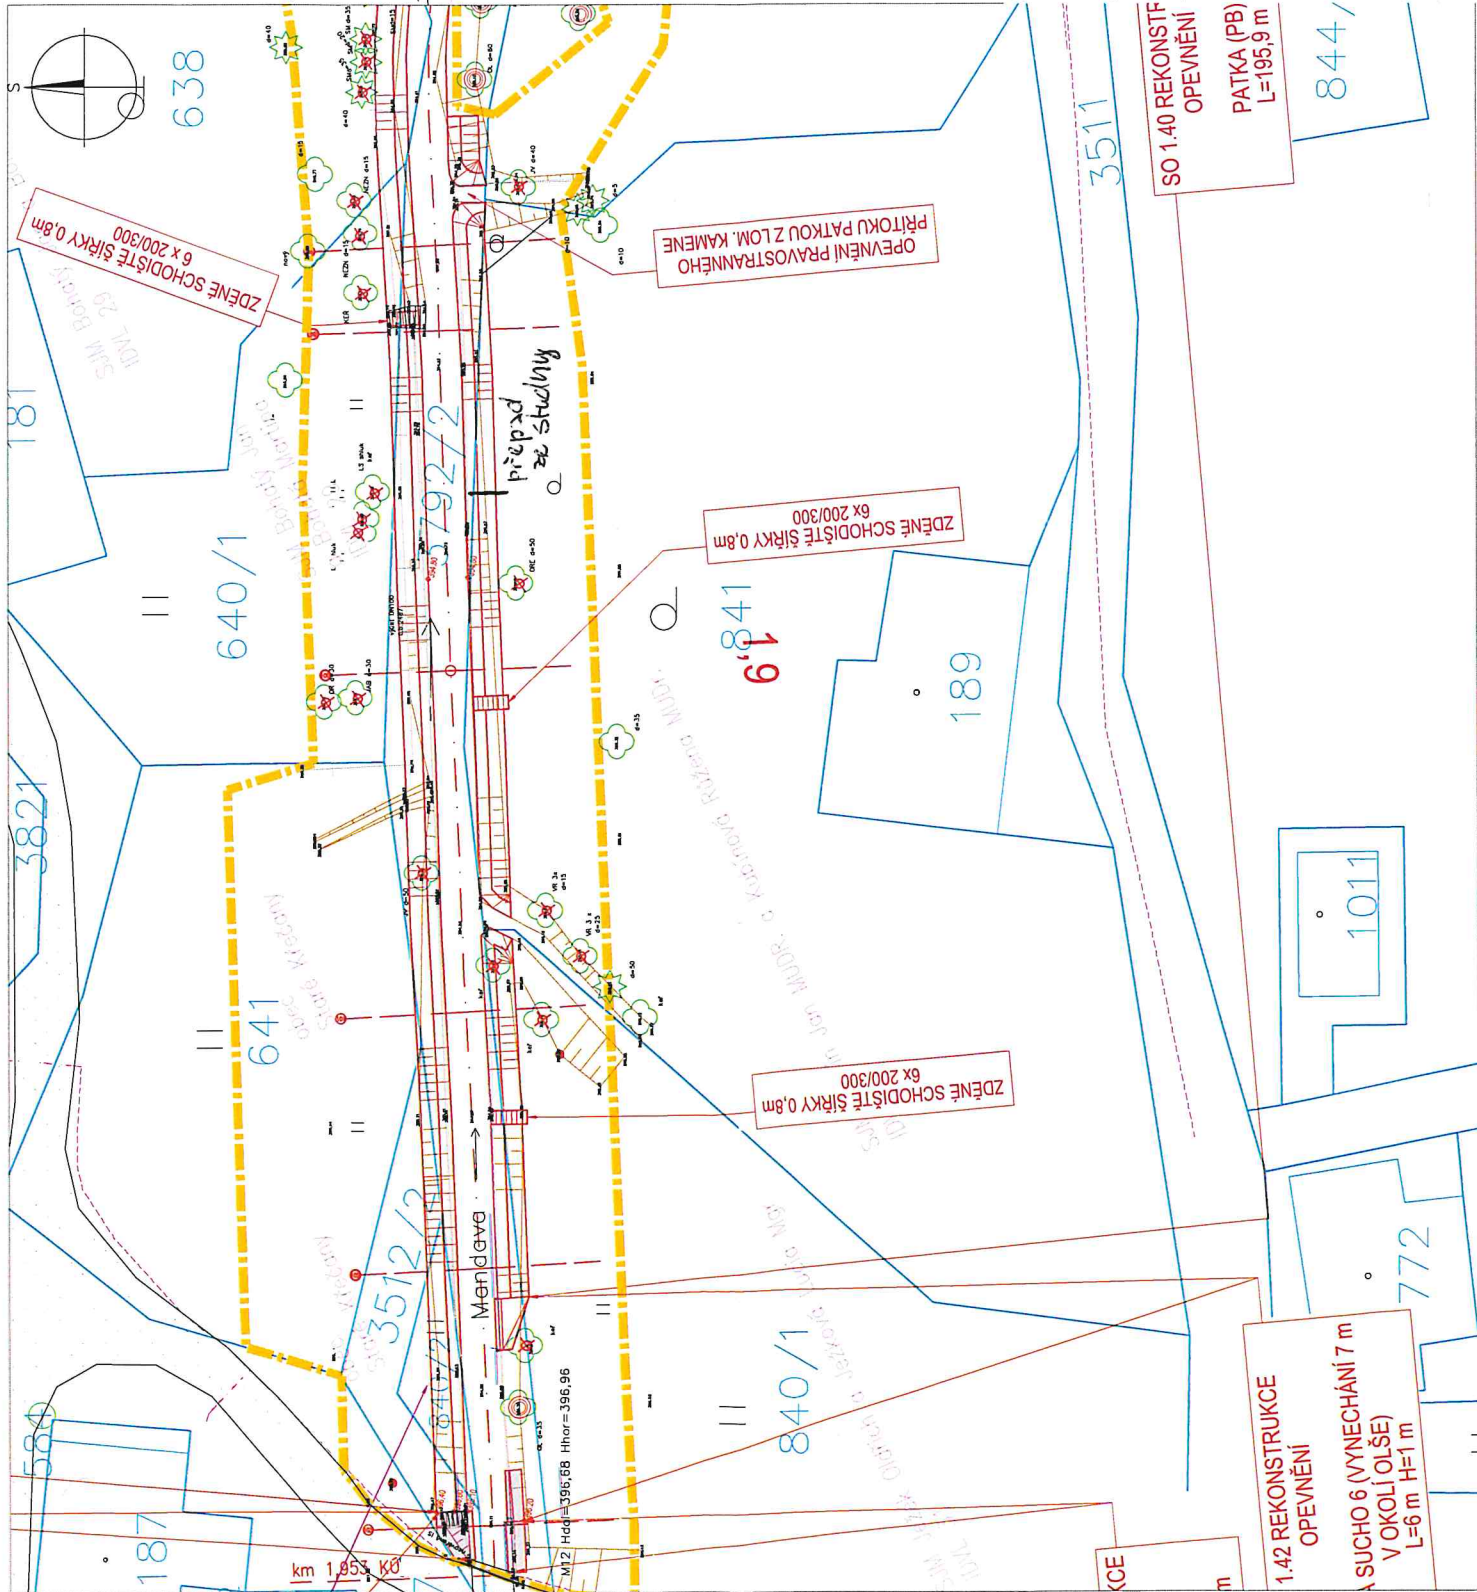

SOUHLASÍM SE ZÁMĚREM

"Rekonstrukce a oprava Mandavy ve Starých Křečanech"

Jméno a přijetí:

Datum narození:

Adresa:

Dne:

Podpis:

Podpis:

Podpis:

Podpis:

Podpis:

Podpis:

Podpis:

Podpis:

Podpis:

Podpis:

Kubín Jan MUDr.

12.6.1949

Konečná 636, 27711 Libiř

Podpis:

Podpis:

Podpis:

Podpis:

Podpis:

Podpis:

Podpis:

Podpis:

Podpis:

Podpis:

Podpis:

Podpis:

1.42 REKONSTRUKCE OPEVNĚNÍ

SUCHO 6 (VYNECHÁNÍ 7 m V OKOLÍ OLŠE)

L=6 m H=1 m

L=195,9 m

L=195,9 m

L=195,9 m

L=195,9 m

L=195,9 m

L=195,9 m