

KŘEČANECH

SITUAČNÍ VÝKRES "SOUHLAS VLASTNÍKA"

M 1:300

POVODÍ OHŘE, státní podnik

VODOHOSPODÁŘSKÝ ROZVOJ A VÝSTAVBA a.s.

LEGENDA

STAV

KATASTRÁLNÍ MAPA - ČÍSLA A HRANICE POZEMKŮ

STAVBY A BUDOVY

MÍSTNÍ KOMUNIKACE - ŽIVIČNÝ POVRCH/ ŠTĚRKOVÝ POVRCH

OSA TOKU

STÁVAJÍCÍ VÝŠKOPIS - GEODETICKÉ ZAMĚŘENÍ

PLOTY

DŘEVINY LISTNATÉ / JEHLIČNATÉ


NÁVRH

REKONSTRUKCE A OPRAVY OPEVNĚNÍ TOKU (trvalý zábor)

HRANICE DOČASNÉHO ZÁBORU

KÁCENÍ DŘEVIN

MECHANICKÁ OCHRANA DŘEVIN

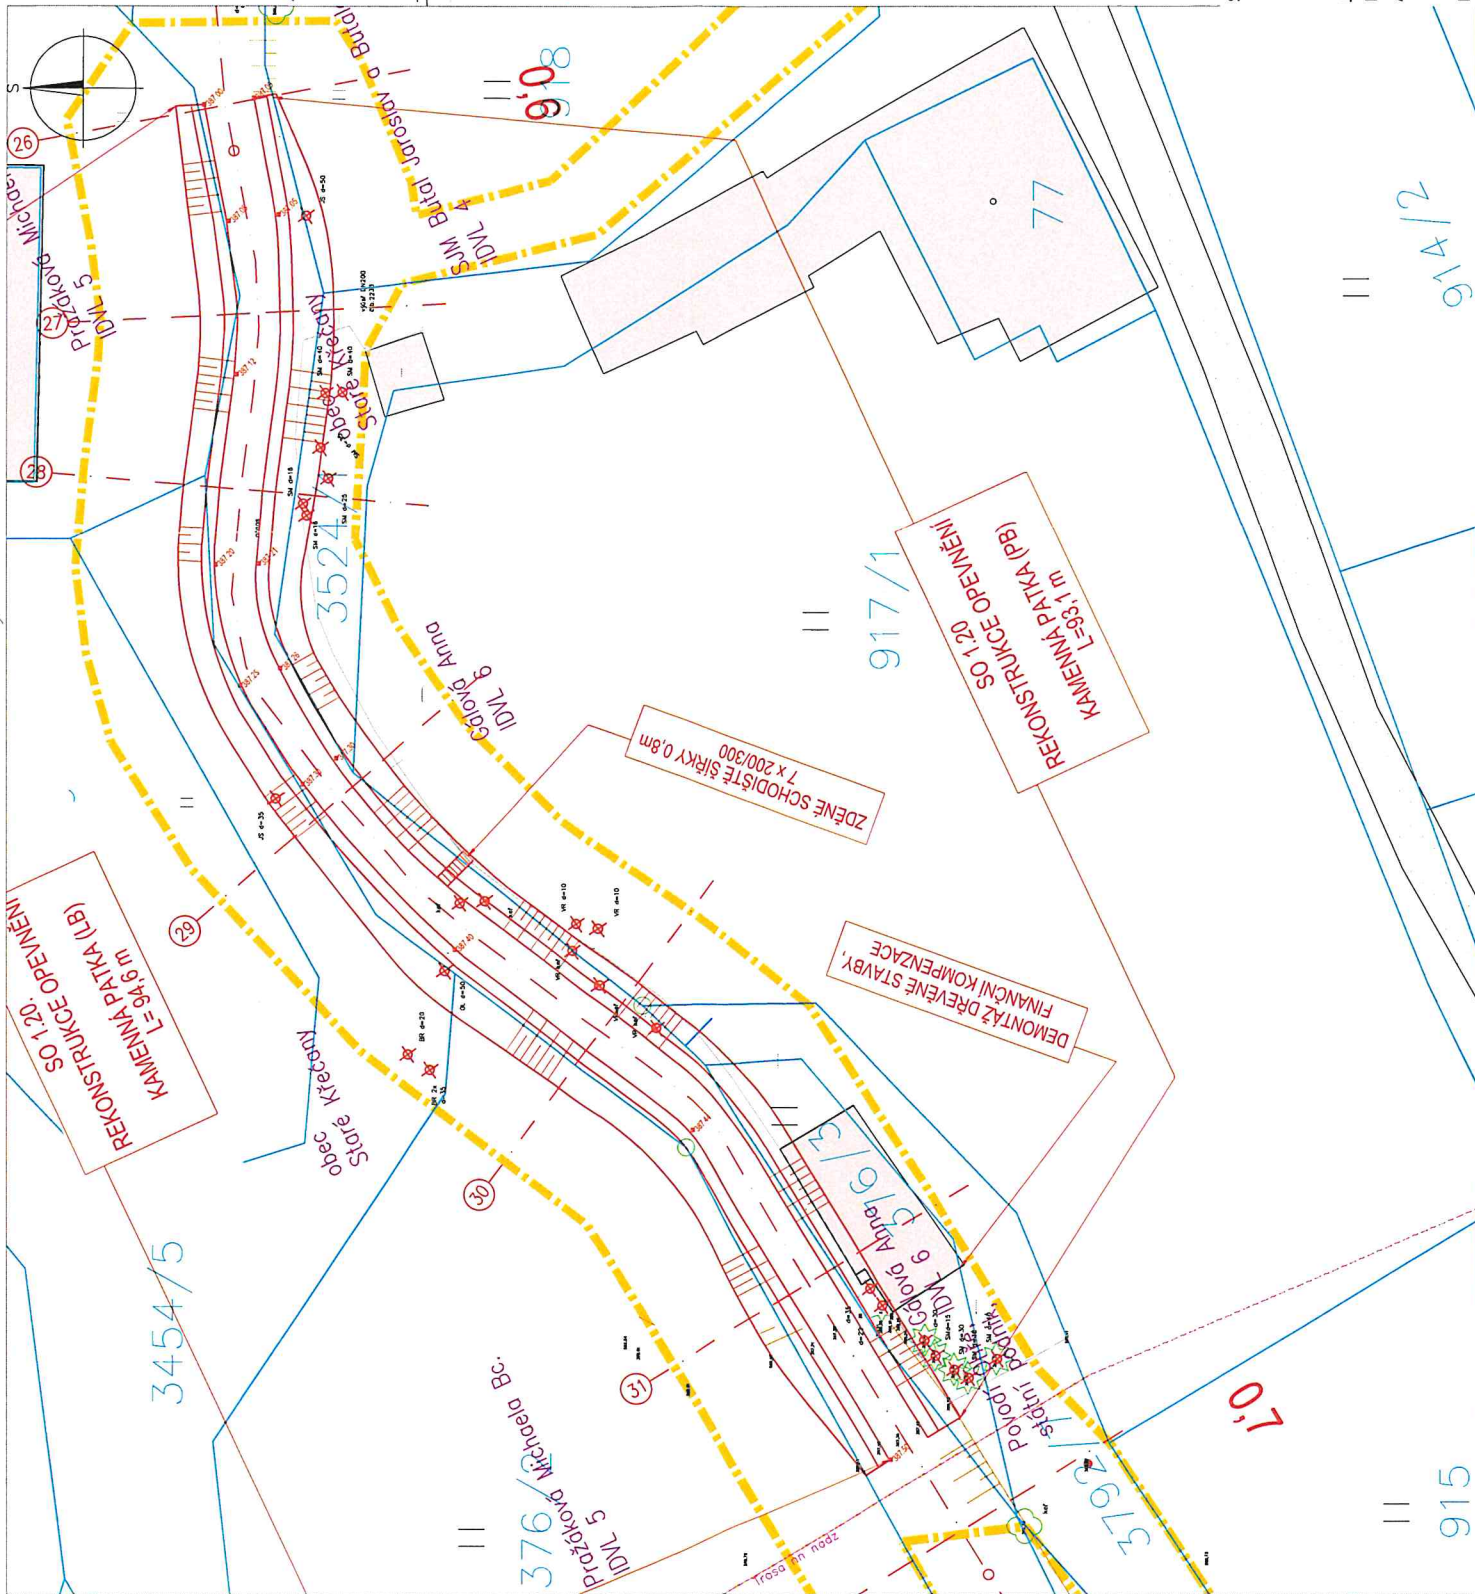

SOUHLASÍM SE ZÁMĚREM

"Rekonstrukce a oprava Mandavy ve Starých Křečanech"

Jméno a příjmení:

10

Adresa:

Gálová Anna

č.p. 332, 407 61 Staré Křečany

Podpis....

Днеп 24.7.2021

915