

REKONSTRUKCE A OPRAVA MANDAVY VE STARÝCH

KŘEČANECH

SITUAČNÍ VÝKRES "SOUHLAS VLASTNÍKA"

M 1:300

Investor: POUKOL OHŘE, státní podnik

Projektant: VODOHOSPODÁŘSKÝ ROZVOJ A VÝSTAVBA a.s.

LEGENDA

STAV

KATASTRÁLNÍ MAPA - ČÍSLA A HRANICE POZEMLKŮ

STAVBY A BUDOVY

MÍSTNÍ KOMUNIKACE - ŽIVIČNÝ POVRCH/ ŠTERKOVÝ POVRCH

OSA TOKU

STÁVAJÍCÍ VÝŠKOPIS - GEODETICKÉ ZAMĚŘENÍ

PLOTY

DŘEVINY LISTNATÉ / JEHLČNATÉ


NAVRH

REKONSTRUKCE A OPRAVY OPEVNĚNÍ TOKU (trvalý zábor)

HRANICE DOČASNÉHO ZÁBORU

KÁCENÍ DŘEVIN

MECHANICKÁ OCHRANA DŘEVIN

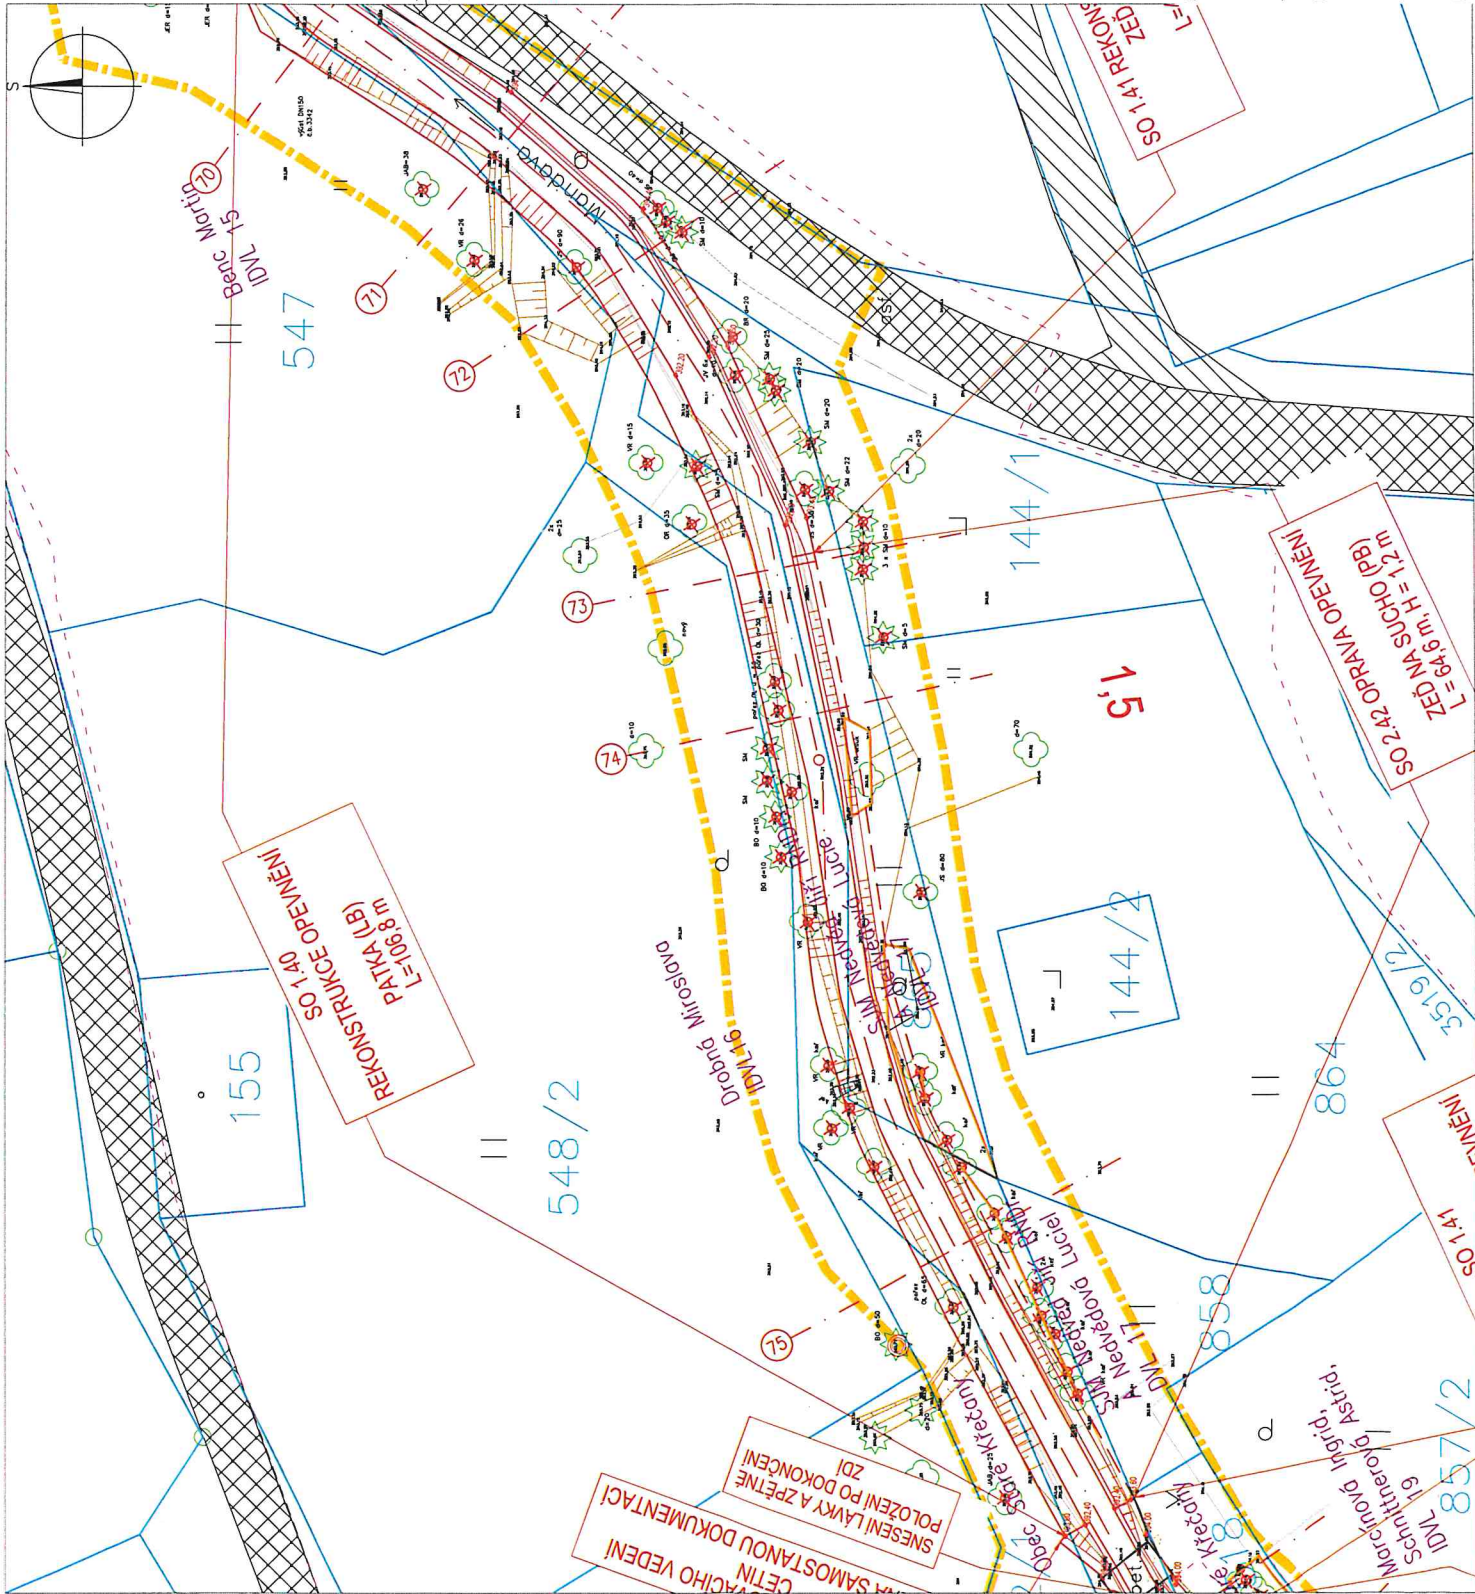

SOUHLASÍM SE ZAMĚŘEM

"Rekonstrukce a oprava Mandavy ve Starých Křečanech"

Jméno a příjmení:

Datum narození:

Adresa:

Dne:

Drobná Miroslava

8.4.1932

nám. Mládežníků 677,
Lobečák, 27801 Kralupy nad

Vltavou

Podpis:

7.12.2020

16