



REKONSTRUKCE A OPRAVA MANDAVY VE STARÝCH  
KŘEČANECH  
SITUAČNÍ VÝKRES "SOUHLAS VLASTNÍKA"

M 1:300  
Investor: PVOJDI OHŘE, státní podnik  
Projektant: VODOHOSPODÁŘSKÝ ROZVOJ A VÝSTAVBA a.s.

LEGENDA  
STAV

- KATASTRÁLNÍ MAPA - ČÍSLA A HRANICE POZEMKŮ
- STAVBY A BUDOVY
- MÍSTNÍ KOMUNIKACE - ŽIVIČNÝ POVRCH / ŠTĚRKOVÝ POVRCH
- OSA TOKU
- STÁVAJÍCÍ VÝŠKOPIS - GEODETICKÉ ZAMĚŘENÍ
- PLOTY
- DŘEVINY LISTNATÉ / JEHLČNATÉ
- REKONSTRUKCE A OPRAVY OPEVNĚNÍ TOKU (trvalý zábor)
- HRANICE DOČASNÉHO ZÁBORU
- KÁČENÍ DŘEVIN
- MECHANICKÁ OCHRANA DŘEVIN

NÁVRH

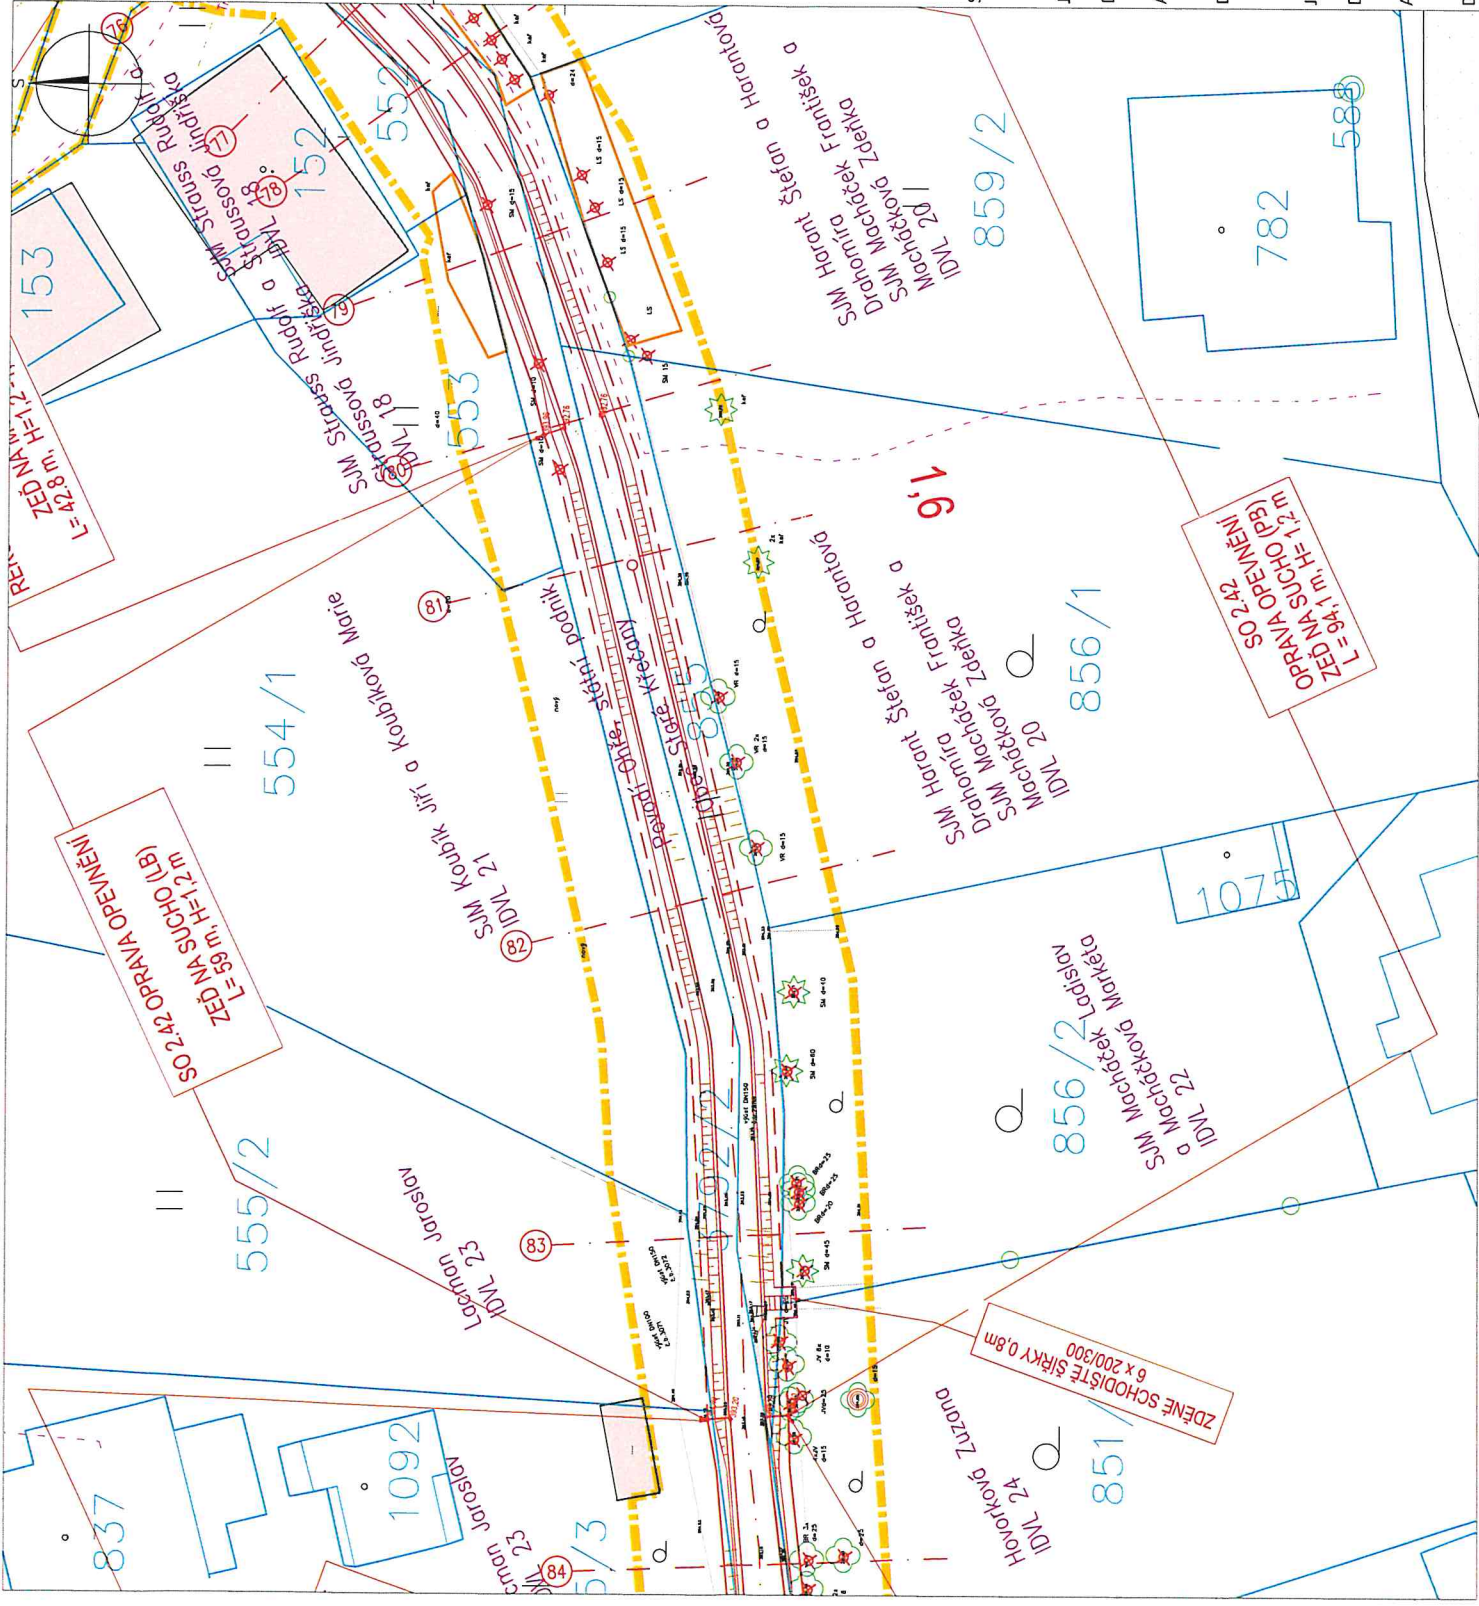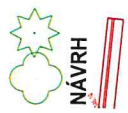

SOUHLASÍM SE ZÁMĚREM

"Rekonstrukce a oprava Mandavy ve Starých Křečanech"

Jméno a příjmení: Koubík Jiří  
Datum narození: 4.2.1948  
Adresa: č.p. 226, 407 61 Staré Křečany  
Dne: 19.12.2020  
Podpis: *Jiří Koubík*

Jméno a příjmení: Koubíková Marie  
Datum narození: 2.8.1950  
Adresa: č.p. 226, 407 61 Staré Křečany  
Dne: 19.12.2020  
Podpis: *Marie Koubíková*