



FOJTOVA KRAŠ [778451]	MALÁ KRAŠ [778478]		VELKÁ KRAŠ [778486]
495/2	833	832	1606/1
ČÍSLO PARCEL			

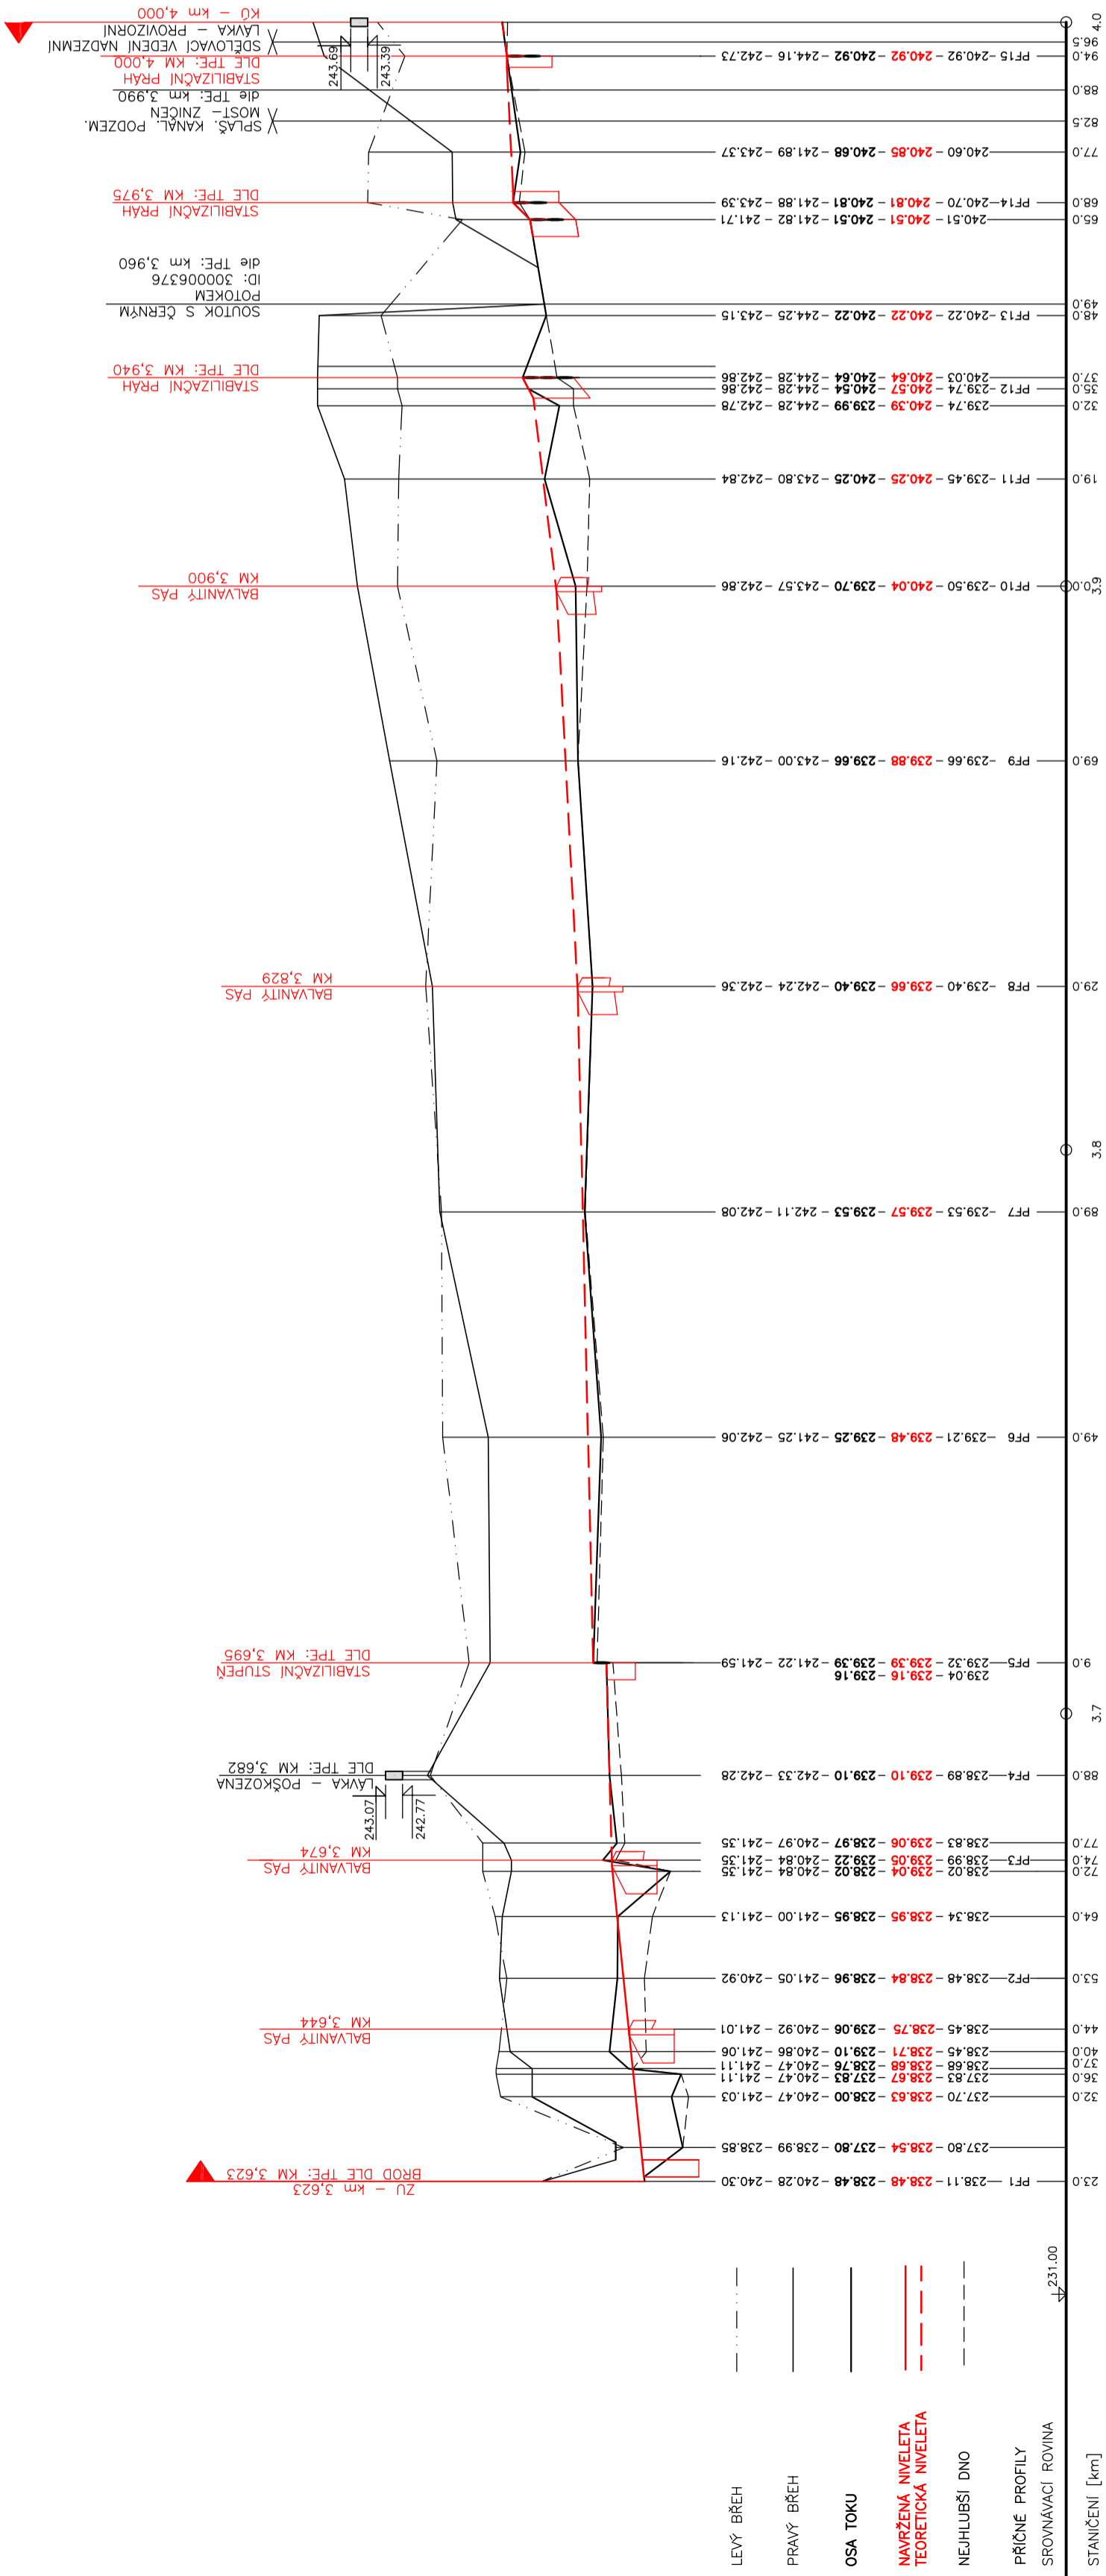

VZDAL. PŘÍČ. PROFILŮ [m]																								
6	9	4	1	3	13	11	8	2	3	12	20	0	40	40	31	19	13	3	2	11	17	3	9	17
NIVELETA: DÉLKA – SKLON [m, %]													120,0–2,3											
67,0–10,2													35,0–2,8											
													71,0–5,3											
													33,4–11,0											
													–											
													35,0–2,8											

VZDAL. PŘÍČ. PROFILŮ [m]
NIVELETA: DÉLKA – SKLON [m, ‰]

Výškový systém: Balt p. v.
Souřadnicový systém: JTSK

 Povodí Odry <i>státní podnik</i>	PROJEKTANT:	Ing. Aneta Samková	SOUPRAVA
	ZODPOVĚDNÝ PROJEKTANT:	Ing. Dalibor Rajnoch	
	VEDOUcí ODŘELENÍ:	Ing. Dalibor Rajnoch	
	VEDOUcí OBORU:	Ing. Jiří Skalník	
oddělení projekce Varenská 49, 701 26 Ostrava 1 tel. 596 657 111			
VT Vidnávkva, Velká Kraš, km 3,623 – 4,000 PŠ 09/2024			
Podélný profil			
INVESTOR:	Povodí Odry, státní podnik		
OBEC:	Velká Kraš		
		STAVEBNÍ ÚŘAD:	Jeseník