PF1 ř.km 3.623




PF2 ř.km 3.653




PF3 ř. km 3,674 - BALVANITÝ PÁS

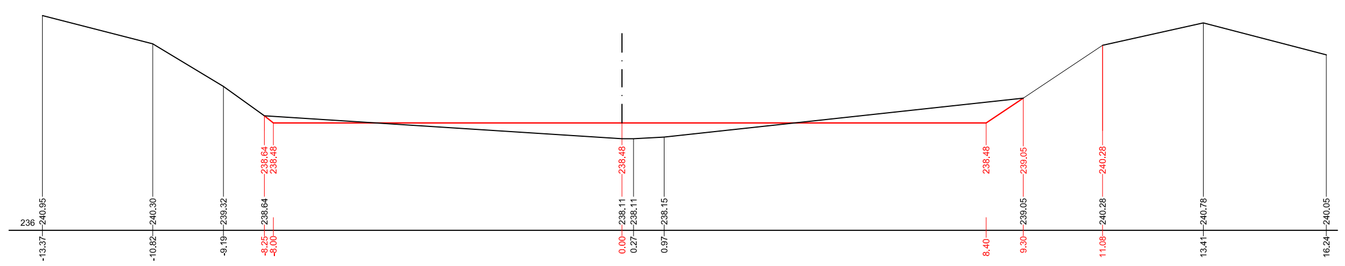


PF4 ř.km 3.689 - LÁVKA

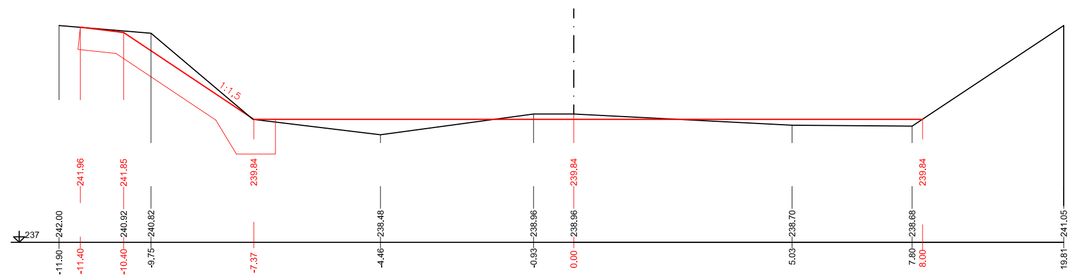


PF5 ř.km 3.709 - STABILIZAČNÍ STUPEŇ

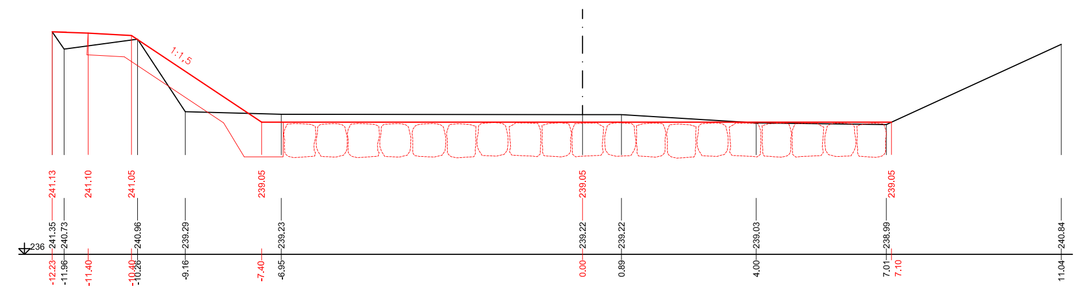


PF6 ř.km 3.749

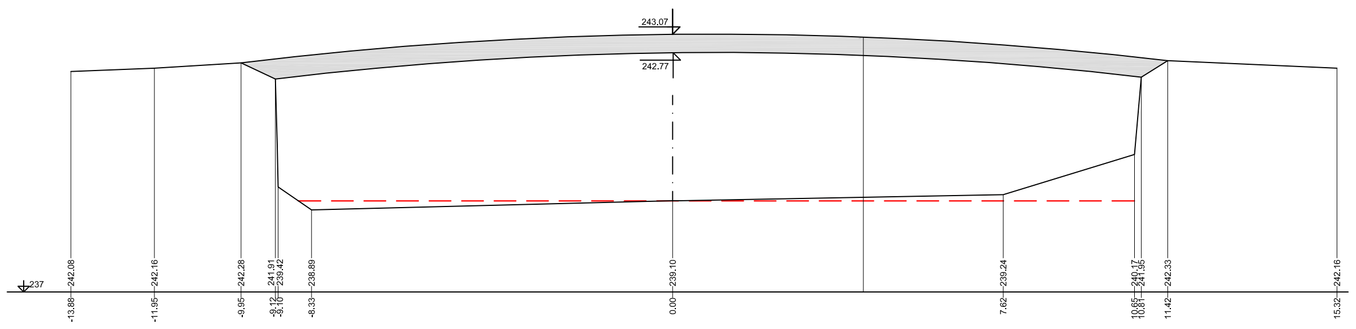


PF7 ř.km 3.789

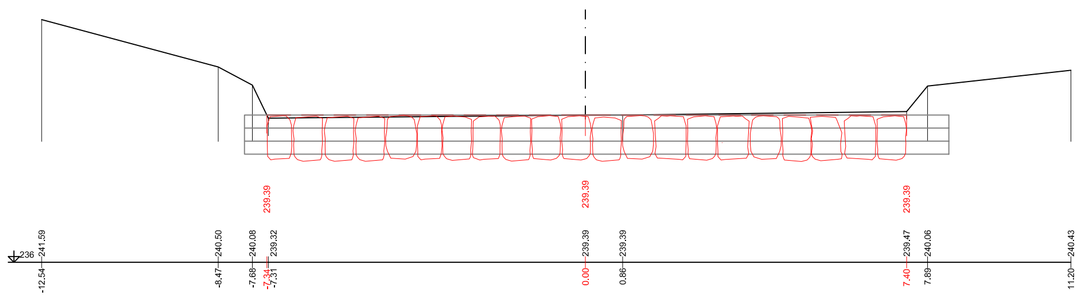


PF8 ř.km 3.829 - BALVANITÝ PÁS

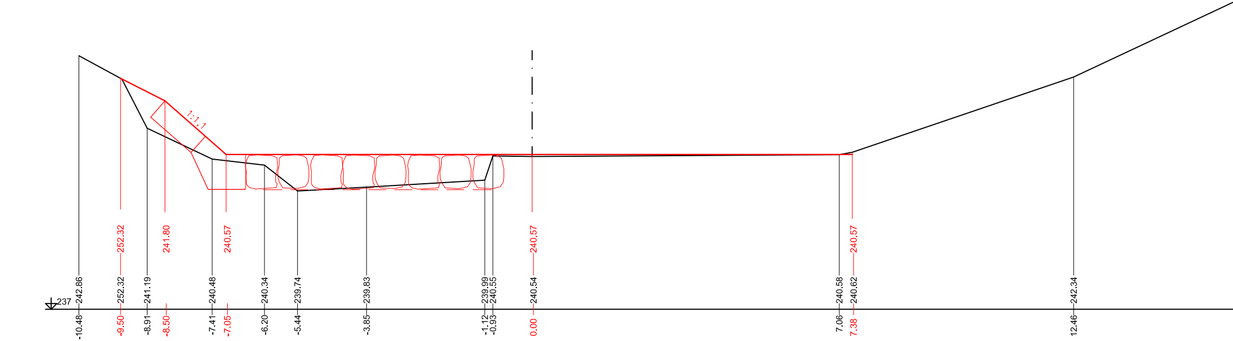


PF9 ř.km 3.869

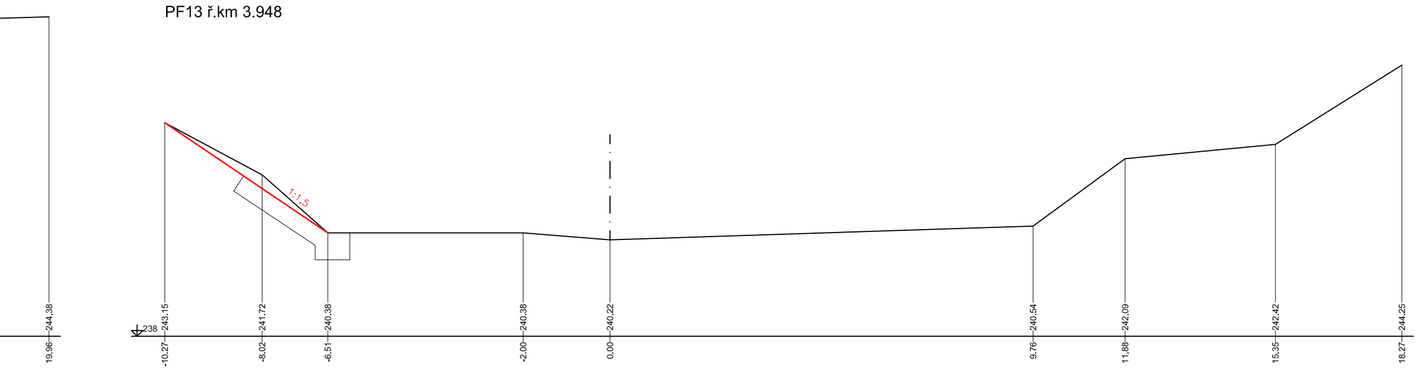


PF10 ř.km 3.900 - BALVANITÝ PÁS




PF11ř.km 3.919




PF12 ř.km 3.935 - STABILIZAČNÍ PRÁH




PF13 ř.km 3.948




Výškový systém: Bpv p. v.
Souřadnicový systém: JTSK

Povodí Odry, státní podnik
oddělení projekce
Varenská 49, 701 26 Ostrava 1
tel. 596 657 111

| | |
|---|---|
| PROJEKTANT: Ing. Aneta Samková | SOUPRAVA |
| ZODPOVĚDNÝ PROJEKTANT: Ing. Dalibor Rajnoch | |
| VEDOUCÍ ODDĚLENÍ: Ing. Dalibor Rajnoch | |
| VEDOUCÍ ODBORU: Ing. Jiří Skalník | DATUM: červen/2025 |
| VT Vidnávka, Velká Kraš, km 3,623 – 4,000 PŠ 09/2024 | POČET A4: 4 |
| Příčné řezy (PF1 – PF13) | MĚŘÍTKO: 1: 100/100 |
| | STUPEŇ: DPS |
| | ARCHIVNÍ ČÍSLO: 10/25 |
| INVESTOR: Povodí Odry, státní podnik | ČÍSLO PŘÍLOHY: D.1.1.3.3 |
| OBEC: Velká Kraš | STAVEBNÍ ÚŘAD: Jeseník |