


PODÉLNÝ PROFIL ÚSEKU Ř.KM 2,26-2,57 - SO 01 PROSETÍN

Měřítko: 1:1000/100

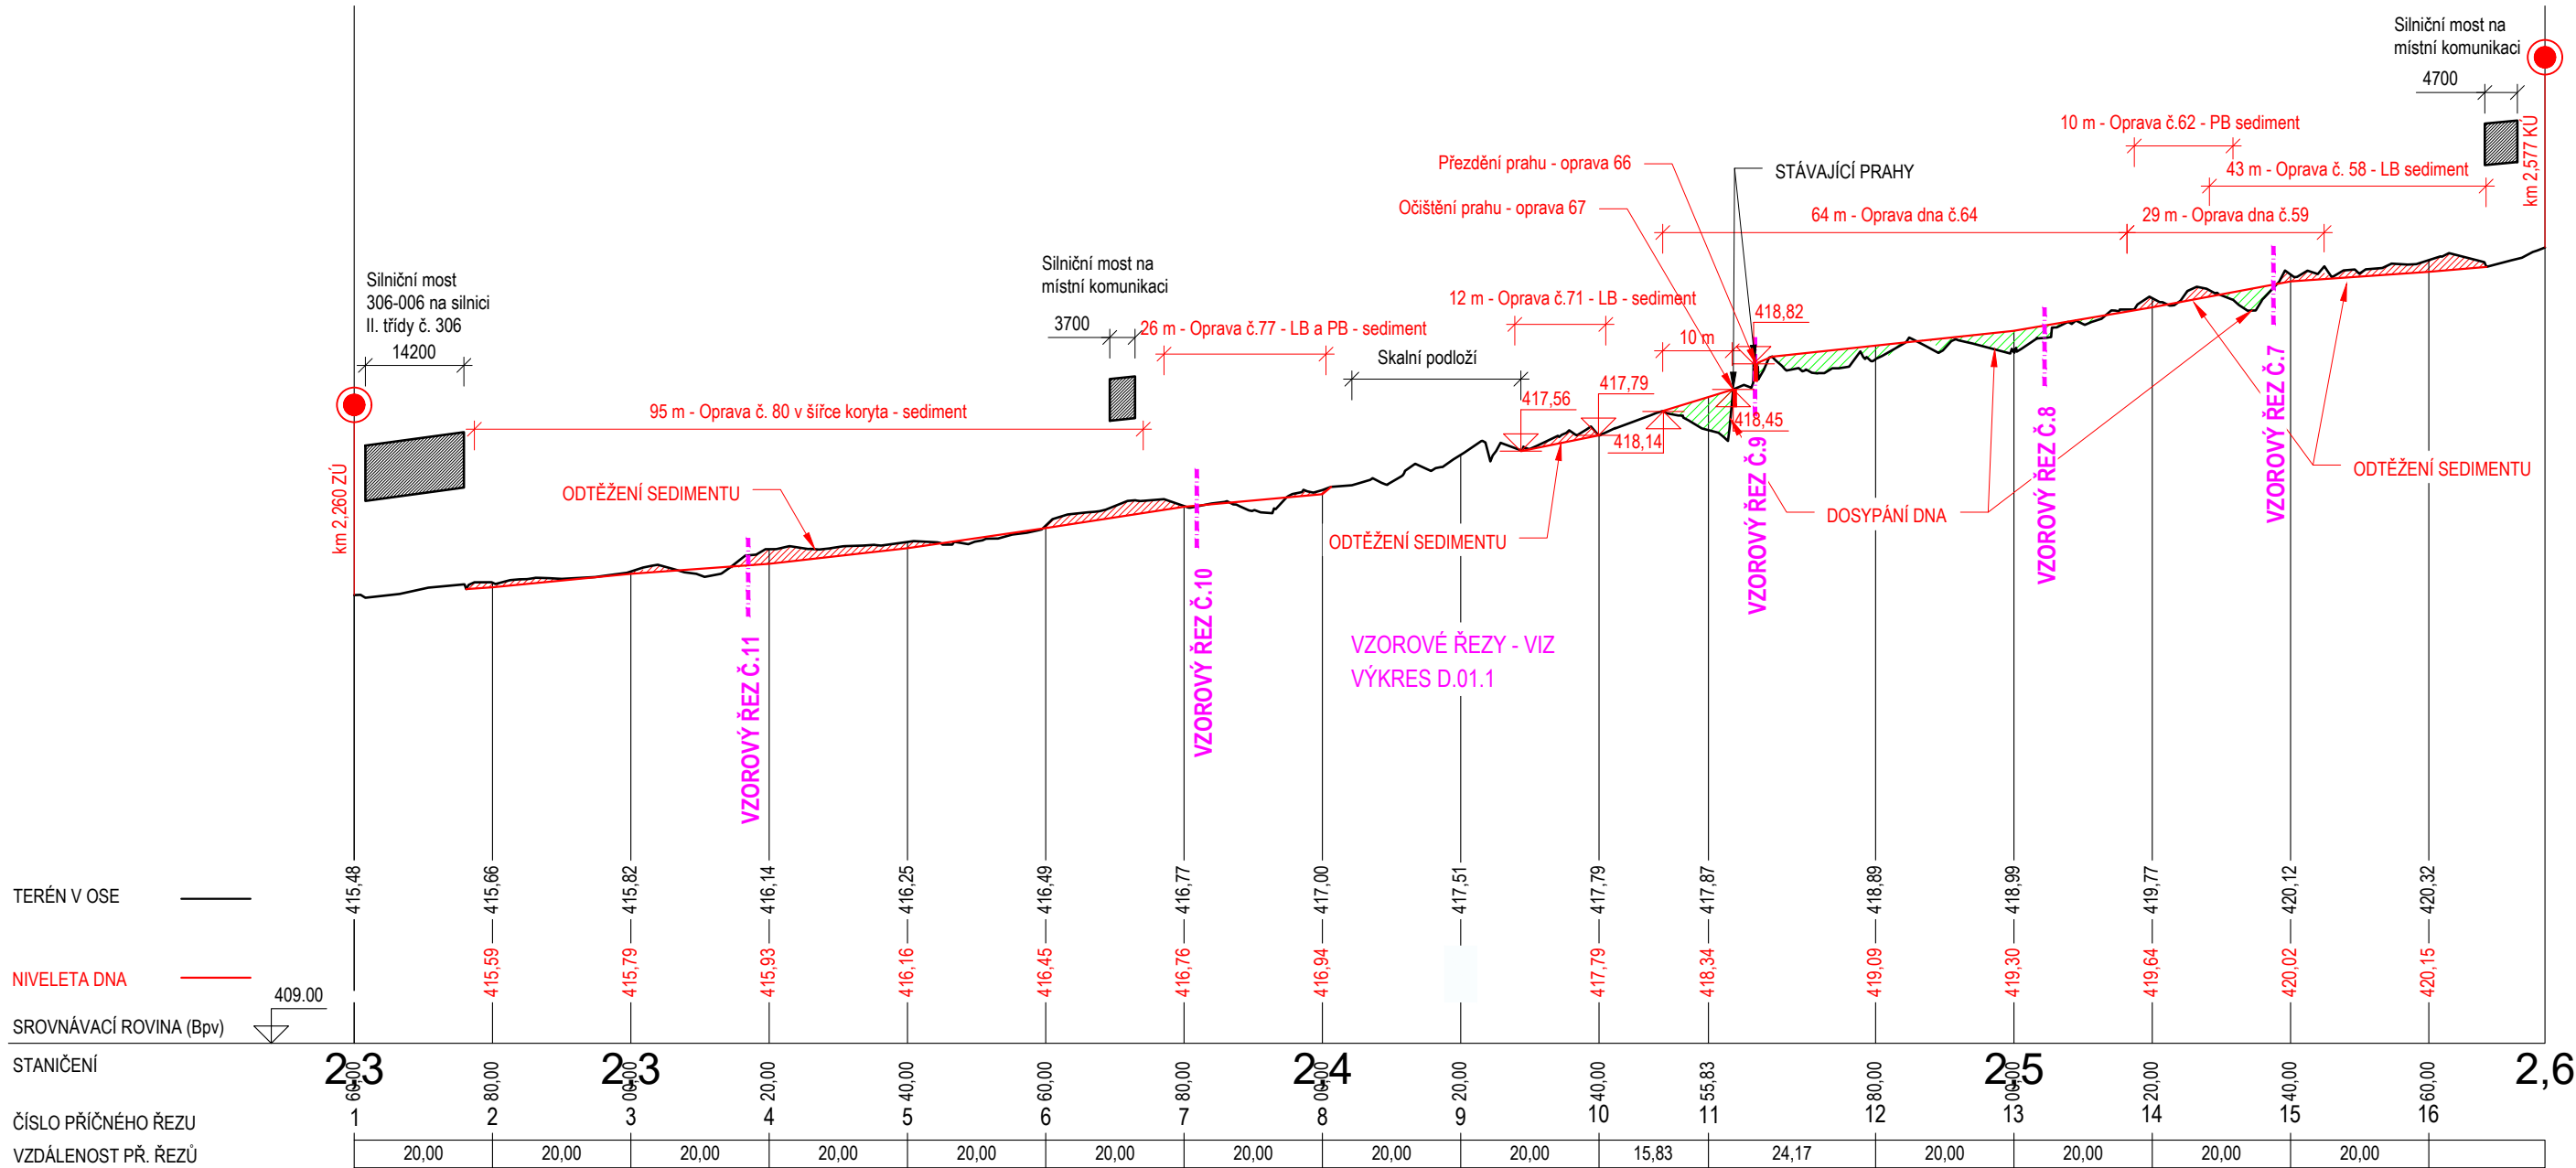

revize	popis	datum	schválil
01			
02			
03			
04			
05			

<div><div><div></div><div>STATING</div><div>Eko</div></div><div><div>STATING s.r.o.</div><div>Jižní 870/2, Slezské Předměstí, 500 03 Hradec Králové</div><div>provozovna: Kostelecká Lhota 100, 517 41 Kostelec nad Orlicí</div><div>T: +420 494 321 231, E: stating@stating.cz, W: www.stating.cz</div></div></div>			Autorizace:	
Investor: Povodí Labe, státní podnik				
Hlavní projektant:	Ing. Jiří Kaplan			
Vypracoval:	Ing. Aleš Hejtman			
Kontroloval:	Ing. Jiří Kaplan			
Kraj: Pardubický	K.ú.: Prosetín u Hlinska, Mrákotín u Skutče	Č.zakázky: 061 - 089	Paré č.:	
Akce: Mrákotínský potok, Prosetín - Mrákotín, obnova koryta, ř.km 2,200 - 4,750 – zpracování PD			Počet A4:	3
Název části: VÝKRESOVÁ ČÁST DOKUMENTACE			Datum:	8/2025
Příloha: PODÉLNÝ PROFIL ÚSEKU Ř.KM 2,26-2,57 - SO 01 PROSETÍN			Změna:	-
			Stupeň:	Zjednodušená PD
			Část:	D
			Č.přílohy:	D.01.2
			Měřítko	1:1000/100