


ZVHM 13–44 Hlinsko



LEGENDA:

 zájmové území

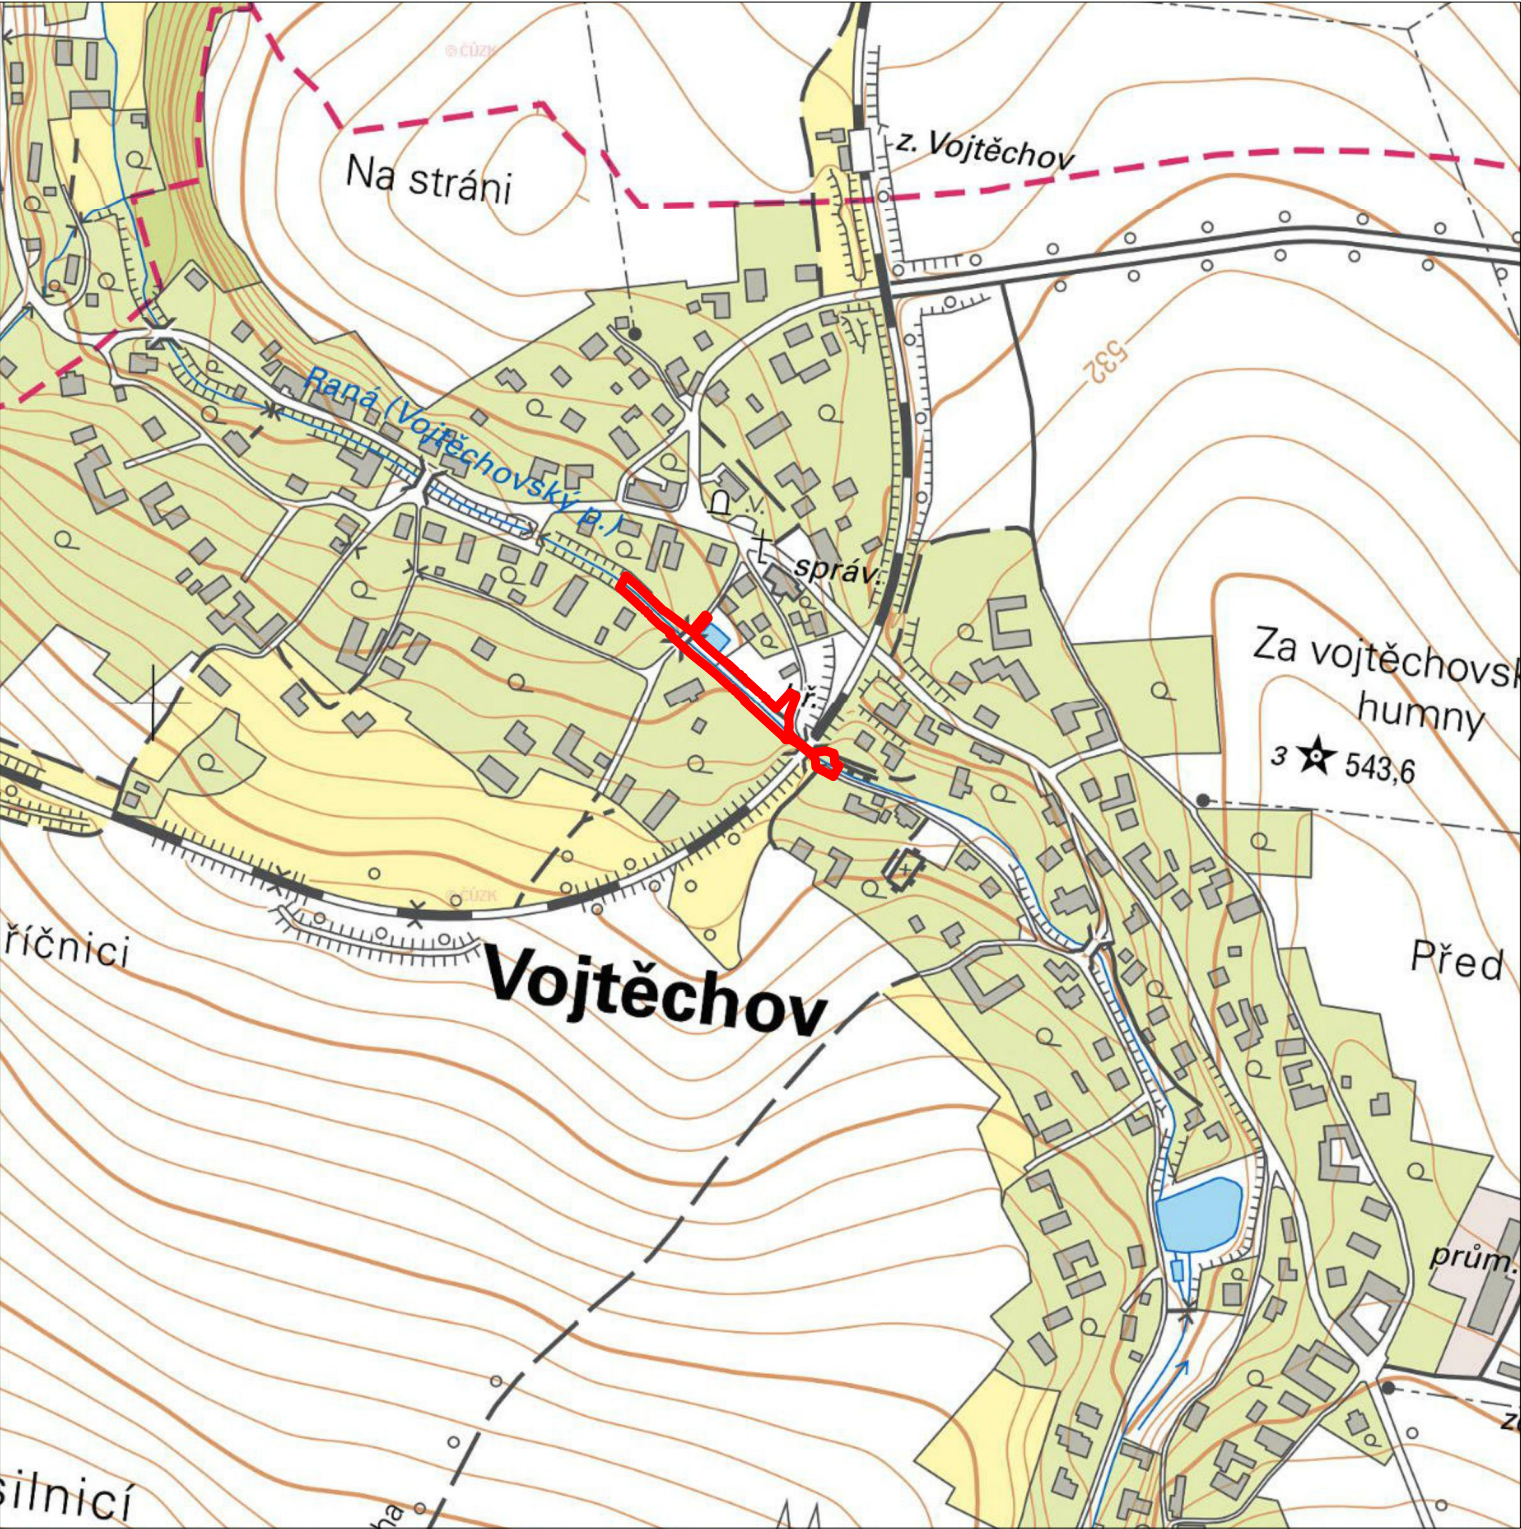

ZÁKLADNÍ MAPA, Měřítko 1:5 000

Vypracoval Štěpán Vyhnálek		Kontroloval Štěpán Vyhnálek		Zodpovědný projektant Štěpán Vyhnálek		ŠTĚPÁN VYHNÁLEK VODOHOSPODÁŘSKÉ PROJEKTY ZMINNÝ 6, 530 02 DAŠICE			
Kraj: <b>Pardubický</b>			Obec a k.ú.: <b>Vojtěchov</b>						
INVESTOR: Povodí Labe, státní podnik, Víta Nejedlého 951/8, Slezské Předměstí, 500 03 Hradec Králové									
<b>Raná, Vojtěchov, oprava koryta v ř. km 5,200 – 5,400</b>						FORMÁT		<b>2A4</b>	
						DATUM		<b>květen 2025</b>	
						STUPEŇ		<b>ZDS</b>	
<b>Situční výkres širších vztahů</b>						MĚŘÍTKO		<b>1 : 5 000 1 : 50 000</b>	ČÍSLO KOPIE
						Č. VÝKRESU		<b>C.1</b>	