
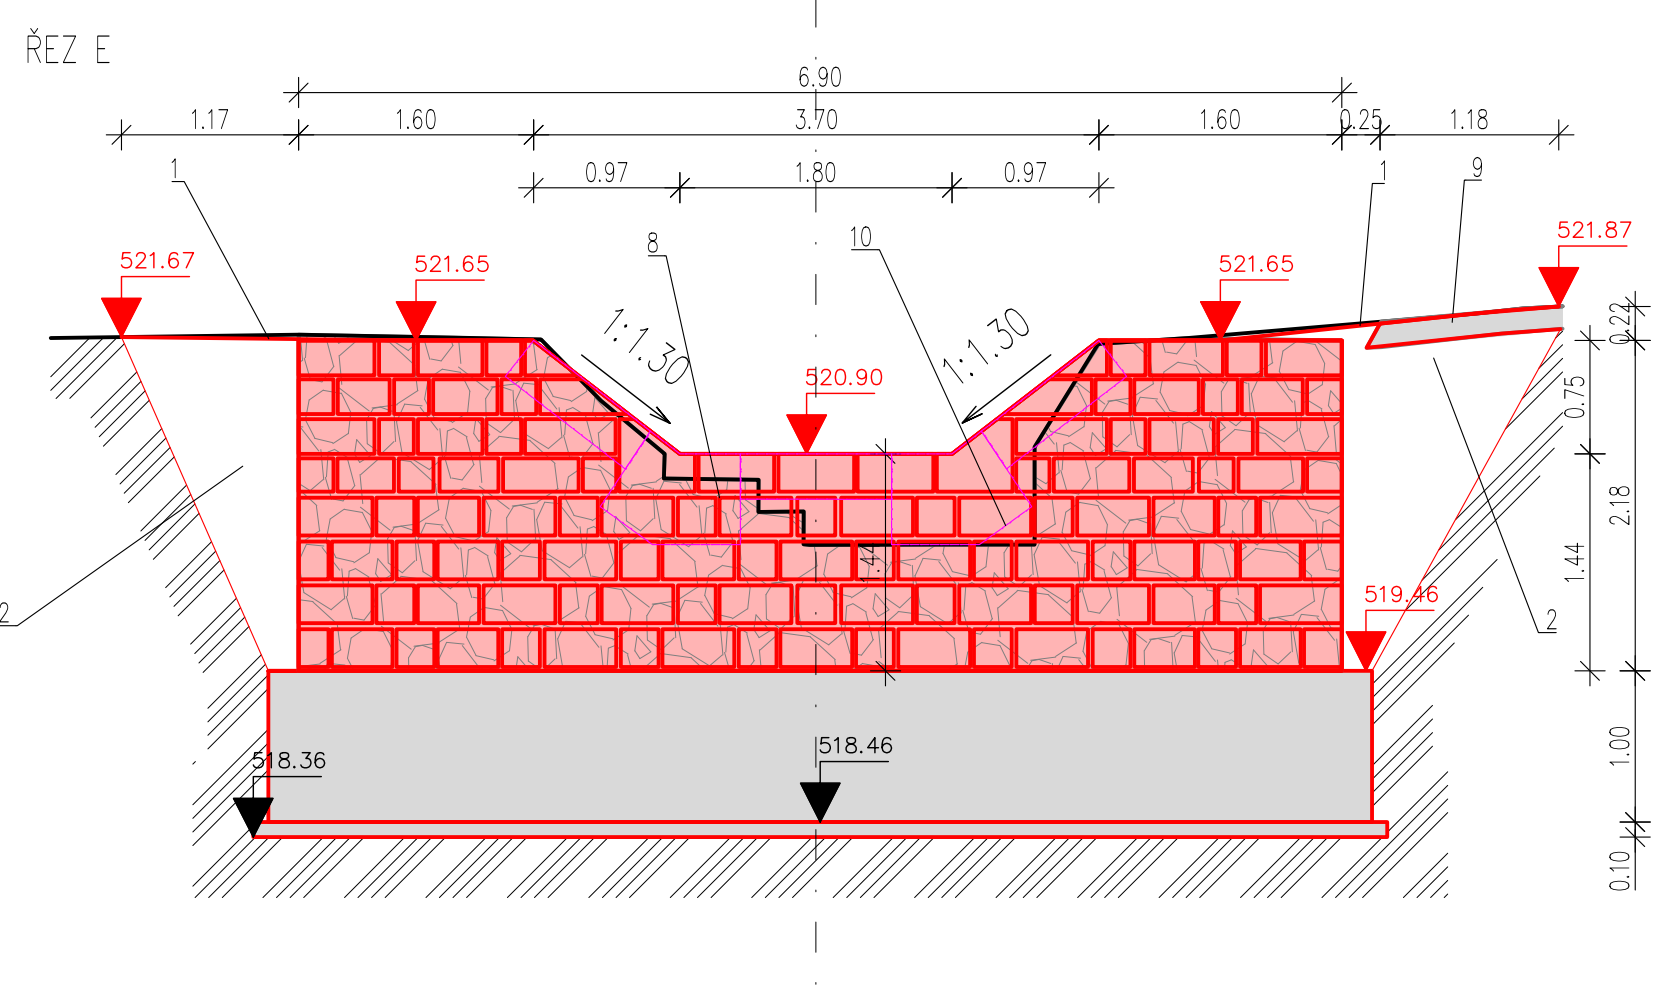
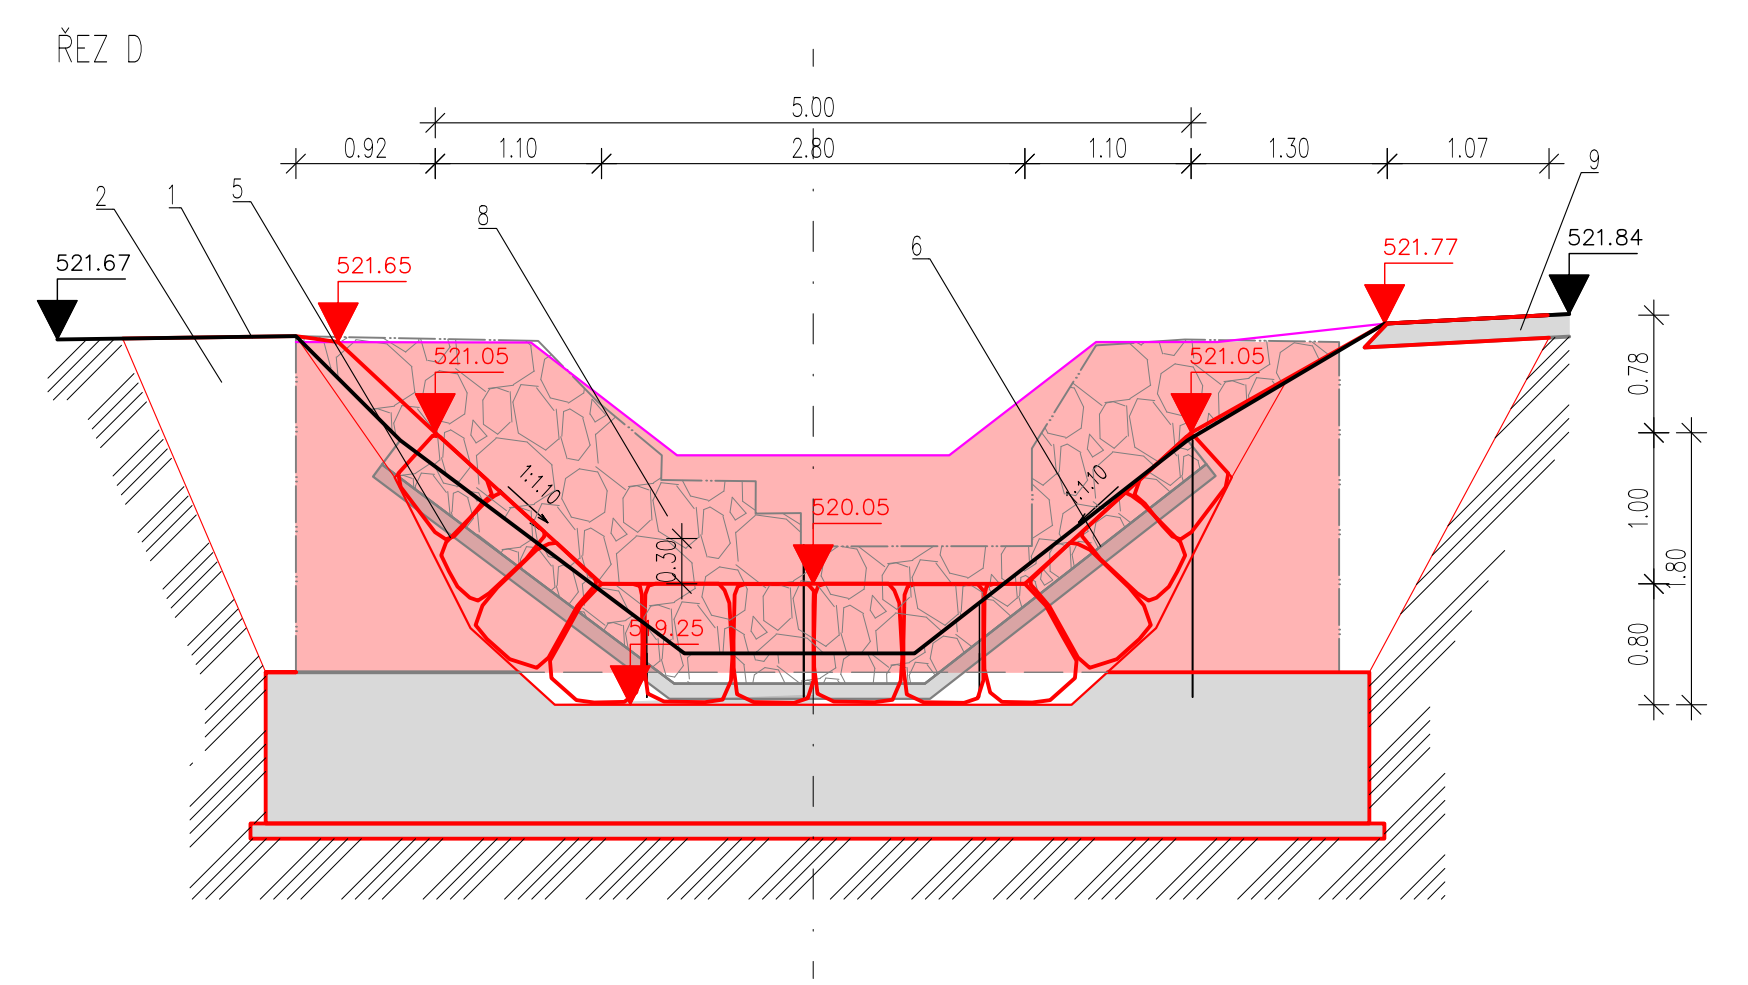


- 1) OSETÍ
- 2) ZPĚTNÝ HUTNĚNÝ ZÁSYP
- 3) ŽELEZOBETONOVÝ PRAH C30/37 XC2, XF3, XA1; S3; VÝZTUŽ SVAŘOVANÁ KARI SÍT, PRŮMĚR 8, OKA 100x100 mm, KRYTÍ 50 mm
- 4) PODKLADNÍ BETON C20/25 – XO, S1
- 5) KAMENNÁ ROVNANINA Z LOMOVÉHO KAMENE 250–500 kg (LK ve dně a v potě budou hmotnosti 400 kg a více) s PROŠTĚRKOVÁNÍM FRAKCE 0–16 mm a VYKLÍNOVÁNÍM
- 6) ODSTRANĚNÍ STÁVAJÍCÍ KAMENNÉ DLAŽBY DO BETONOVÉHO LŮŽE
- 7) KAMENNÁ DLAŽBA DO ŠTĚRKOPISKOVÉHO LŮŽE FRAKCE 0–16 mm, tl. 0,3 m
- 8) ROZEBRÁNÍ STÁVAJÍCÍHO KAMENNÉHO VYZDĚNÉHO STUPNĚ A JEHO NOVÉ VYZDĚNÍ OPĚT Z PŮVODNÍHO OČIŠTĚNÉHO KAMENE (60%) A NOVÝCH KOPÁKU ČI KVÁDRŮ (40%), VČETNĚ VÝMĚNY ZAKALDU C30/37 XC2, XF3, XA1; S3 a PODKLADNÍHO BETONU C20/25 – XO, S1
- 9) ODSTRANĚNÍ A NÁSLEDNÁ OBNOVA ŠTĚRKOVÉ CESTY FRAKCE 0–16 mm a tl. 0,15 m
- 10) KAMENNÁ PATKA Z LOMOVÉHO KAMENE 200–300 kg s PROŠTĚRKOVÁNÍM FRAKCE 0–16 mm a VYKLÍNOVÁNÍM

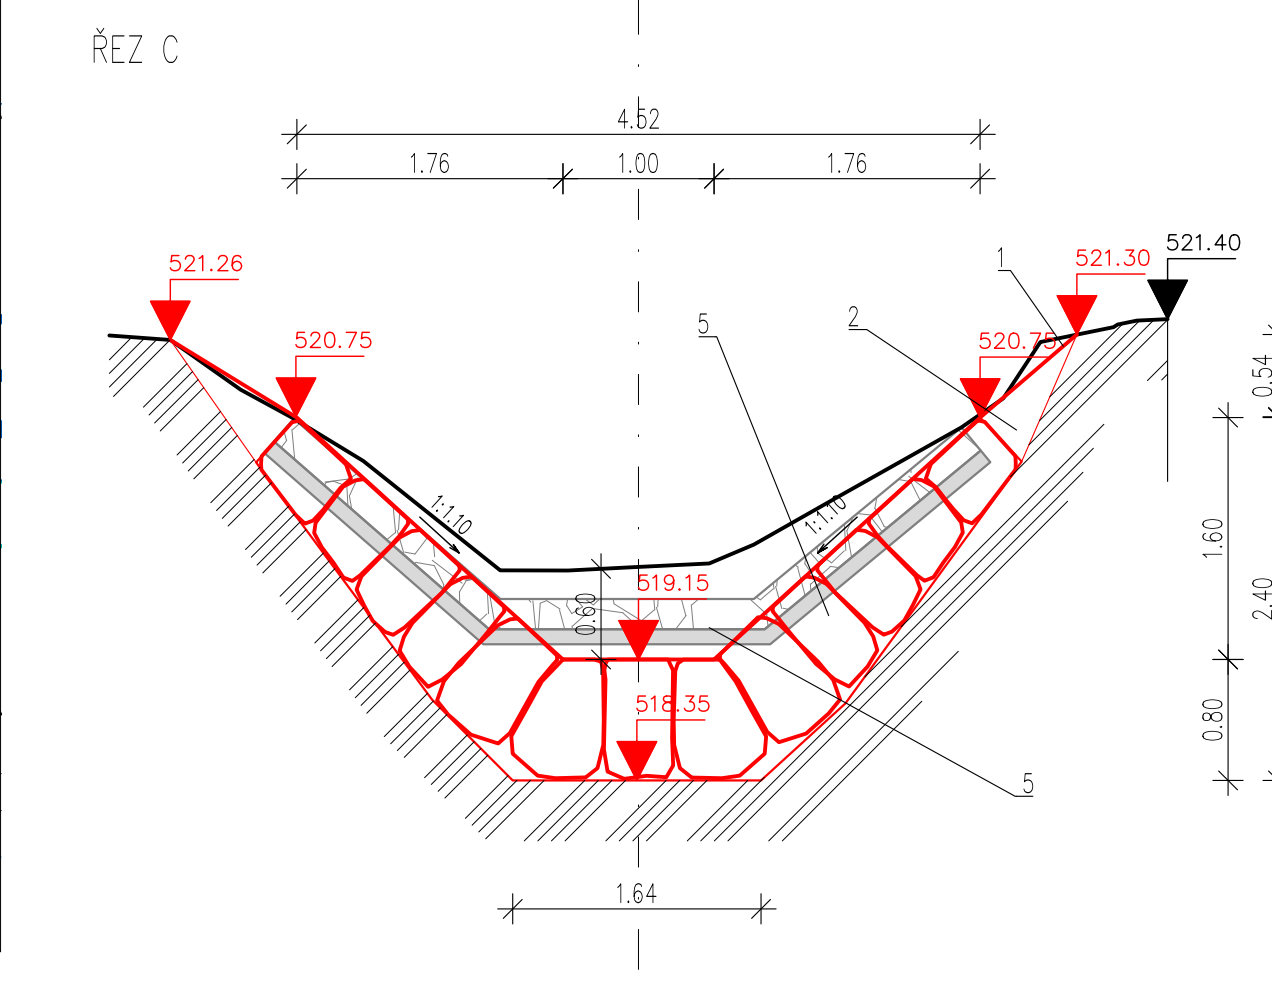

Vypracoval Štěpán Vyhňálek		Kontroloval Štěpán Vyhňálek	Zodpovědný projektant Štěpán Vyhňálek	ŠTĚPÁN VYHŇÁLEK VODOHOSPODÁŘSKÉ PROJEKTY ZMINNÝ 6, 530 02 DAŠICE	
Kraj: Pardubický		Obec a k.ú.: Vojtěchov			
INVESTOR: Povodí Labe, státní podnik, Vltava Nejedlého 951/8, Slezské Předměstí, 500 03 Hradec Králové					
Raná, Vojtěchov, oprava koryta v ř. km 5,200 – 5,400				FORMÁT	10A4
				DATUM	květen 2025
Oprava vrchního stupně a vývařiště v ř.km 5,3229-5,3372				STUPEŇ	ZDS
				MĚŘÍTKO	1 : 50/50
				Č. VÝKRESU	D.6