

SOUHLAS S DOTČENÍM POZEMKU

p. č.: 1939/37
M 1 : 1 200

LEGENDA:

- hranice pozemkových parcel
- dočasně dotčená část pozemku
- stávající objekty
- nový stav
- obvod staveniště
- přístup na staveniště

OPRAVA VRCHNÍHO STUPNÉ A VÝVAŘIŠTĚ v ř.km 5,3220-5,3372 (výkres D.6) v délce 15,2 m

- KAMENNÁ ROVNANINA Z LOMOVÉHO KAMENE 250-500 kg (délka 10,0 m)
- ŽB ZÁVĚRNÝ PRÁH
- KAMENNÝ STUPEŇ ROZEBRAT A ZNOVU VYZDÍT (PONECHAT ZÁKLAD)
- KAMENNÁ DLAŽBA NA SUCHO DO ŠTĚRKOPISKU, PŘECHODOVÉ ÚSEKY MEZI STARÝM A NOVÝM OPEVNĚNÍM (délka 4,0)

ř. km 5,356; ŽELEZNIČNÍ MOST

OPRAVA OPEVNĚNÍ v ř.km 5,3372-5,3416 v délce 4,4 m, celková plocha oprav 1,3 m²

- DOPLNĚNÍ JEDNÉ ŘADY KAMENNÉ ROVNANINY 20-80 kg s PROŠTĚRKOVÁNÍM FRAKCE 0-16 mm, VYKLÍNOVÁNÍM a PODSYPEM tl. 100 mm

OPRAVA STÁVAJÍCÍHO BRODU v ř.km 5,3635-5,3777 (výkres D.7) v délce 13,5 m, celková plocha oprav 20,20 m²

- ŽB PRÁHY PŘÍČNÉ A PODÉLNÉ
- NOVÁ KAMENNÁ DLAŽBA DO BETONU SE ŠTĚRKOPISKOVÝM PODSYPEM (délka 6,0 m)
- KAMENNÁ PATKA a KAMENNÁ DLAŽBA DO BETONU SE ŠTĚRKOPISKOVÝM PODSYPEM, PŘECHODOVÉ ÚSEKY MEZI STARÝM A NOVÝM OPEVNĚNÍM (délka 6,32)

Parcelní číslo:	Číslo LV:	Výměra [m ²]:	Dočasný zábor přístup [m ²]:	Zábor oprav stávajícího opevnění [m ²]:	Druh pozemku:	info o parcele vlastníci a jiní oprávnění:	Obec:	Katastrální území:
1939/37	120	34890	63		8 ostatní plocha	Správa železnic, státní organizace, Dlážděná 1003/7, Nové Město, 11000 Praha 1, Česká republika, Právo hospodařit s majetkem státu	Vojtěchov [572501]	Vojtěchov u Hlinska [784656]

SOUHLAS ZA PODMÍNEK UVEDENÝCH VE VYJÁDRĚNÍ


18781/2025-SŽ-OŘ HKR-OPS

Správa železnic
státní organizace
Oblastní ředitelství Hradec Králové
U Fotochemy 259
501 01 Hradec Králové
IČO: 70994234, DIČ: CZ70994234

Jako vlastník/správce pozemku tímto vyjadřuji a Povodí Labe, státní podnik uděluji souhlas s užitím části pozemku (podmostí) KN p.č.: 1939/37 v k.ú.: Vojtěchov u Hlinska pro účely realizace projektu: „Raná, Vojtěchov, oprava koryta v ř. km 5,200 – 5,400“. V rozsahu: přístup, oprava stávajícího opevnění koryta vodního toku a brodu. Dotčené pozemky přístupem budou uvedeny do původního stavu.

V dne **16.06.2025**

Správa železnic, Státní organizace, Dlážděná 1003/7,
Nové Město, 11000 Praha 1, Česká republika:

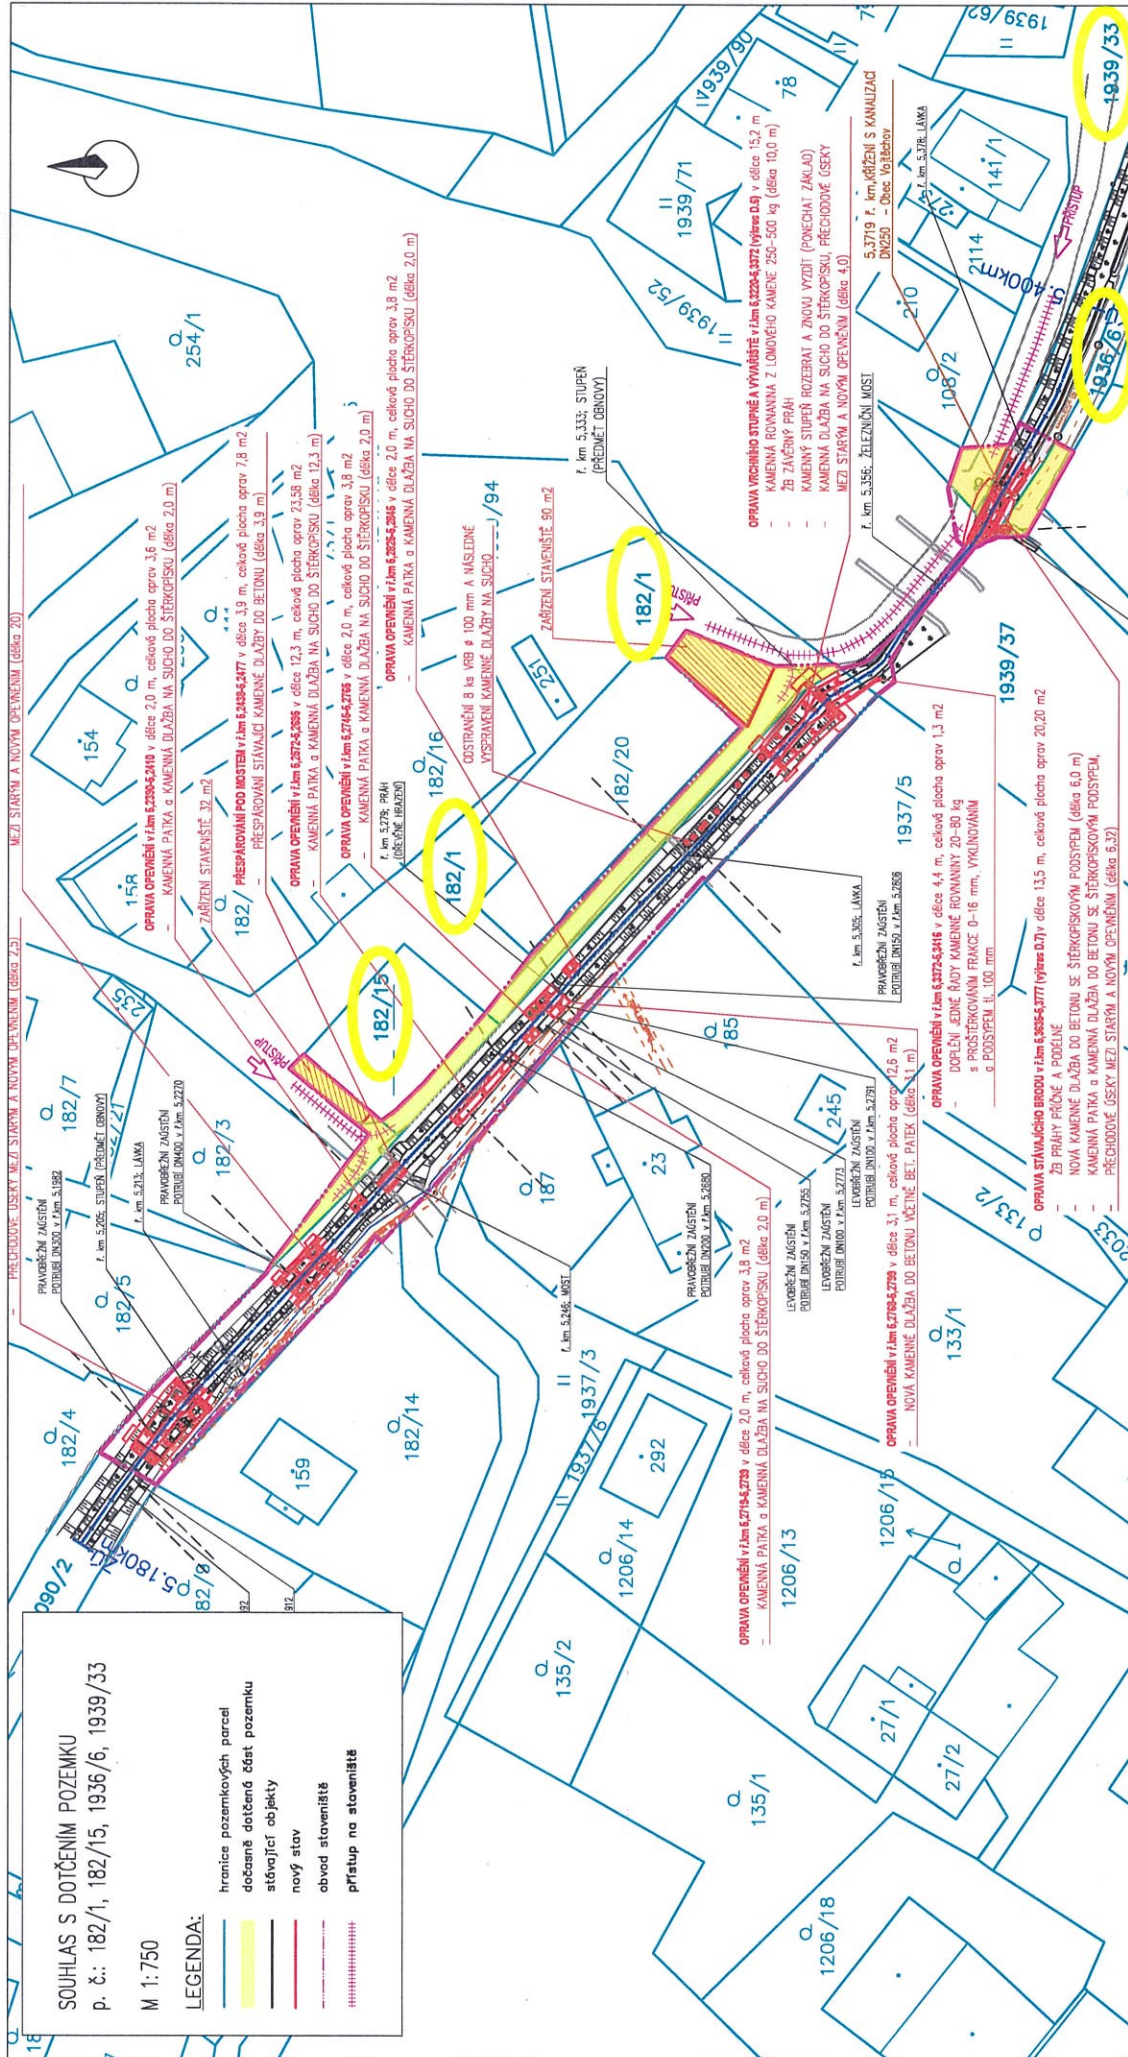

Parcelní číslo:	Číslo LV:	Výměra zboru přístupu [m ²]:	Dočasný zbor oprav stávajícího opavění [m ²]:	Druh pozemku:	Info o parcele vlastníci a jiní oprávnění:	Obec:	Katastrální území:
182/1	10001	3311	392	— ostatní plocha	Obec Vojtěchov, č. p. 120, 53901 Vojtěchov	Vojtěchov	Vojtěchov u Hlinska [794658]
182/15	10001	341	52	— vodní plocha	Obec Vojtěchov, č. p. 120, 53901 Vojtěchov	Vojtěchov	Vojtěchov u Hlinska [794658]
1939/6	10001	181	42,9	1.1 ostatní plocha	Obec Vojtěchov, č. p. 120, 53901 Vojtěchov	Vojtěchov	Vojtěchov u Hlinska [794658]
1939/33	10001	1015	45	— ostatní plocha	Obec Vojtěchov, č. p. 120, 53901 Vojtěchov	Vojtěchov	Vojtěchov u Hlinska [794658]

Jako vlastník pozemků tímto vyjadřuji a Povodí Labe, státní podnik uděluji souhlas s užitím částí pozemků KN p.č.: 182/1, 182/15, 1936/6 a 1939/33 v k.ú.: Vojtěchov u Hlinska pro účely realizace projektu: „Raná, Vojtěchov, oprava korvy v ř. km 5,200 – 5,400“. V rozsahu: přístup, zařízení staveniště, oprava stávajícího opavění korvy vodního toku a brodu. Dotčené pozemky přístupem budou uvedeny do původního stavu, tj. terénní úpravy osady. Obecní komunikace po výkopu budou obnoven formou hutného šterkového záspy. Odstraněné vrby (8 ks) budou předány obci k likvidaci.

V Vojtěchově dne 18. 06. 2025
Obec Vojtěchov, č. p. 120, 53901 Vojtěchov:
Vlastník: RNDr. Stanislav Štěpánek

OBEC VOJTĚCHOV
Vojtěchov 120, 539 01 Hlinsko v Č.
IČO: 271161 Tel.-Fax: 469 311 250