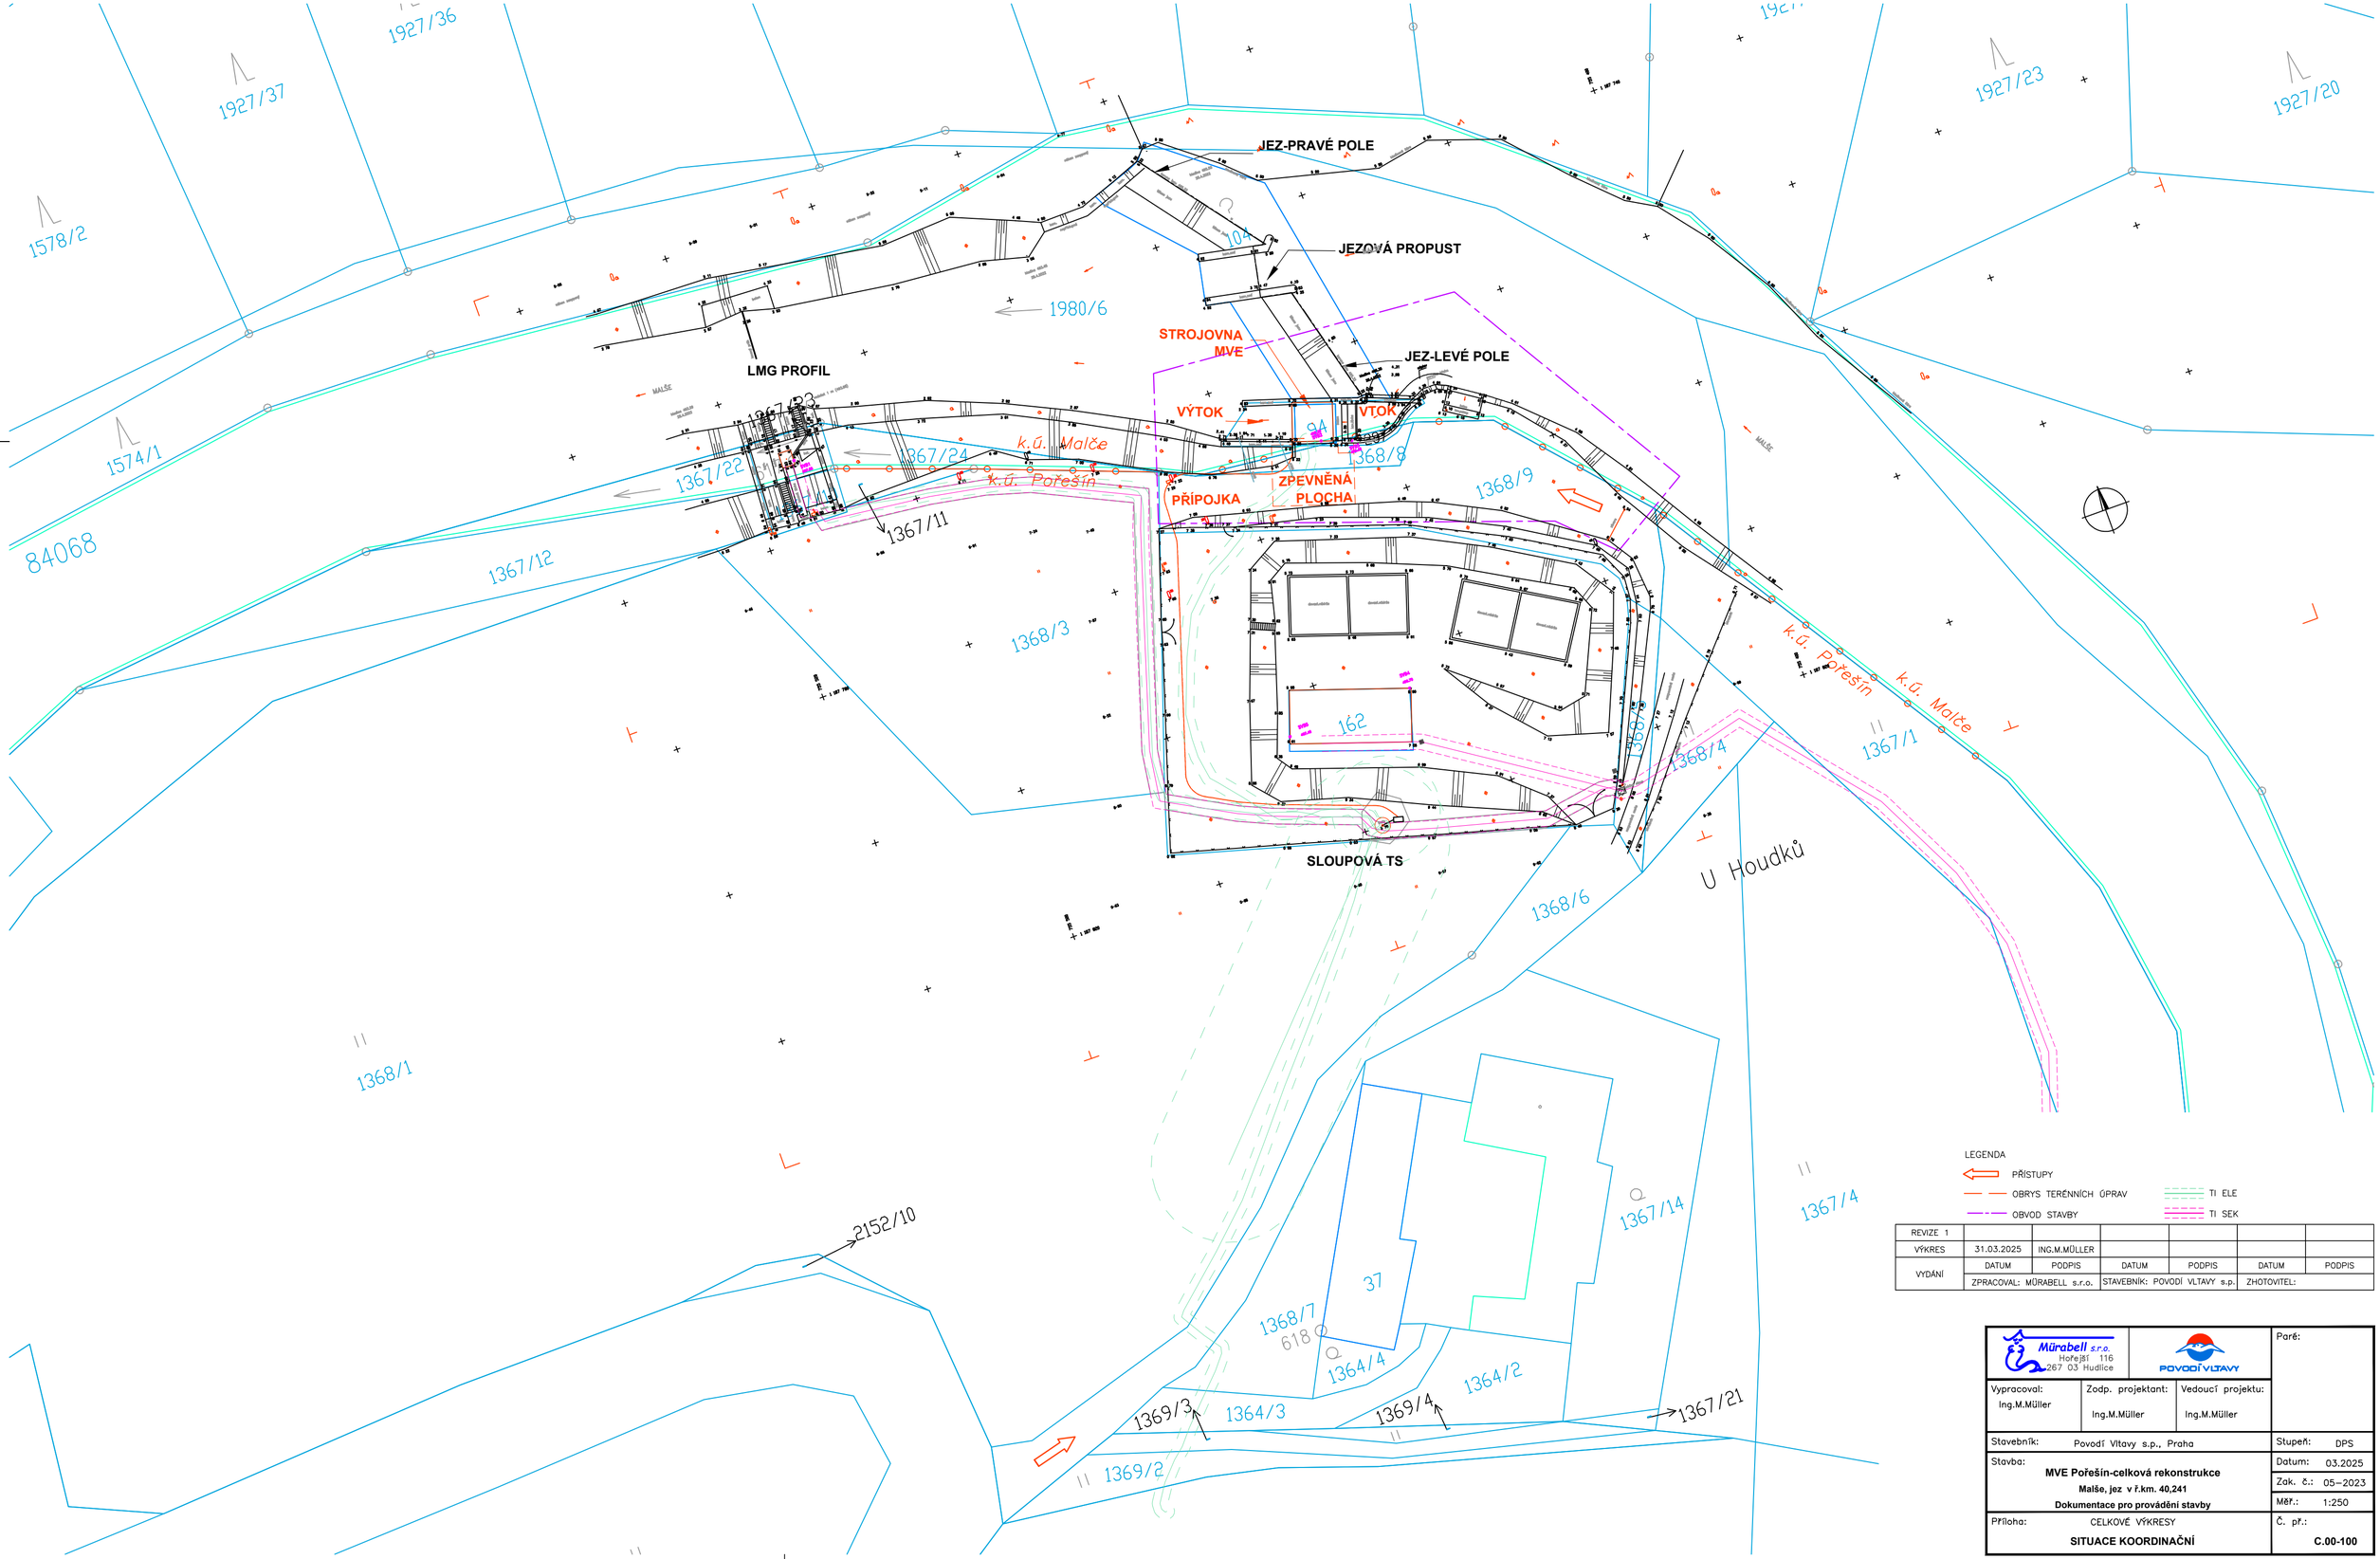

LEGENDA

- PŘÍSTUPY
- OBRYS TERÉNNÍCH ÚPRAV
- OBVOD STAVBY
- TI ELE
- TI SEK

REVIZE 1						
VÝKRES	31.03.2025	ING.M.MÜLLER				
VYDÁNÍ	DATUM	PODPIS	DATUM	PODPIS	DATUM	PODPIS
	ZPRACOVAL: MÜRABELL s.r.o.		STAVEBNÍK: POVODÍ VLTAVY s.p.		ZHOTOVITEL:	

Mürabell s.r.o.
Hořejší 116
267 03 Hudlice

POVODÍ VLTAVY

Paré:

Vypracoval: Ing.M.Müller	Zodp. projektant: Ing.M.Müller	Vedoucí projektu: Ing.M.Müller

Stavebník: Povodí Vltavy s.p., Praha — Stupeň: DPS

Stavba: **MVE Pořešín-celková rekonstrukce**
Malše, jez v ř.km. 40,241
Dokumentace pro provádění stavby

Datum: 03.2025
Zak. č.: 05–2023
Měř.: 1:250

Příloha: CELKOVÉ VÝKRESY
SITUACE KOORDINAČNÍ

Č. př.: **C.00-100**