




PŘÍČNÝ ŘEZ 1-1

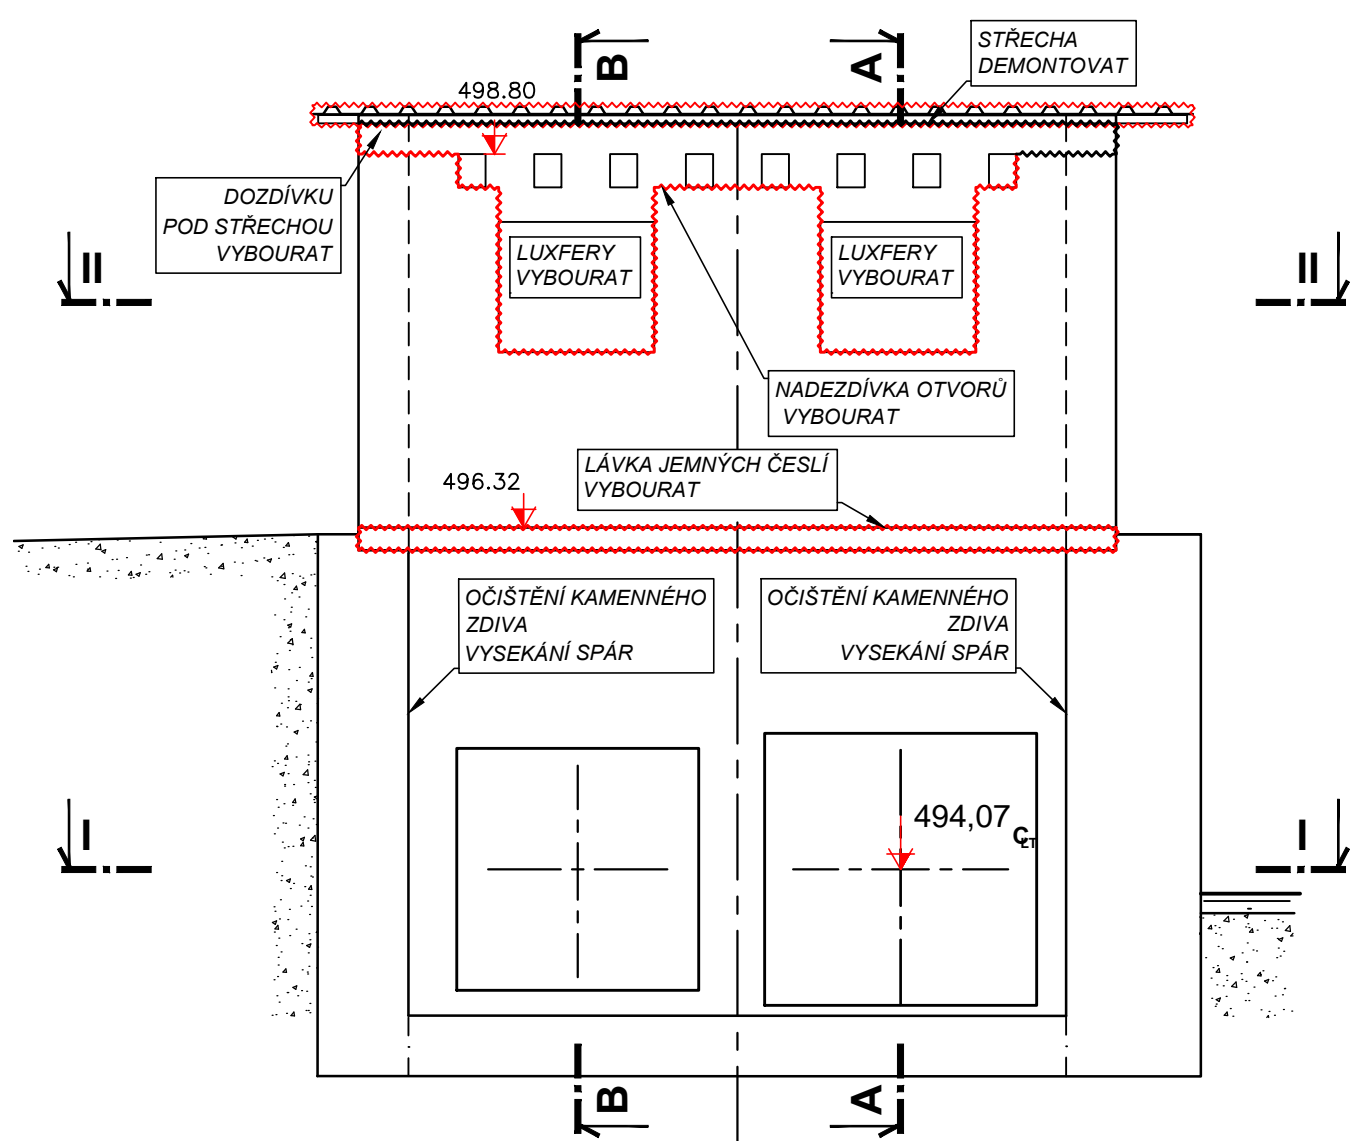


PŘÍČNÝ ŘEZ 2-2

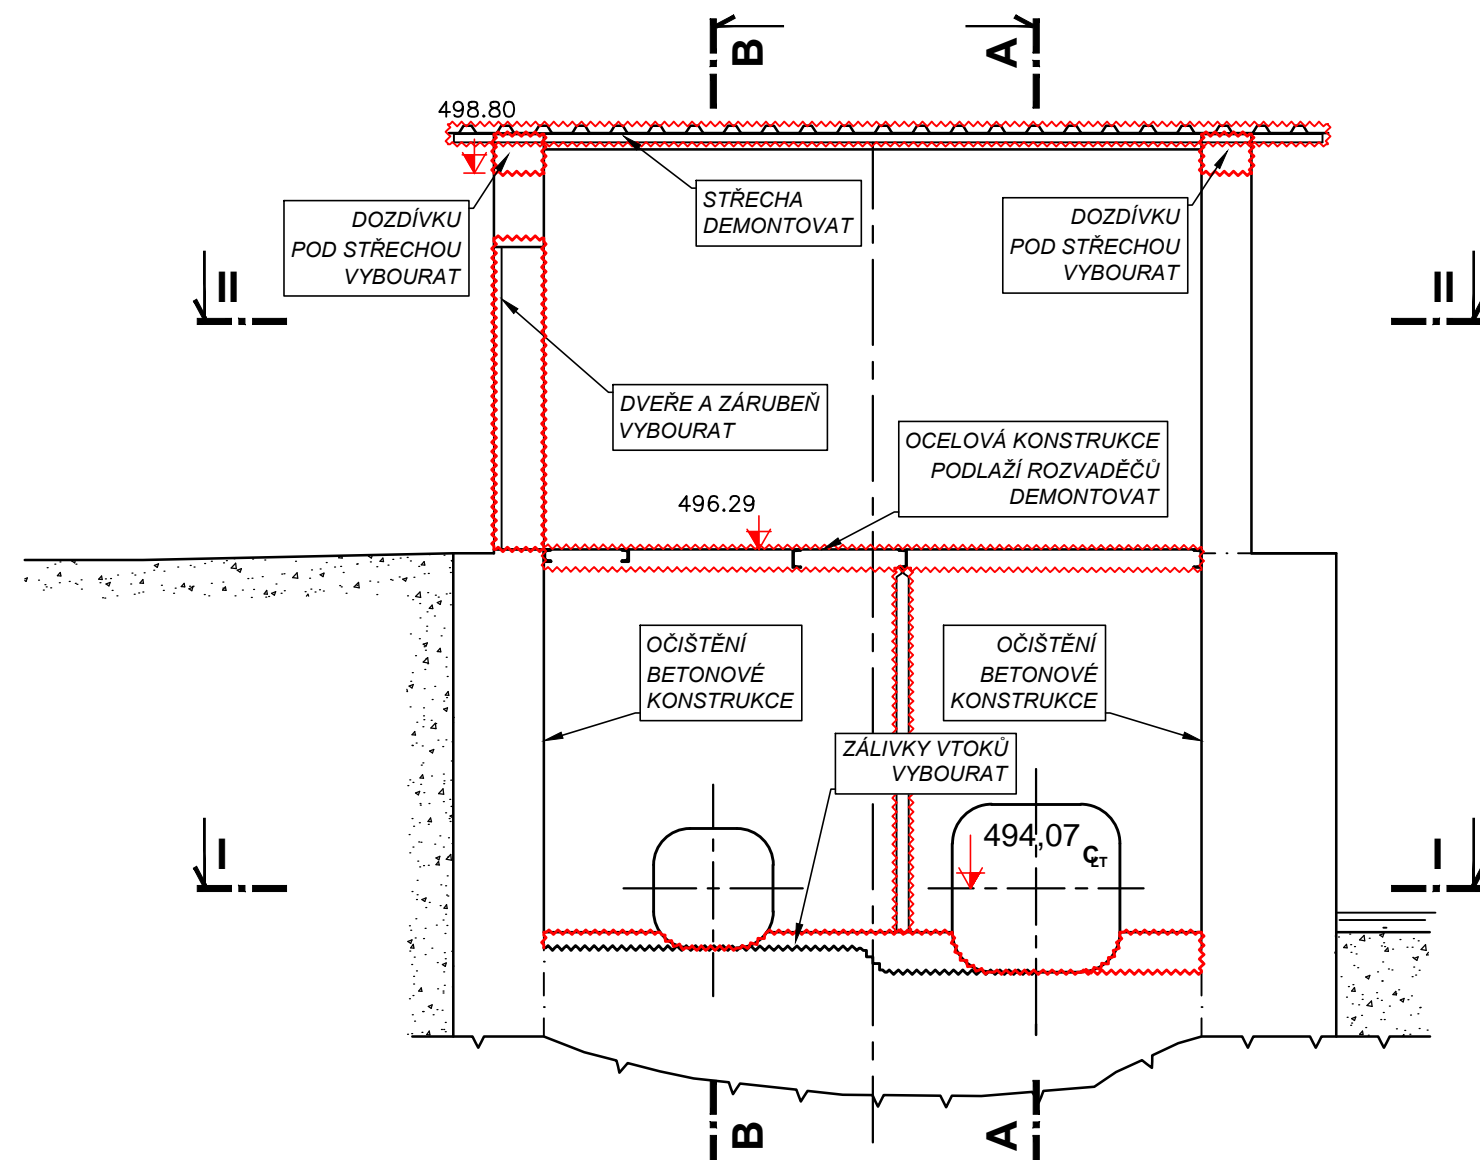


PŘÍČNÝ ŘEZ 3-3

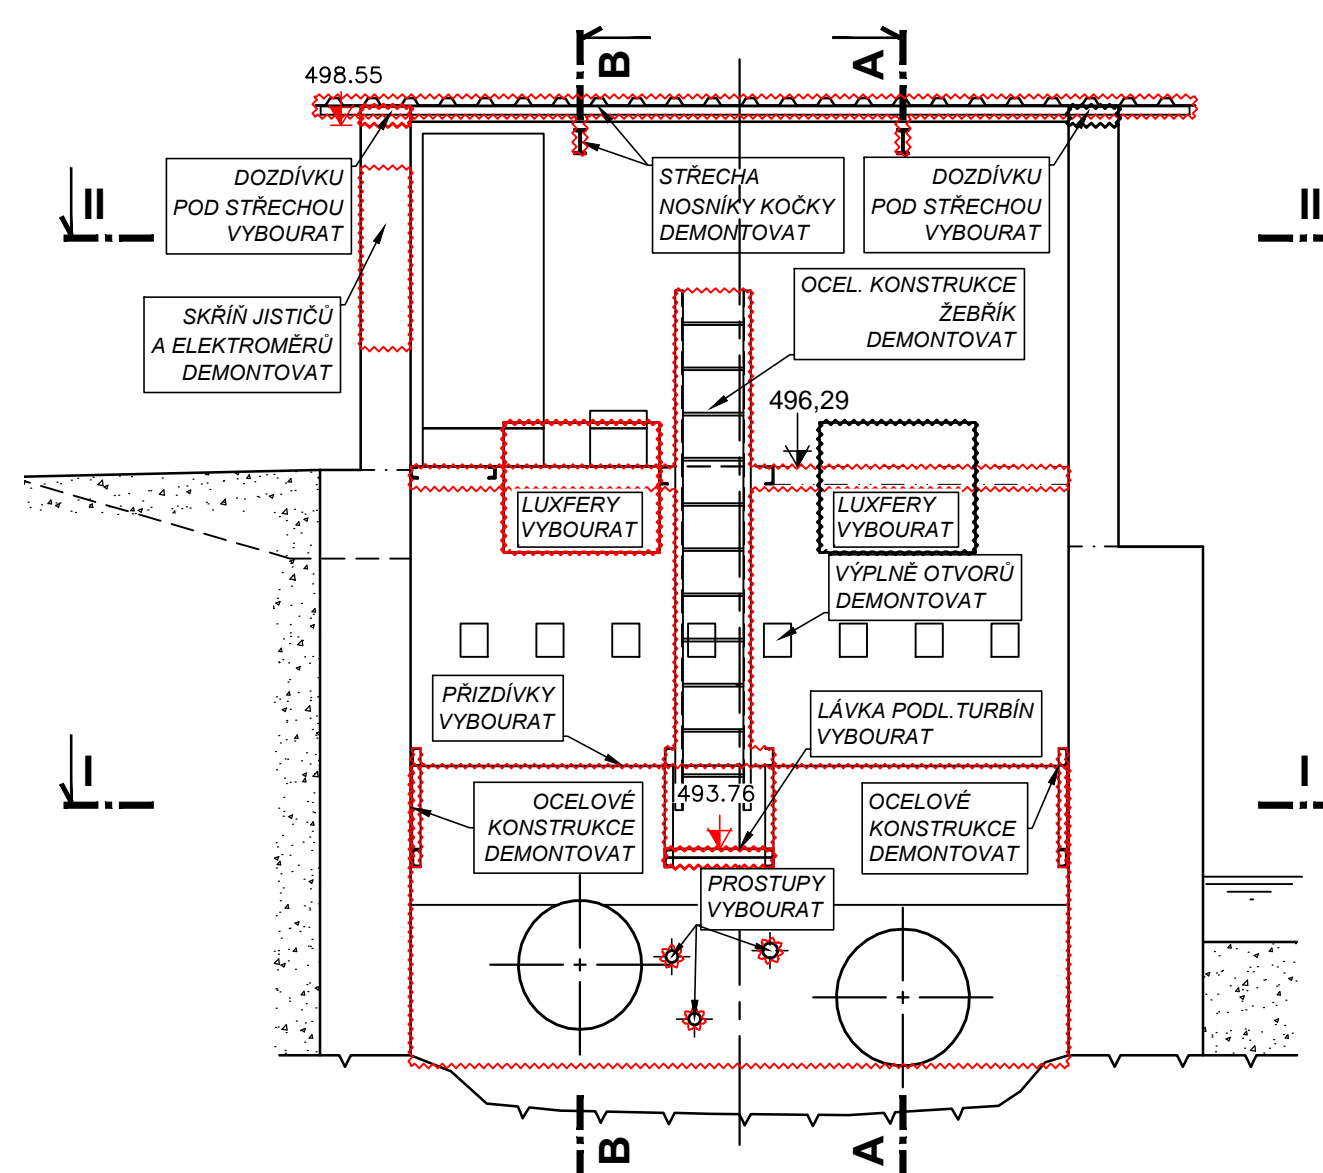


PŘÍČNÝ ŘEZ 4-4

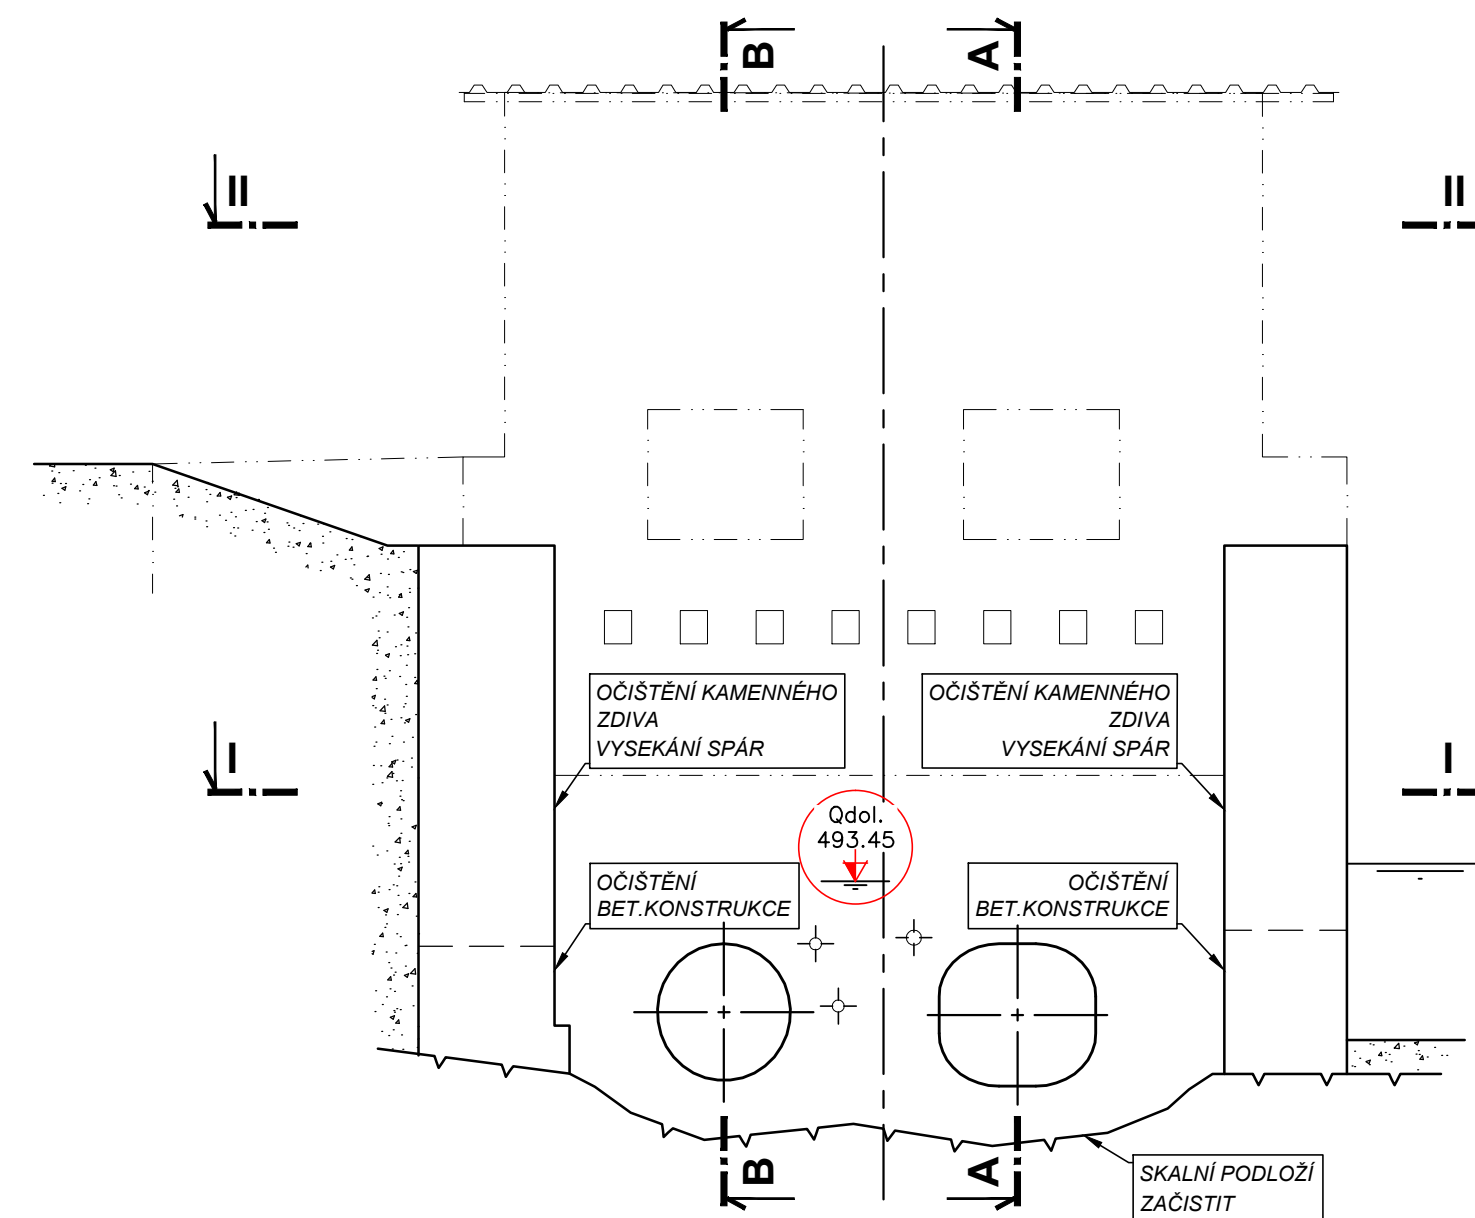

PODÉLNÝ ŘEZ A-A 1:50

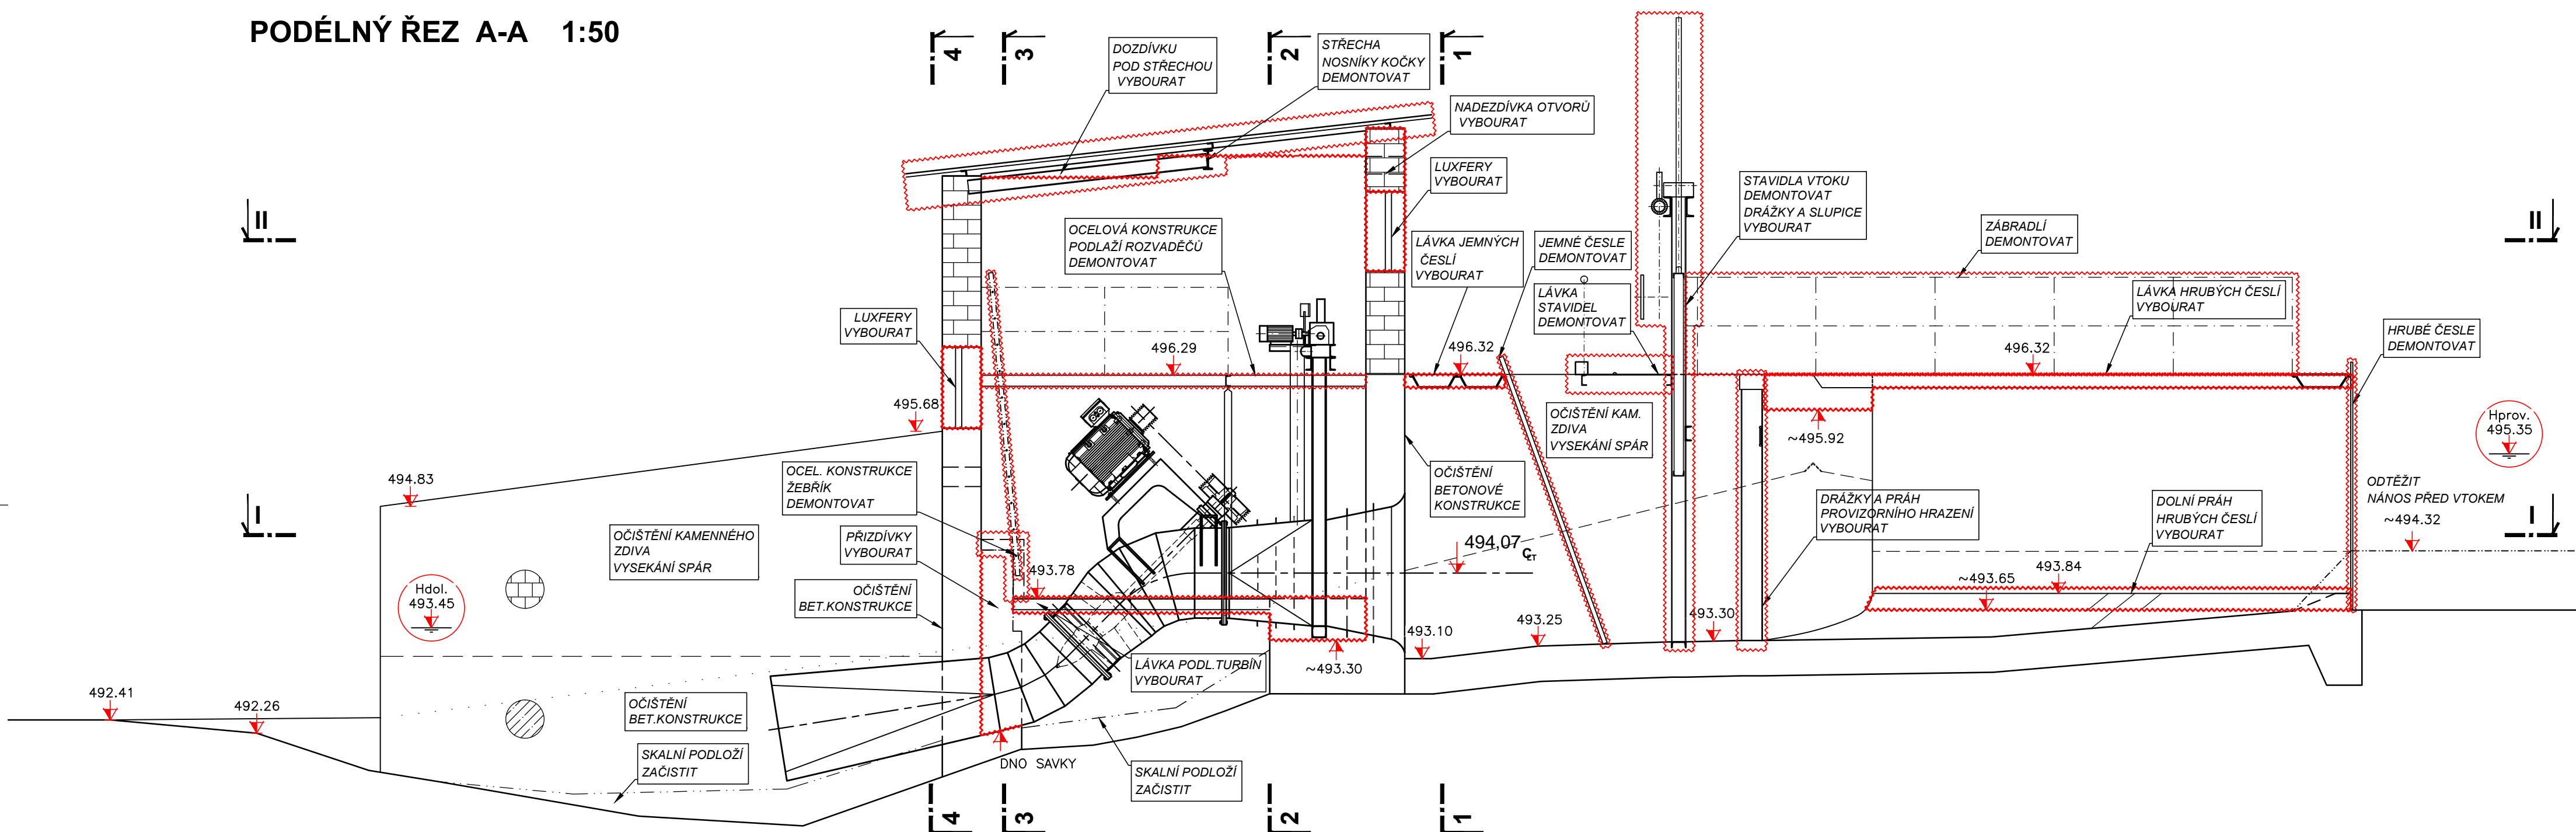

PODÉLNÝ ŘEZ B-B 1:50

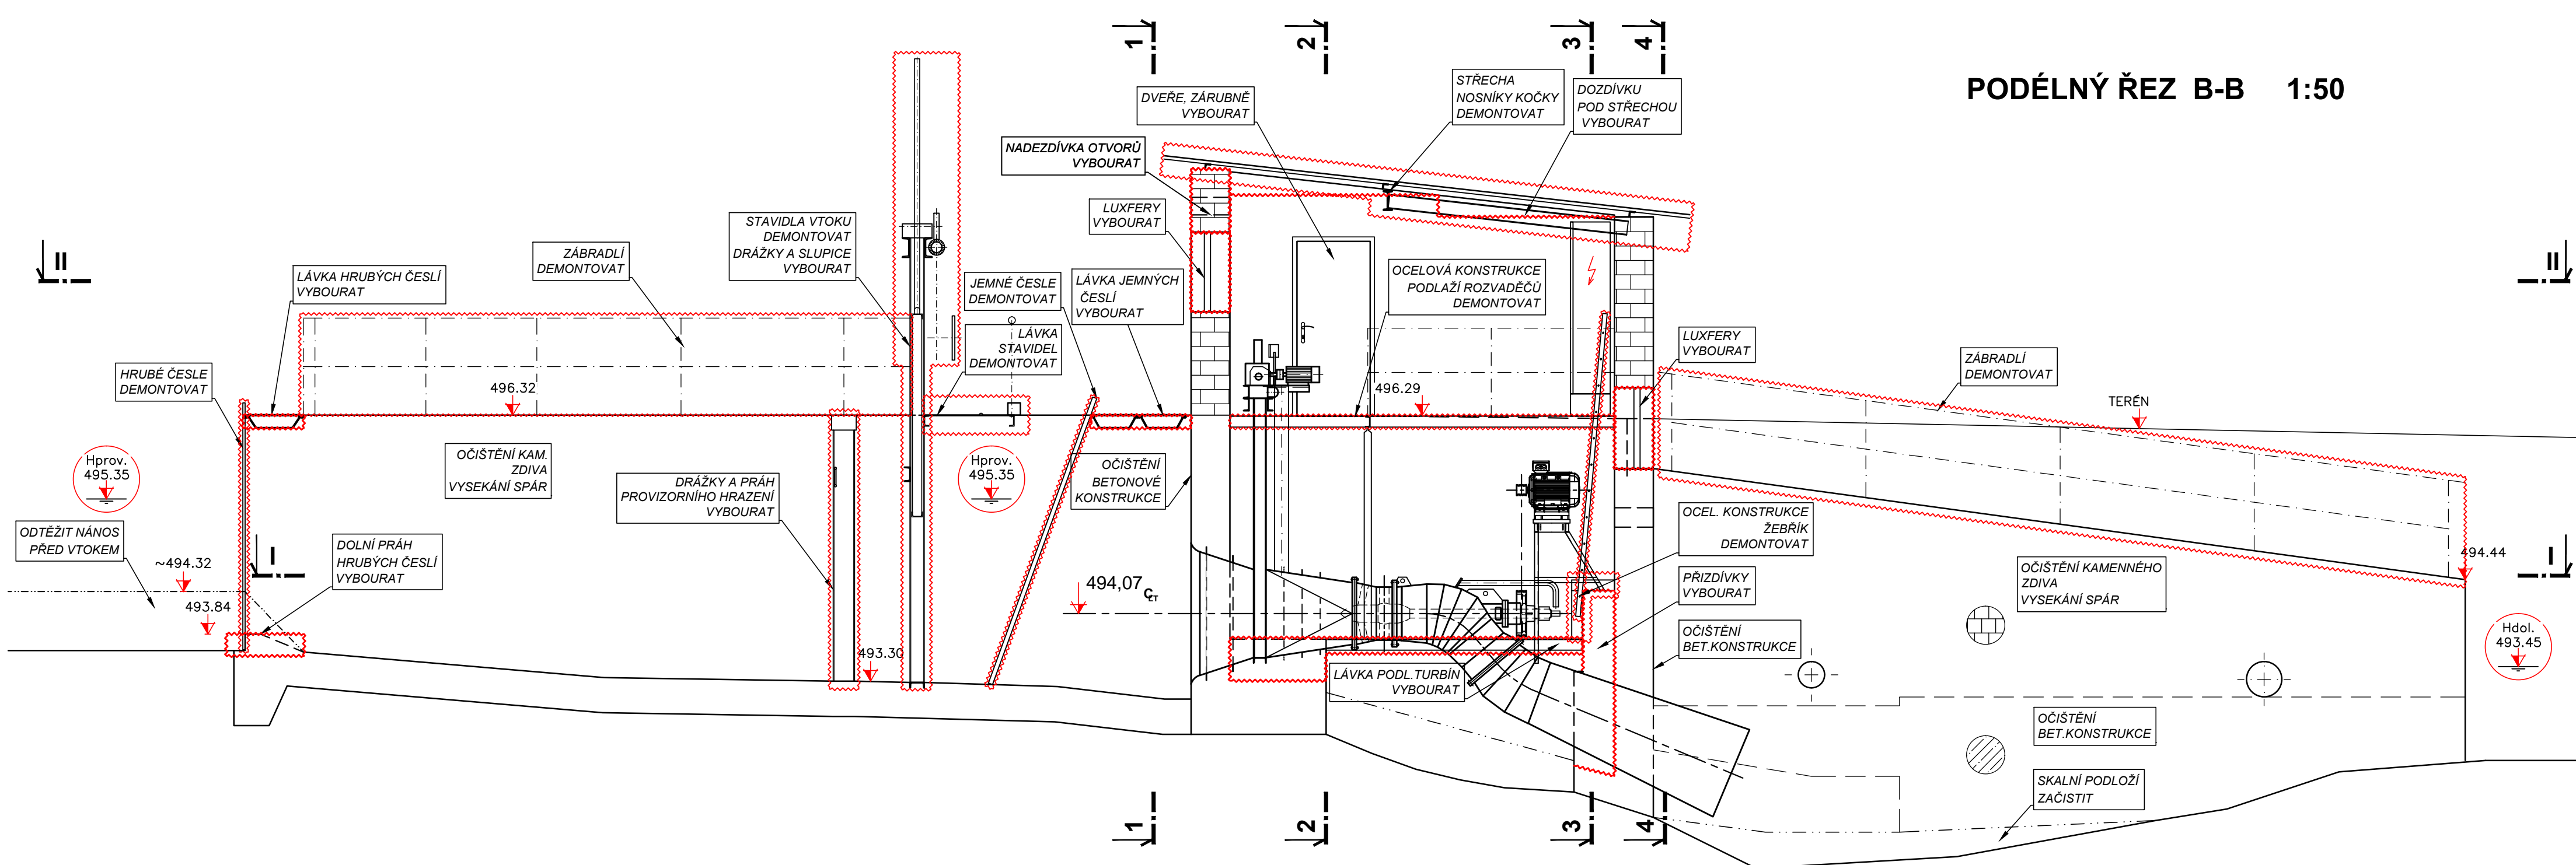

REVIZE 1	31.3.2025	ING. M. MÜLLER				
VÝKRES	DATUM	PODPIS	DATUM	PODPIS	DATUM	PODPIS
VYDÁNÍ	ZPRACOVAL: MORABELL s.r.o. STAVEBNÍK: PŮVODÍ VLTAVY s.p. ZHOTOVITEL:					

Morabell s.r.o. Hofešův 116 287 03 Rudice		POVODÍ VLTAVY		Paré:
Vypracoval: Ing. M. Müller	Zodp. projektant: Ing. M. Müller	Vedoucí projektu: Ing. M. Müller		
Stavebník: Povodí Vltavy s.p., Praha	Stupeň: DPS		Datum: 03.2025	
Stavba: MVE Pořeštin celková rekonstrukce Máje, je v k.m. 40.241		Zak. č.: 05-2023		
Průřeh: KONSTRUKČNÍ ŘEŠENÍ STAVEBNÍ ČÁSTI		Měřt.: 1:50		
BOURÁNÍ STÁVAJÍCÍ KONSTRUKCE-ŘEZY		Č. př.: DS.01-104		