




POHLED NA ZÁBRADLÍ Z1 1:20

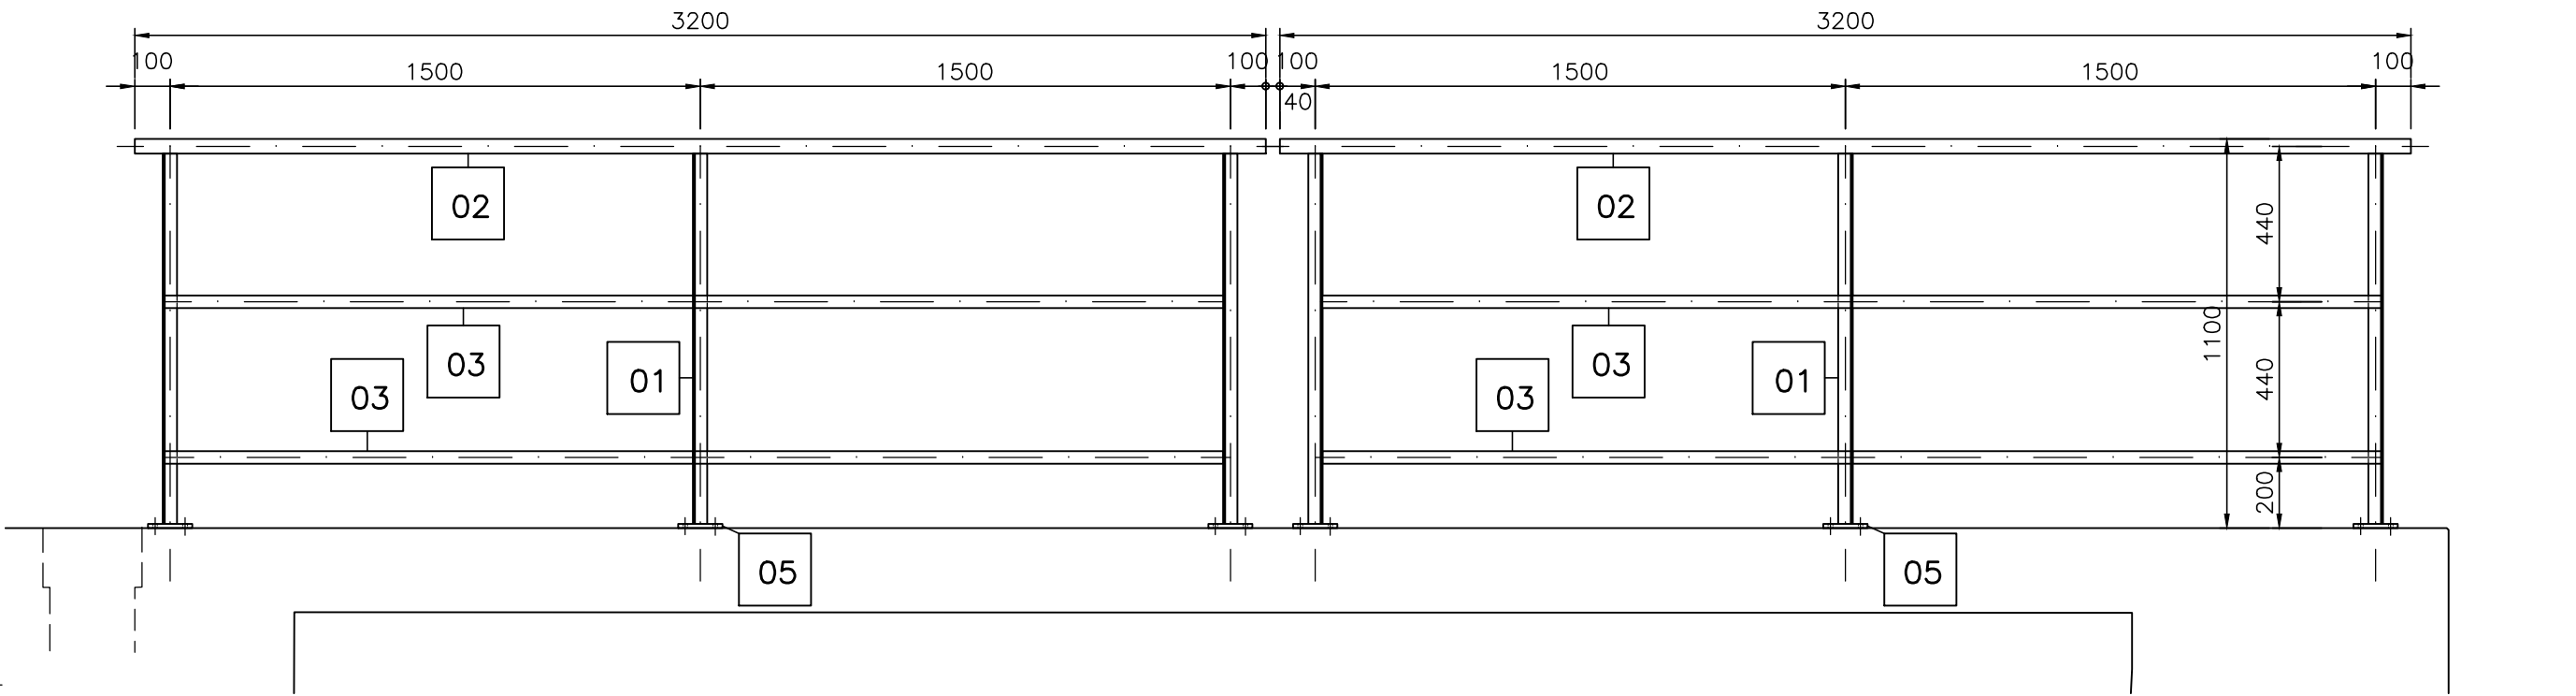


PŮDORYS ZÁBRADLÍ Z1 1:20

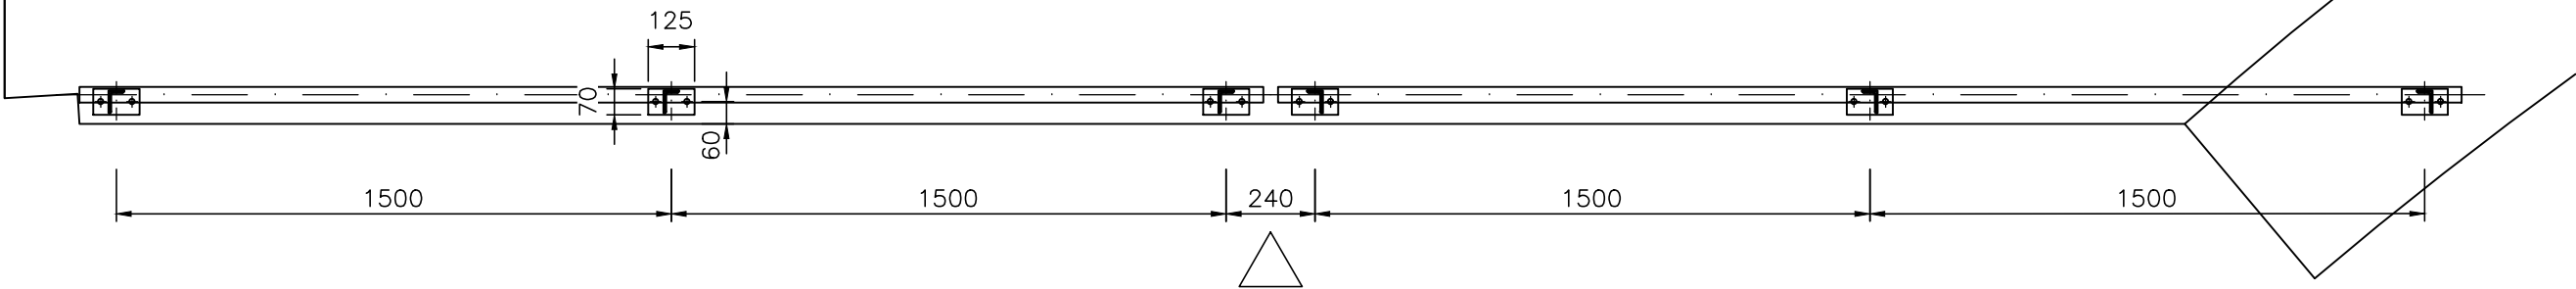


DETAILY ZÁBRADLÍ 1:5

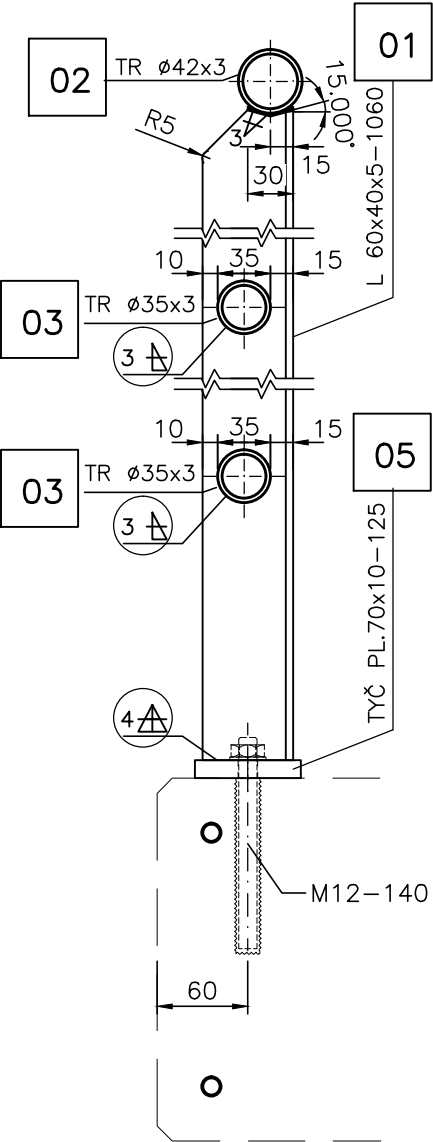

DETAIL UKONČENÍ MADLA 1:2

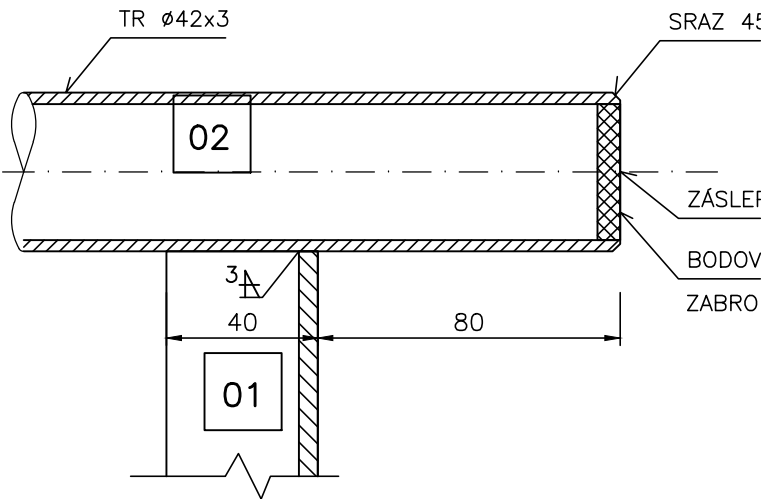

PATKA ZÁBRADLÍ 1:5

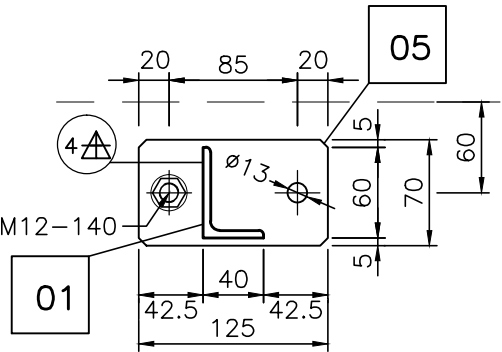


VÝPIS PRVKŮ

	ZÁBRADLÍ Z1	51,45	2	102,9	
01	SLOUPEK L60x40x5-1060, OC. S235JR	3,99	3	11,97	
02	HORNÍ MADLO TR.42x3-3200, OC.S235JR	15,04	1	15,04	
03	STŘEDNÍ, DOLNÍ MADLO TR.35x3-1495, OC.S235JR	3,50	6	21,03	
04	ZÁSLEPKA MADLA Ø35-3	0,02	2	0,04	
05	PATKA TYČ PL.70x12-125, OC. S235JR	0,82	3	2,47	
	ZÁVIT.TYČ M12-140, NA CHEM. MALTU TR.PEVNOSTI 6.8, S MATICÍ A PODLOŽKOU	0,15	3x2	0,90	ZINKOVANÉ

POZN.1: OČIŠTĚNÍ NA Sa 2,5, ŽÁROVÉ ZINKOVÁNÍ PONOREM 80µm
POZN.2: KOTEVNÍ PRVKY ZINKOVÁNY
POZN.3: ZÁVITOVÁ TYČ OSAZENÁ DO VRTU Ø16-100 NA CHEMICKOU MALTU
POZN.4: VÝROBNÍ DOKUMENTACE BUDE PROVEDENA ZHOTOVITELEM
ROZMĚRY BUDOU OVĚŘENY DLE SKUTEČNÉHO PROVEDENÍ STAVBY

REVIZE 1						
VÝKRES	31.3.3025	ING.M.MÜLLER				
VYDÁNÍ	DATUM	PODPIS	DATUM	PODPIS	DATUM	PODPIS
	ZPRACOVAL: MÜRABELL s.r.o.	STAVEBNÍK: POVODÍ VLTAVY s.p.	ZHOTOVITEL:			

 <div>Mürabell s.r.o. Hofejší 116 267 03 Hudčice</div>		 <div>POVODÍ VLTAVY</div>	Paré:
Vypracoval: Ing.M.Müller	Zodp. projektant: Ing.M.Müller	Vedoucí projektu: Ing.M.Müller	
Stavebník: Povodí Vltavy s.p., Praha		Stupeň: DPS	
Stavba: MVE Pořešín-celková rekonstrukce Mašle, jez v ř.km. 40,241 Dokumentace pro provádění stavby		Datum: 03.2025 Zak. č.: 05–2023 Měř.: 1:5,1:20	
Příloha: OCELOVÉ PRVKY ZÁBRADLÍ LÁVKY HČ		Č. př.: Z.01-102	