



NOSNÍK LÁVKY JEMNÝCH ČESLÍ 1:25

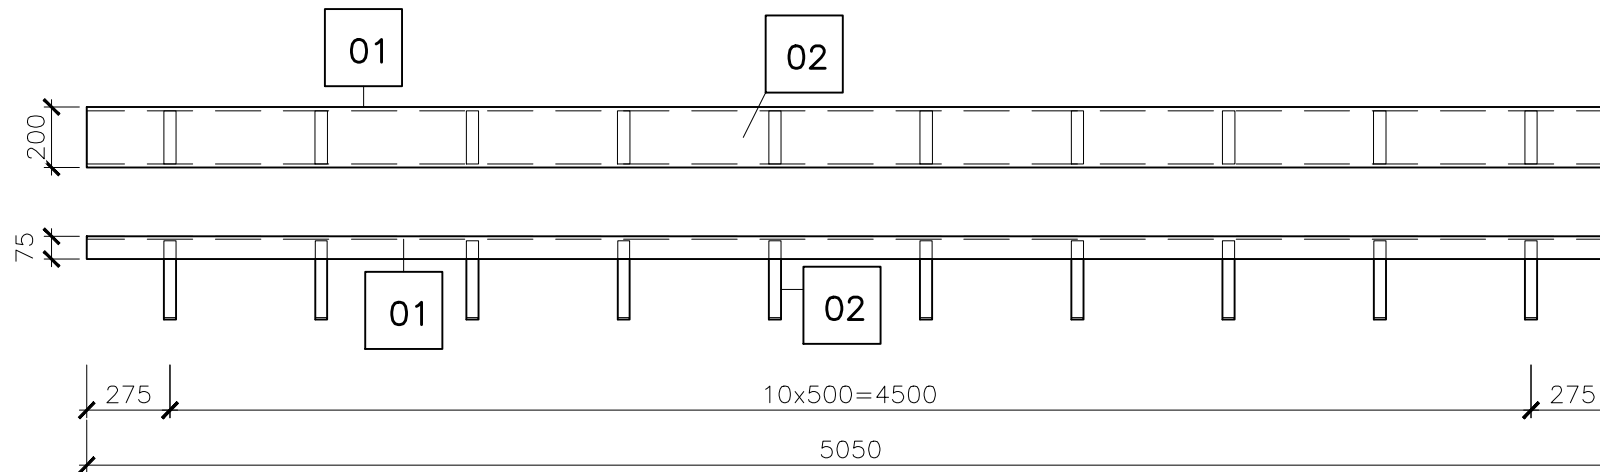

PŘÍČNÝ ŘEZ 1:10

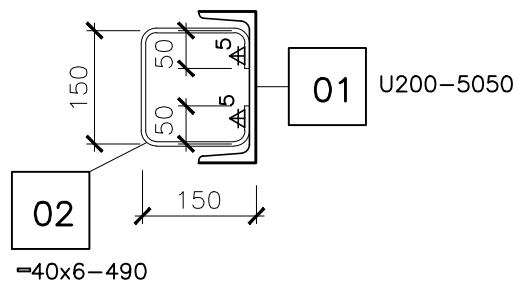

POZN.1: OČIŠTĚNÍ NA Sa 2,5, ŽÁROVÉ ZINKOVÁNÍ PONOREM 80 μ m

POZN.2: VÝROBNÍ DOKUMENTACI ZAJIŠŤUJE ZHOTOVITEL OCELOVÉ KONSTRUKCE
PŘED VÝROBOU PRVKŮ JE TŘEBA OVĚŘIT SKUTEČNÉ ROZMĚRY STAVBY

REVIZE 1						
VÝKRES	31.3.3025	ING.M.MÜLLER				
VYDÁNÍ	DATUM	PODPIS	DATUM	PODPIS	DATUM	PODPIS
	ZPRACOVAL: MÜRABELL s.r.o.	STAVEBNÍK: POVODÍ VLTAVY s.p.	ZHOTOVITEL:			

VÝPIS PRVKŮ

POZ	POPIS POLOŽKY	MATERIÁL-ROZMĚRY	KS	CELK.DL.	HM.J	HM.C	POZN.
01	DOLNÍ PRÁH HRAZENÍ	TYČ U200-5050	1	5,05	25,3	127,8	OC. S235JR
02	KOTVENÍ	TYČ PL.40x6-490	10	4,90	1,88	9,21	OC. S235JR
	CELKEM NOSNÍKY		2		137,0	274,0	

 <div>Mürabell s.r.o. Hořejší 116 267 03 Hudlice</div>		 <div>POVODÍ VLTAVY</div>		Paré:
Vypracoval: Ing.M.Müller	Zodp. projektant: Ing.M.Müller	Vedoucí projektu: Ing.M.Müller		
Stavebník: Povodí Vltavy s.p., Praha		Stupeň: DPS		
Stavba: MVE Pořešín-celková rekonstrukce Malše, jez v ř.km. 40,241 Dokumentace pro provádění stavby		Datum: 03.2025		
		Zak. č.: 05-2023		
		Měř.: 1:10-1:25		
Příloha: OCELOVÉ PRVKY NOSNÍKY LÁVKY JEMNÝCH ČESLÍ		Č. př.: Z.01-104		