




SCHÉMA OPLOCENÍ 1:50

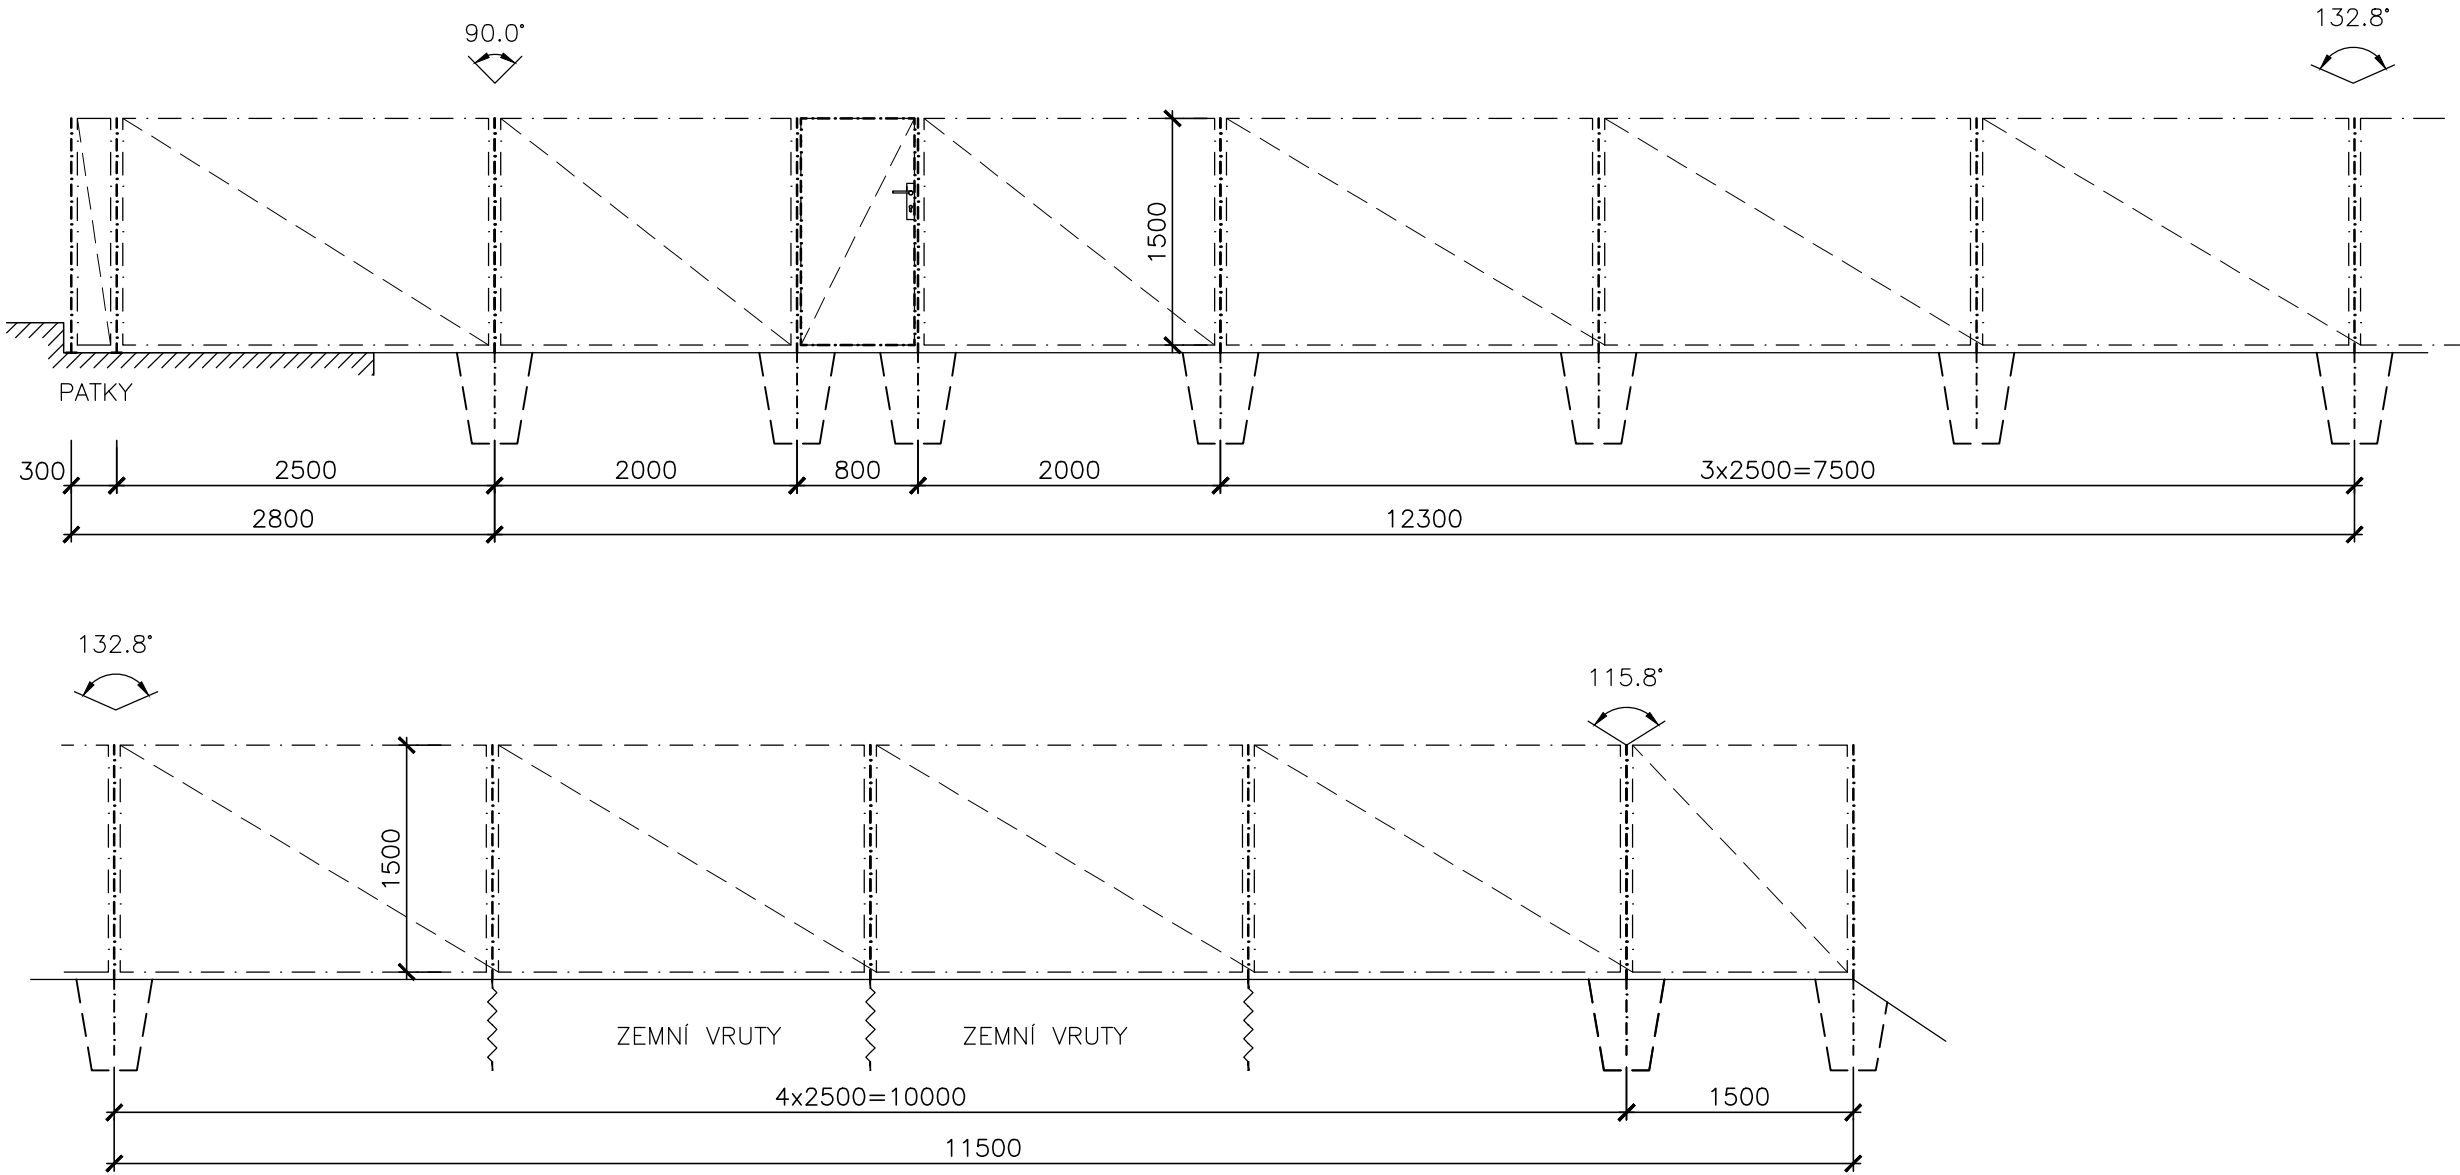

POZN.1: VÝROBNÍ DOKUMENTACI ZAJIŠŤUJE ZHOTOVITEL OCELOVÉ KONSTRUKCE
PŘED VÝROBOU PRVKŮ JE TŘEBA OVĚŘIT SKUTEČNÉ ROZMĚRY STAVBY
POZN.2: BAREVNÉ ŘEŠENÍ-SLOUPKY I POLE ČERNÁ ANTRACIT

REVIZE 1						
VÝKRES	31.3.3025	ING.M.MÜLLER				
VYDÁNÍ	DATUM	PODPIS	DATUM	PODPIS	DATUM	PODPIS
	ZPRACOVAL: MÜRABELL s.r.o.		STAVEBNÍK: POVODÍ VLTAVY s.p.		ZHOTOVITEL:	

 Mürabell s.r.o. Hořešín 116 267 03 Hudčice		 POVODÍ VLTAVY		Paré:
Vypracoval: Ing.M.Müller	Zodp. projektant: Ing.M.Müller	Vedoucí projektu: Ing.M.Müller		
Stavebník: Povodí Vltavy s.p., Praha				Stupeň: DPS
Stavba: MVE Pořešín-celková rekonstrukce Mašje, jez v ř.km. 40,241 Dokumentace pro provádění stavby				Datum: 03.2025
				Zak. č.: 05-2023
				Měř.: 1:50
Příloha: OCELOVÉ PRVKY SCHÉMA OPLOCENÍ				Č. př.: Z.01-107