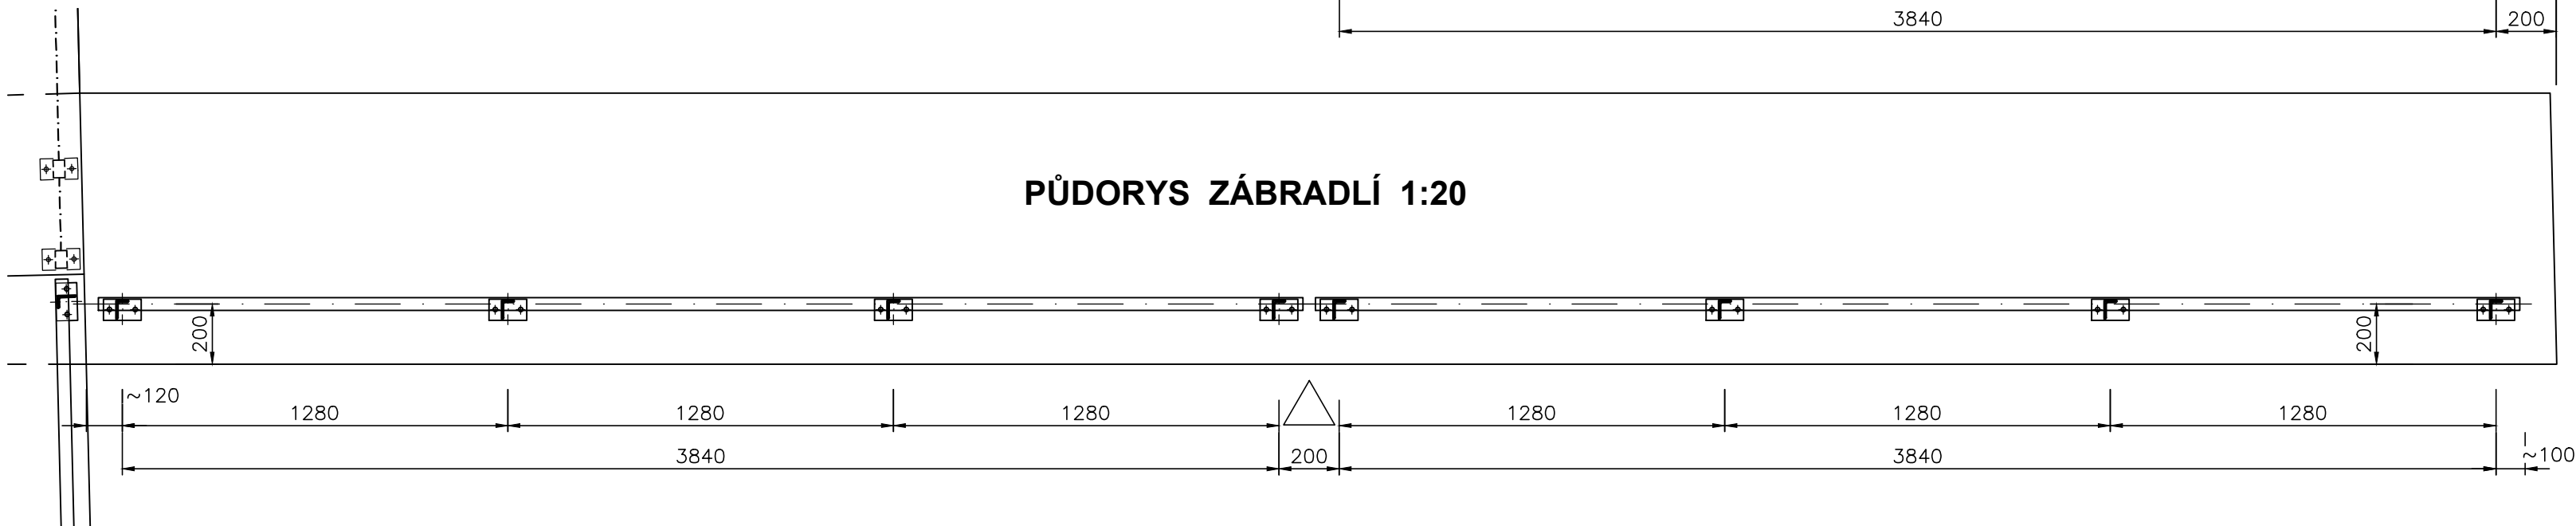


VÝPIS PRVKŮ

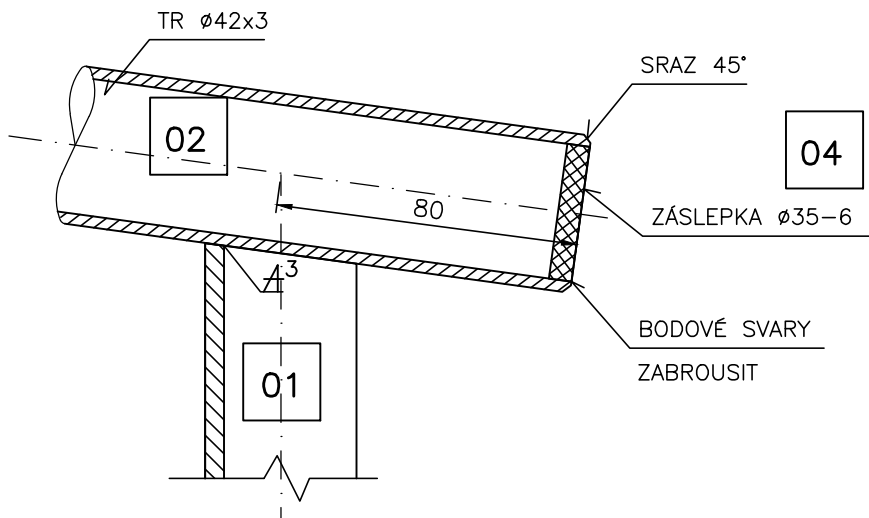
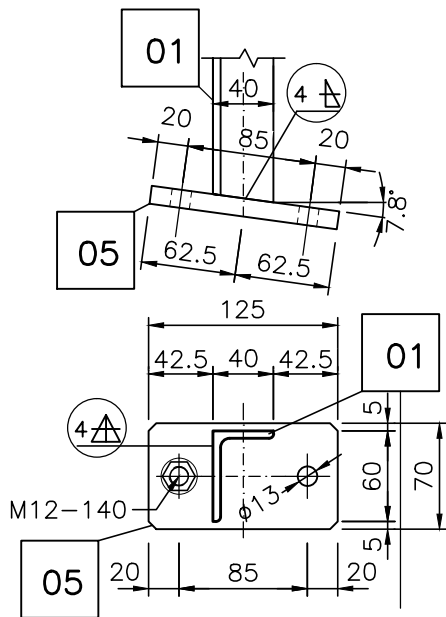
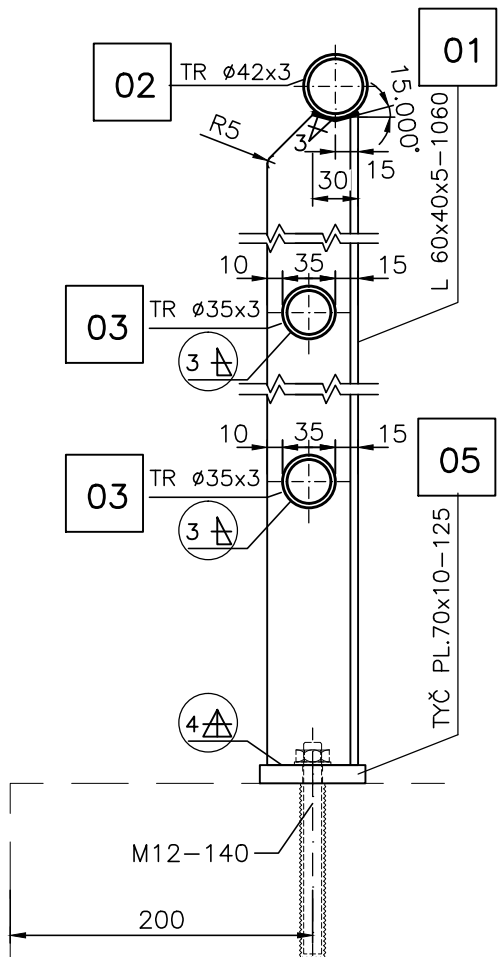
	ZÁBRADLÍ Z3	61,93	2	123,86	
01	SLOUPEK L60x40x5–1060, OC. S235JR	3,99	4	15,96	
02	HORNÍ MADLO TR.42x3–4035, OC.S235JR	18,93	1	18,93	
03	STŘEDNÍ, DOLNÍ MADLO TR.35x3–1290, OC.S235JR	2,81	8	22,51	
04	ZÁSLEPKA MADLA ø35–3	0,02	2	0,04	
05	PATKA TYČ PL.70x12–1125, OC. S235JR	0,82	4	3,29	
	ZÁVIT.TYČ M12–140, NA CHEM. MALTU TR.PEVNOSTI 6.8, S MATICÍ A PODLOŽKOU	0,15	4x2	1,20	ZINKOVANÉ



DETAILY ZÁBRADLÍ 1:5



PATKA ZÁBRADLÍ 1:5

DETAIL UKONČENÍ MADLA 1:2



POZN.1: OČIŠTĚNÍ NA Sa 2,5, ŽÁROVÉ ZINKOVÁNÍ PONOREM 80µm
POZN.2: KOTEVNÍ PRVKY ZINKOVÁNY
POZN.3: ZÁVITOVÁ TYČ OSAZENÁ DO VRTU ø16–100 NA CHEMICKOU MALTU
POZN.4: VÝROBNÍ DOKUMENTACE BUDE PROVEDENA ZHOTOVITELEM
ROZMĚRY BUDOU OVĚŘENY DLE SKUTEČNÉHO PROVEDENÍ STAVBY

REVIZE 1						
VÝKRES	31.3.2025	ING.M.MÜLLER				
VYDÁNÍ	DATUM	PODPIS	DATUM	PODPIS	DATUM	PODPIS
	ZPRACOVAL: MÜRABELL s.r.o.	STAVEBNÍK: POVODÍ VLTAVY s.p.	ZHOTOVITEL:			

 Mürabell s.r.o. Hofejiš 116 267 03 Hudičice	 POVODÍ VLTAVY	Paré:
Vypracoval: Ing.M.Müller	Zodp. projektant: Ing.M.Müller	Vedoucí projektu: Ing.M.Müller
Stavebník: Povodí Vltavy s.p., Praha	Stupeň: DPS	Datum: 03.2025
Stavba: MVE Pořešín-celková rekonstrukce Malše, jez v ř.km. 40,241 Dokumentace pro provádění stavby		Zak. č.: 05–2023
Příloha: OCÉLOVÉ PRVKY ZÁBRADLÍ LB ZDI VÝTOKU		Č. př.: Z.03-102