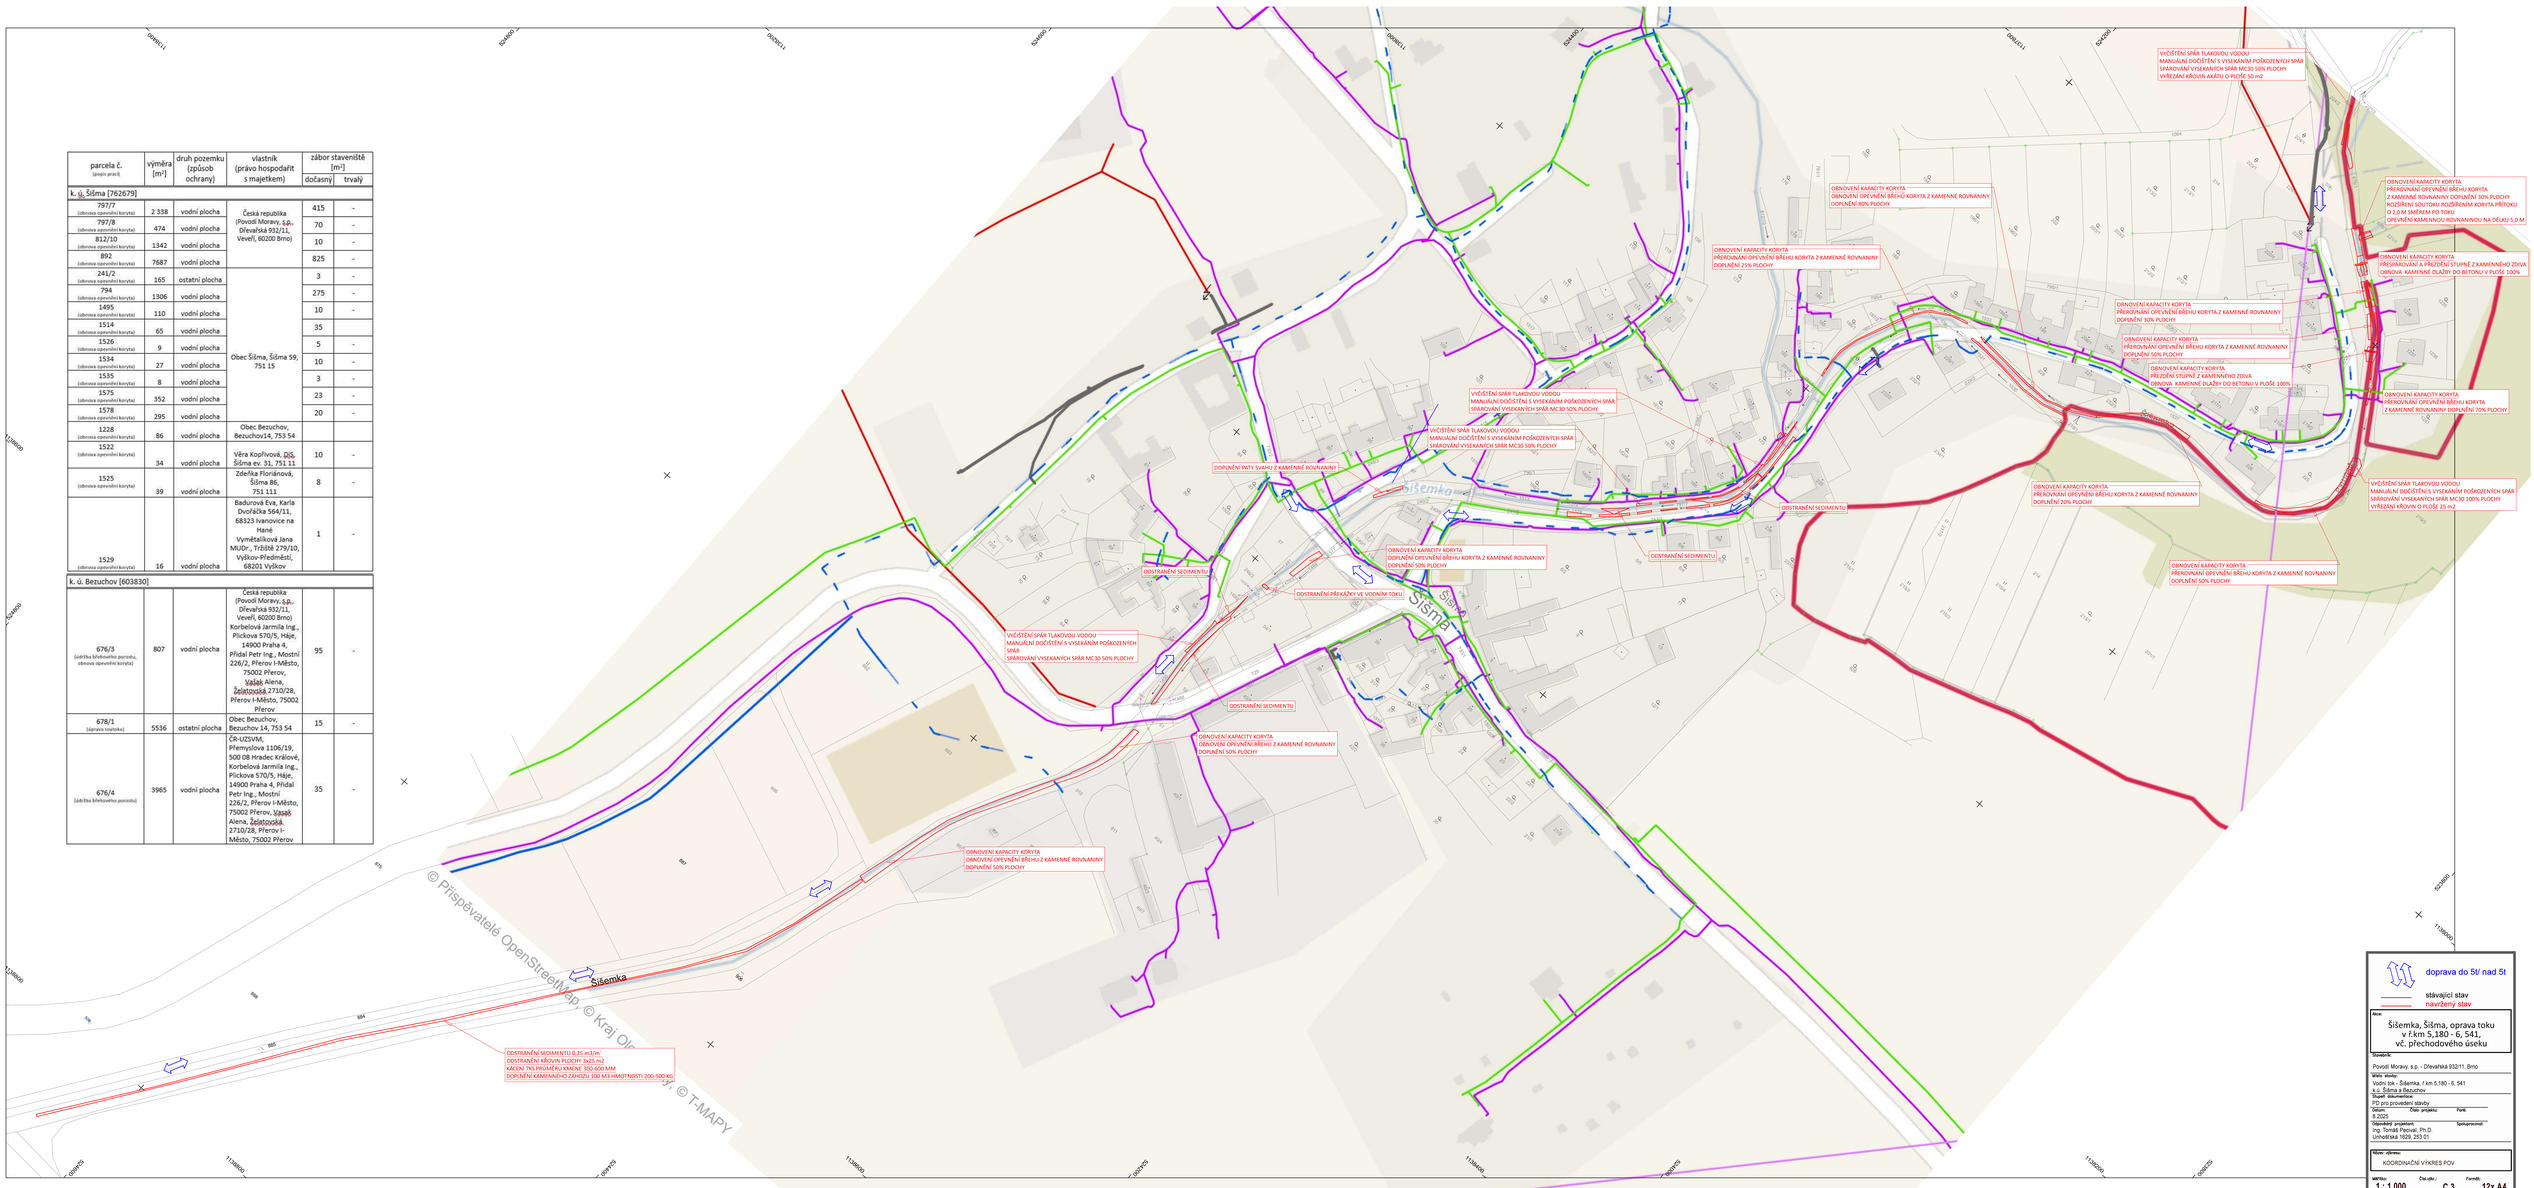
VYČIŠTĚNÍ SPÁR TLAKOVOU VODOU
MANUÁLNÍ DOČIŠTĚNÍ S VYSEKÁNÍM POŠKOZENÝCH SPÁR
SPÁROVÁNÍ VYSEKANÝCH SPÁR MC30 50% PLOCHY
VYŘEZÁNÍ KŘOVIN O PLOŠE 50 m2
OBNOVENÍ KAPACITY KORYTA
OBNOVENÍ OPEVNĚNÍ BŘEHŮ KORYTA Z KAMENNÉ ROVNANINY
DOPLNĚNÍ 80% PLOCHY
OBNOVENÍ KAPACITY KORYTA
PŘEROVNÁNÍ OPEVNĚNÍ BŘEHŮ KORYTA Z KAMENNÉ ROVNANINY
DOPLNĚNÍ 25% PLOCHY
OBNOVENÍ KAPACITY KORYTA
PŘEROVNÁNÍ OPEVNĚNÍ BŘEHŮ KORYTA Z KAMENNÉ ROVNANINY DOPLNĚNÍ 30% PLOCHY
OBNOVENÍ KAPACITY KORYTA
PŘEROVNÁNÍ OPEVNĚNÍ BŘEHŮ KORYTA Z KAMENNÉ ROVNANINY
DOPLNĚNÍ 50% PLOCHY
OBNOVENÍ KAPACITY KORYTA
PŘEZDĚNÍ STUPNĚ Z KAMENNÉHO ZDIVA
OBNOVA KAMENNÉ DLAŽBY DO BETONU V PLOŠE 100%
OBNOVENÍ KAPACITY KORYTA
PŘEROVNÁNÍ OPEVNĚNÍ BŘEHŮ KORYTA Z KAMENNÉ ROVNANINY DOPLNĚNÍ 70% PLOCHY
OBNOVENÍ KAPACITY KORYTA
PŘEROVNÁNÍ OPEVNĚNÍ BŘEHŮ KORYTA Z KAMENNÉ ROVNANINY
DOPLNĚNÍ 20% PLOCHY
VYČIŠTĚNÍ SPÁR TLAKOVOU VODOU
MANUÁLNÍ DOČIŠTĚNÍ S VYSEKÁNÍM POŠKOZENÝCH SPÁR
SPÁROVÁNÍ VYSEKANÝCH SPÁR MC30 100% PLOCHY
VYŘEZÁNÍ KŘOVIN O PLOŠE 25 m2
OBNOVENÍ KAPACITY KORYTA
PŘEROVNÁNÍ OPEVNĚNÍ BŘEHŮ KORYTA Z KAMENNÉ ROVNANINY
DOPLNĚNÍ 50% PLOCHY
DOPLNĚNÍ PATY SVAHU Z KAMENNÉ ROVNANINY
ODSTRANĚNÍ SEDIMENTU
ODSTRANĚNÍ PŘEKÁŽKY VE VODNÍM TOKU
VYČIŠTĚNÍ SPÁR TLAKOVOU VODOU
MANUÁLNÍ DOČIŠTĚNÍ S VYSEKÁNÍM POŠKOZENÝCH SPÁR
SPÁROVÁNÍ VYSEKANÝCH SPÁR MC30 50% PLOCHY
OBNOVENÍ KAPACITY KORYTA
OBNOVENÍ OPEVNĚNÍ BŘEHŮ Z KAMENNÉ ROVNANINY
DOPLNĚNÍ 50% PLOCHY
OBNOVENÍ KAPACITY KORYTA
OBNOVENÍ OPEVNĚNÍ BŘEHŮ Z KAMENNÉ ROVNANINY
DOPLNĚNÍ 50% PLOCHY
ODSTRANĚNÍ SEDIMENTU 0,25 m3/m'
ODSTRANĚNÍ KŘOVIN PLOCHY 3x25 m2
KÁCENÍ 7KS PRŮMĚRU KMENE 300-600 MM
DOPLNĚNÍ KAMENNÉHO ZÁHOZU 100 MJ HMOTNOSTI 200-500 KG
Šišemka
Šišma
Šišemka
Šišemka
Šišemka