

PODÉLNÝ ŘEZ D-D
M 1:50

SO 01 REKONSTRUKCE HORNÍHO SVODIDLA MEZI VPK A MPK

STAVEBNÍ OBJEKTY :


SO 01 REKONSTRUKCE HORNÍHO SVODIDLA MEZI VPK A MPK

SO 02 OPRAVA SVODIDEL VPK A MPK

SO 02.1 OPRAVA OPEŘENÍ NA HORNÍ DĚLÍCÍ ZDI U MPK

SO 02.2 OPRAVA DOLNÍHO SVODIDLA VPK

SO 02.3 OPRAVA DOLNÍHO SVODIDLA MPK

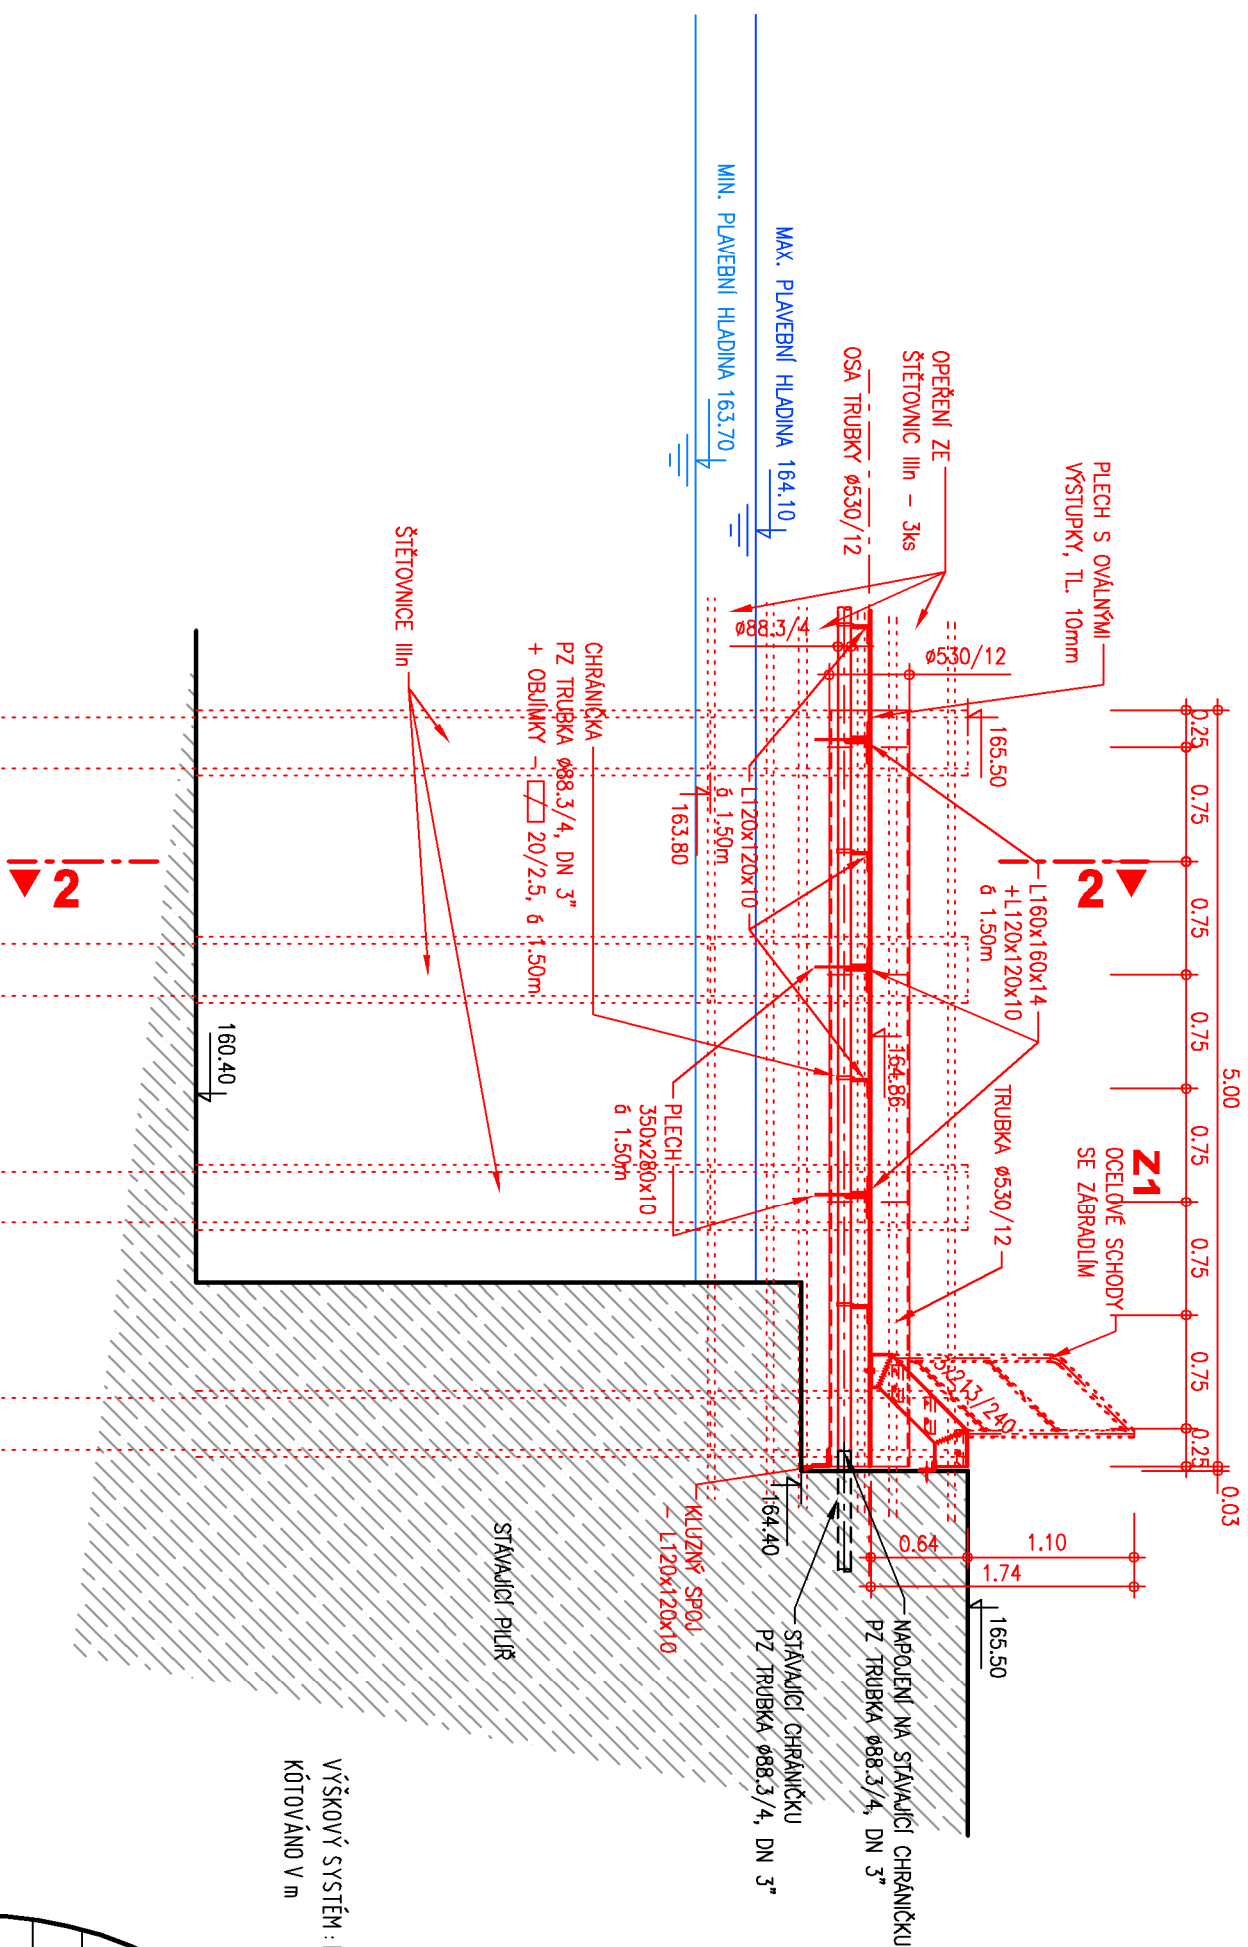

VÝŠKOVÝ SYSTÉM: BALT p.v.
KÓTOVÁNO V m

LEGENDA:

STÁVAJÍCÍ KONSTRUKCE

NOVÉ KONSTRUKCE

OPRAVOVANÉ KONSTRUKCE

JINÉ KONSTRUKCE



AQUATIS s.a.			Tel: +420 541 554 111	E-mail: info@aquatis.cz
Botanická 834/56, 602 00 Brno			Fax: +420 541 211 205	http://www.aquatis.cz
Zadejovačský projektant	ING. OLDRICH NEUMAÝER, CSc.	Hlavní inženýr projektu	ING. OLDRICH NEUMAÝER, CSc.	Vedoucí střediska
ING. OLDRICH NEUMAÝER, CSc.		ING. OLDRICH NEUMAÝER, CSc.		ING. OLDRICH NEUMAÝER, CSc.
Vypracoval	RENATA NĚMEČKOVÁ	Kontroloval	ING. TOMÁŠ ROTH	Zadávací číslo
				024026A
Datum	ÚNOR, 2025	Slupeti dokumentace	DPS	Měزو spoluporu
				Horin: sif rezv
				siniz opereni 02. 2025, dwg

PK HORIN

REKONSTRUKCE SVODIDEL VPK a MPK

D.1. STAVEBNÍ ČÁST, D.1.2. VÝKRESOVÁ ČÁST

D.1.2.2. PODÉLNÉ ŘEZY

PODÉLNÝ ŘEZ D-D

1:50 **D.1.2.2.5.**

POVODÍ VLTAVY, s. p.