
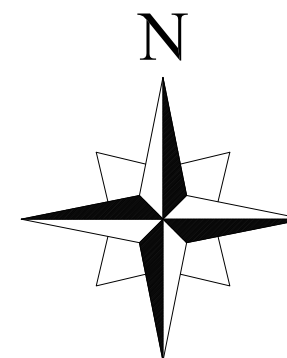



ZÁKRES STAVBY DO KN

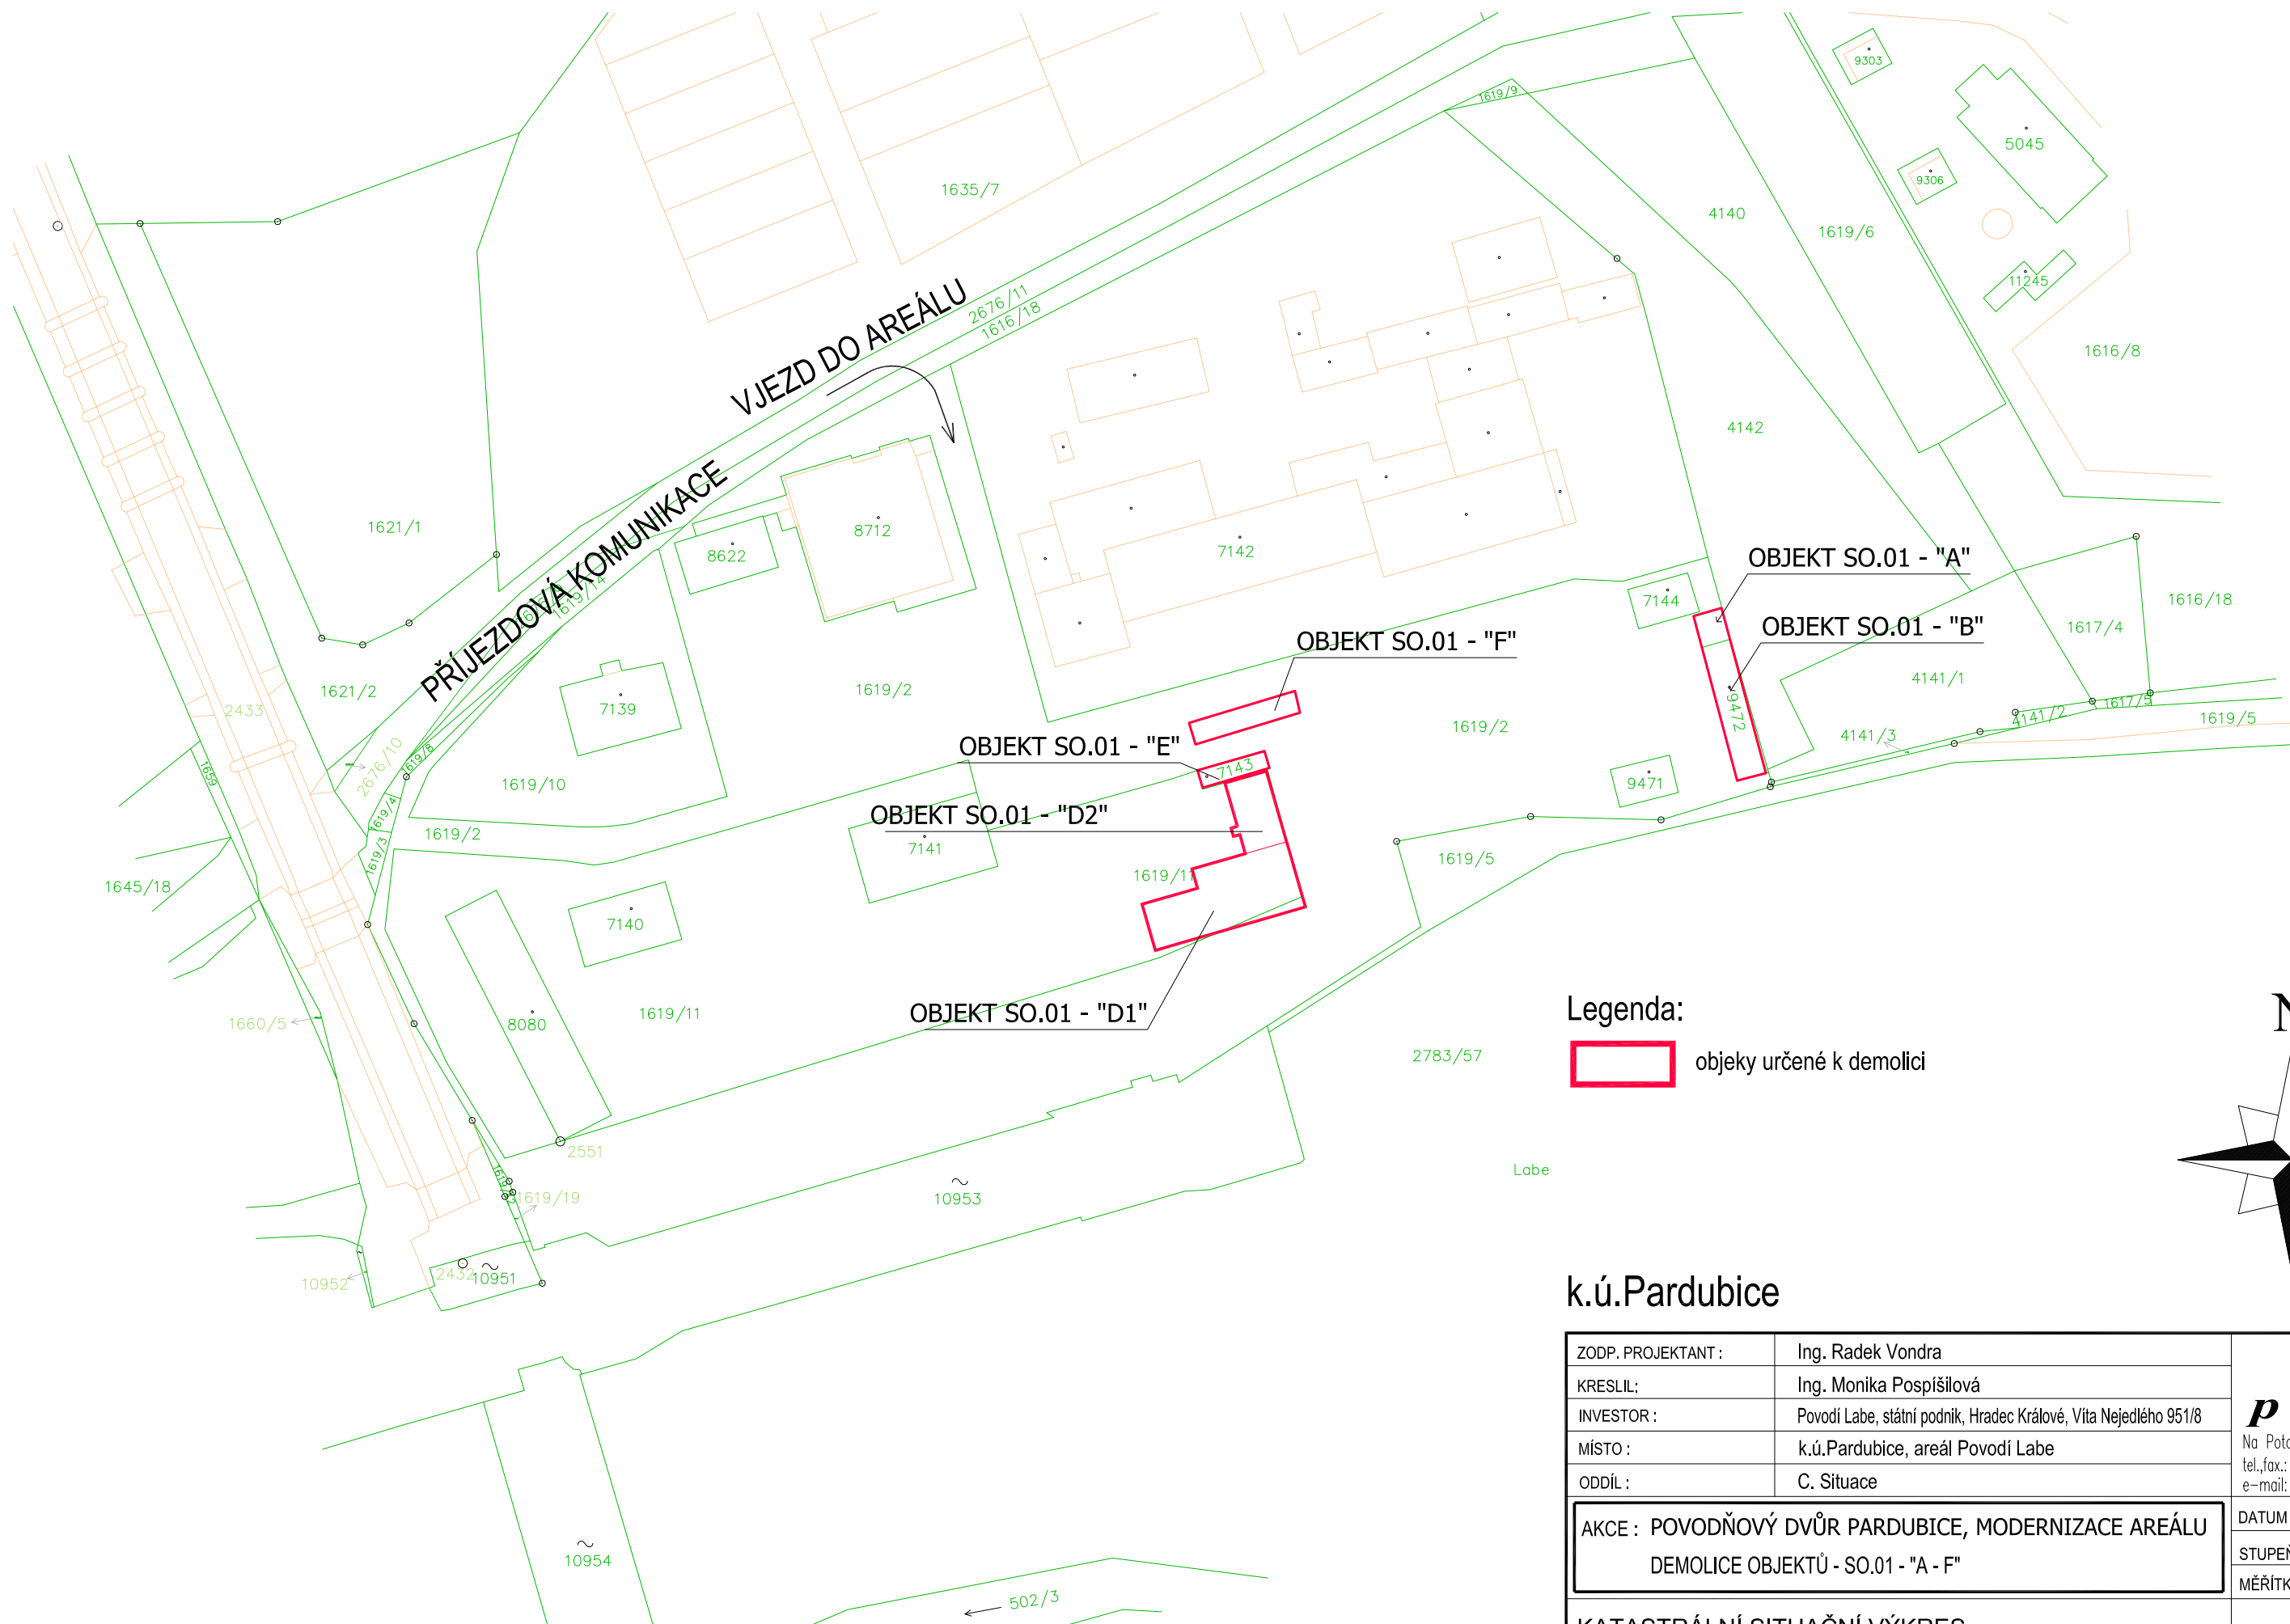

k.ú.Pardubice

ZODP. PROJEKTANT :	Ing. Radek Vondra	<div></div> <div>pridos</div> <div>Na Potoce 648, Hradec Králové 11</div> <div>tel.,fax.: 495539037, IČO:132 07 245</div> <div>e-mail: pridos@email.cz</div>						
KRESLIL:	Ing. Monika Pospíšilová							
INVESTOR :	Povodí Labe, státní podnik, Hradec Králové, Víta Nejedlého 951/8							
MÍSTO :	k.ú.Pardubice, areál Povodí Labe							
ODDÍL :	C. Situace							
AKCE : POVODŇOVÝ DVŮR PARDUBICE, MODERNIZACE AREÁLU DEMOLICE OBJEKTŮ - SO.01 - "A - F"		<table><tr><td>DATUM :</td><td>02/2023</td></tr><tr><td>STUPEŇ :</td><td>DBP</td></tr><tr><td>MĚŘÍTKO :</td><td>1:1000</td></tr></table>	DATUM :	02/2023	STUPEŇ :	DBP	MĚŘÍTKO :	1:1000
DATUM :	02/2023							
STUPEŇ :	DBP							
MĚŘÍTKO :	1:1000							
KATASTRÁLNÍ SITUAČNÍ VÝKRES		C.2						