



PŮDORYS STŘECHY

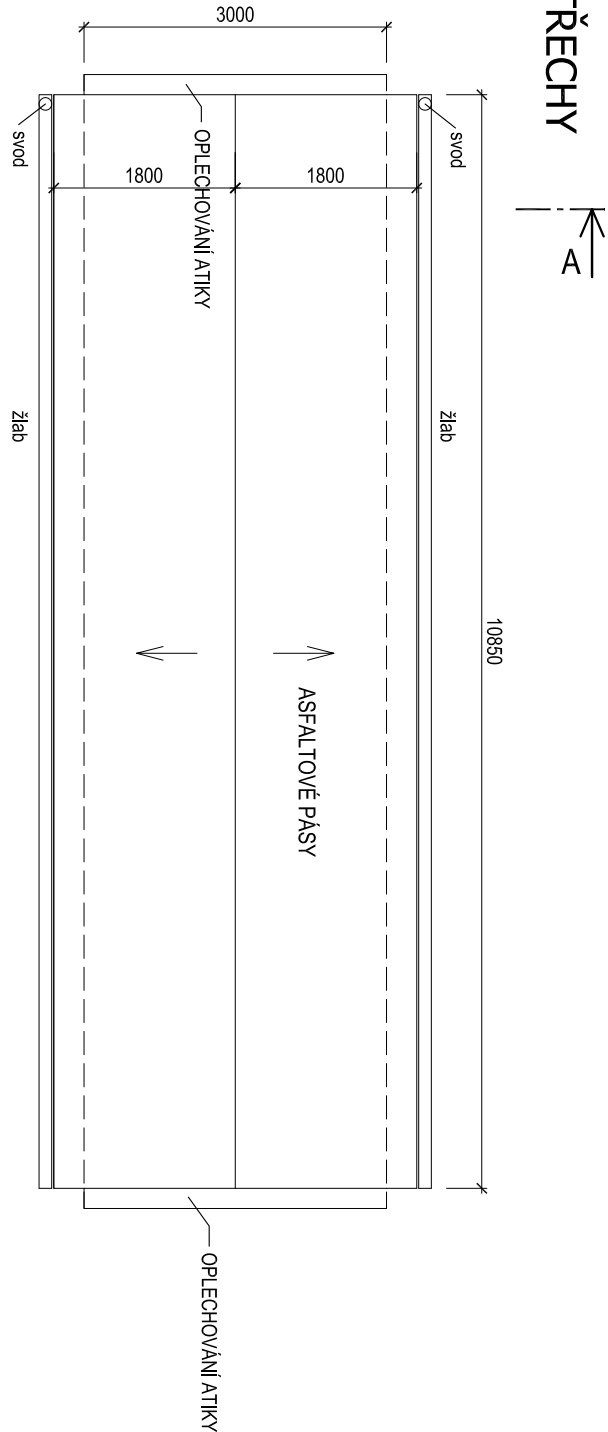



ŘEZ

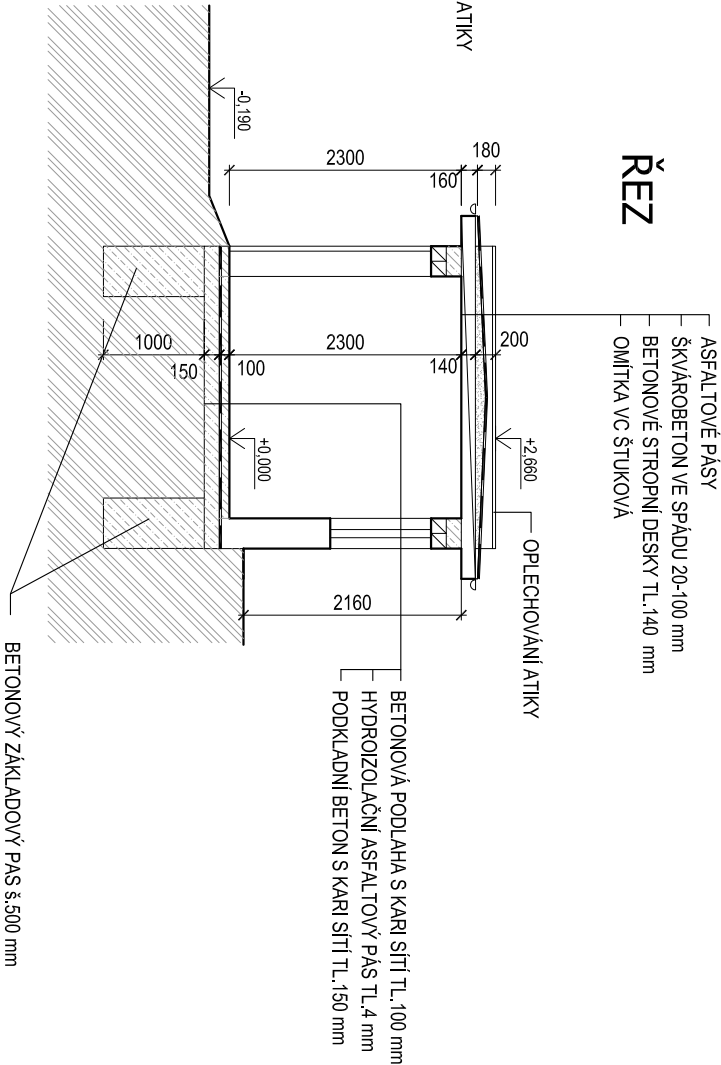

PŮDORYS

UŽITNÁ PLOCHA: 23,70 m²

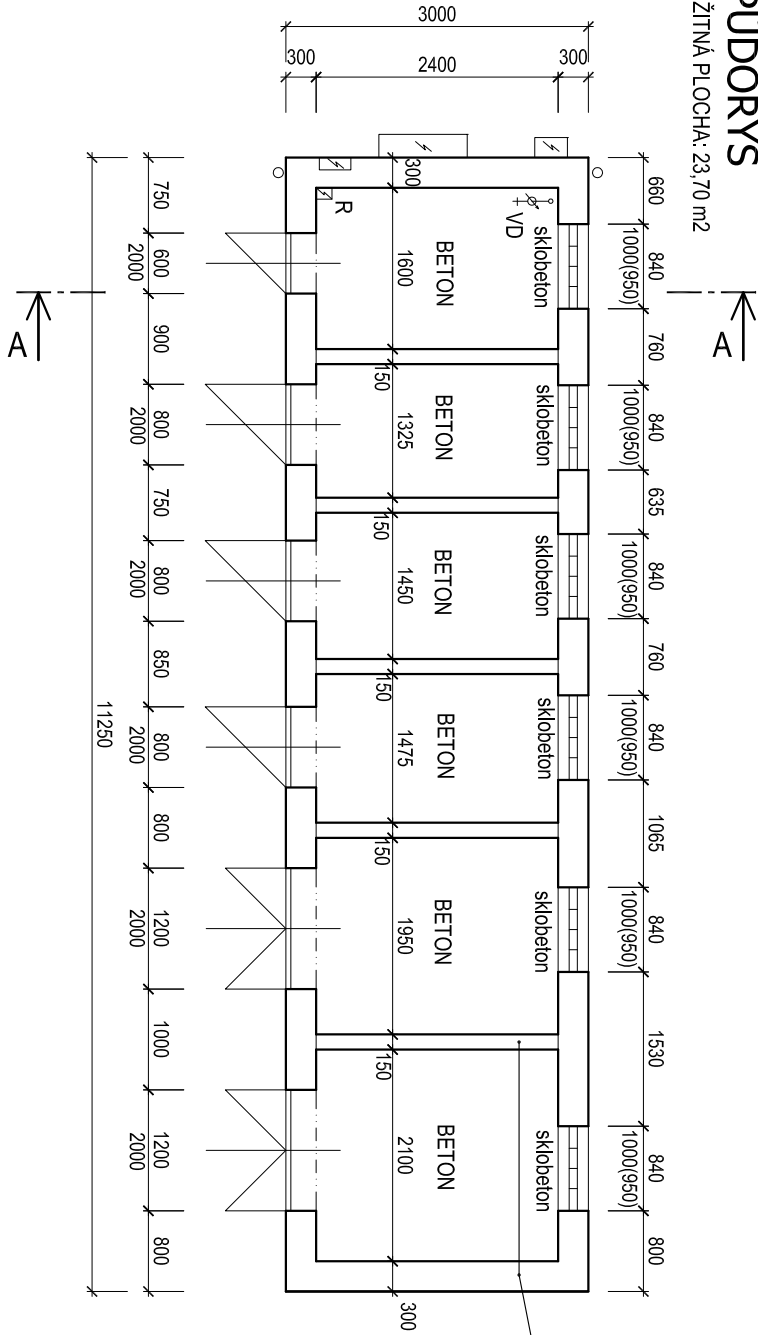

ZODP. PROJEKTANT :	Ing. Radek Vondra	<div>pridos</div> <div>Na Potoce 648, Hradec Králové 11 tel./fax : 495539037, 00:132 07 245 e-mail: pridos@cmol.cz</div>
VYPRACOVAL :	Ing. Monika Pospíšilová	
INVESTOR :	Povodí Labe, státní podnik, Hradec Králové, Vláda Nejedlého 951/8	
MÍSTO :	k.ú.Pardubice, areál Povodí Labe	
ODDL. :	D. Výkresová část	

AKCE : POVODŇOVÝ DVŮR PARDUBICE, MODERNIZACE AREÁLU
TECHNICKÉ ZÁZEMÍ PRO MŮTÍ VOZIDEL - DEMOLICE OBJEKTU

OBJEKT SO.01 - ČÁST "E" - PŮDORYSY, ŘEZ

DATUM :	03/2025
STUPEN :	DBP
MĚŘÍTKO :	1:75
02	