




PŪDORYS

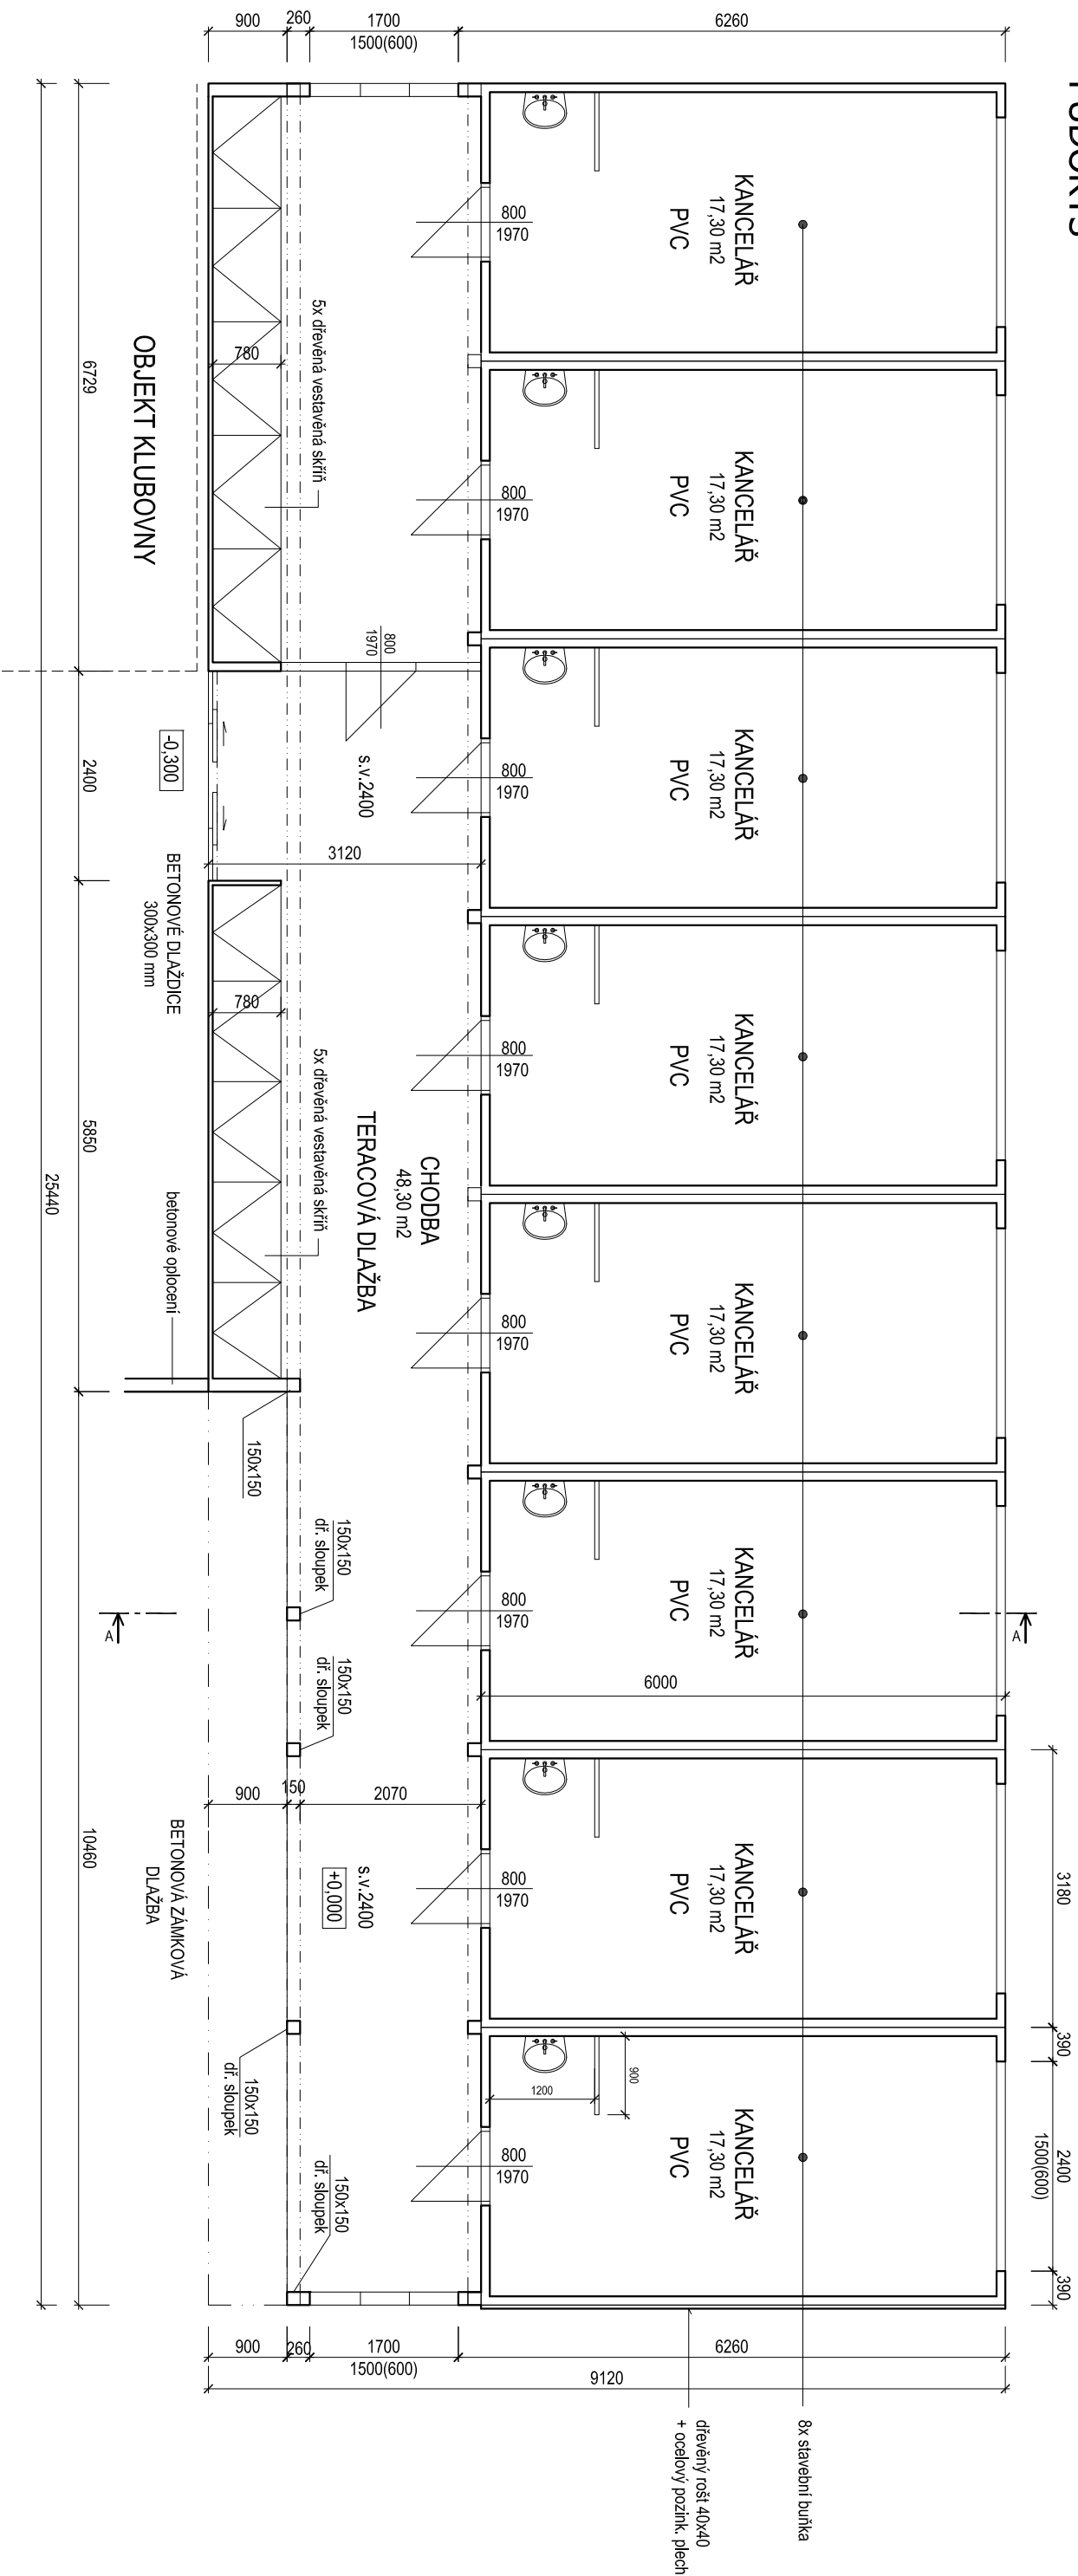

ŘEZ A-A'

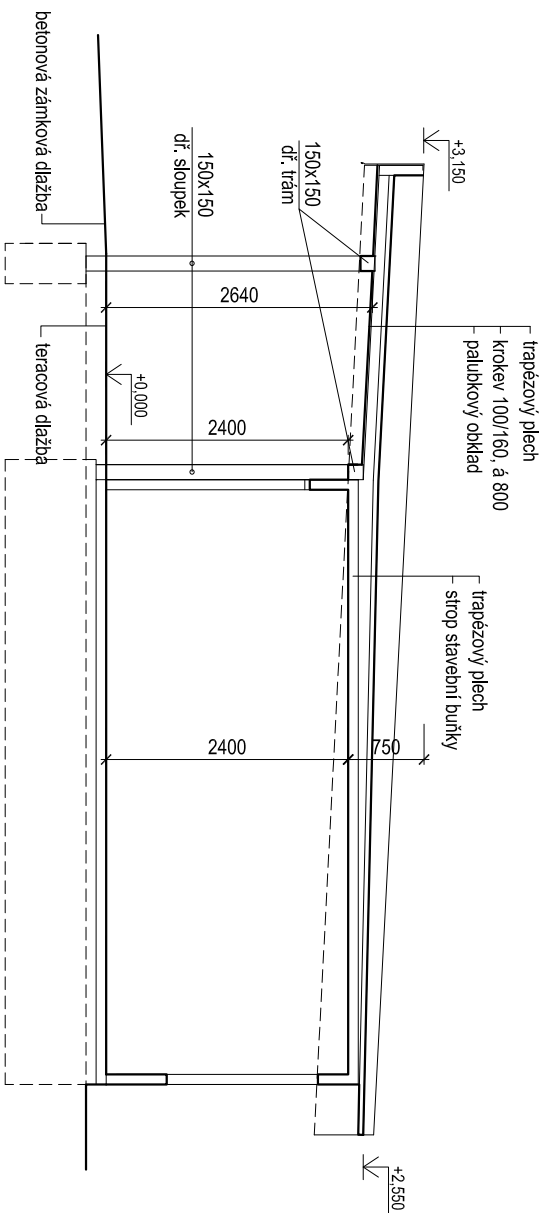

ZODP, PROJEKTANT :	Ing. Radek Vondra
VYPRACOVAL :	Ing. Monika Pospíšilová
INVESTOR :	Povodí Labe, státní podnik, Hradec Králové, Vláa Nejedlého 95/18
MÍSTO :	k.ú.Pardubice, areál Povodí Labe
ODDL. :	D. Vykresová část
<p>AKCE : POVOĐŇOVÝ DVŮR PARDUBICE, MODERNIZACE AREÁLU DEMOLICE OBJEKTU TECHNICKÉHO ZÁZEMÍ</p>	
OBJEKT SO.01 - ČÁST "D1" - PŮDORYS, ŘEZ	 <p>pridos</p> <p>Na Potoce 648, Hradec Králové 11 tel./fax: 495535037, f00:132 07 245 e-mail: pridos@email.cz</p>
DATUM :	03/2025
STUPEŇ :	DBP
MĚŘÍTKO :	1:75
07	