




PŪDORYS

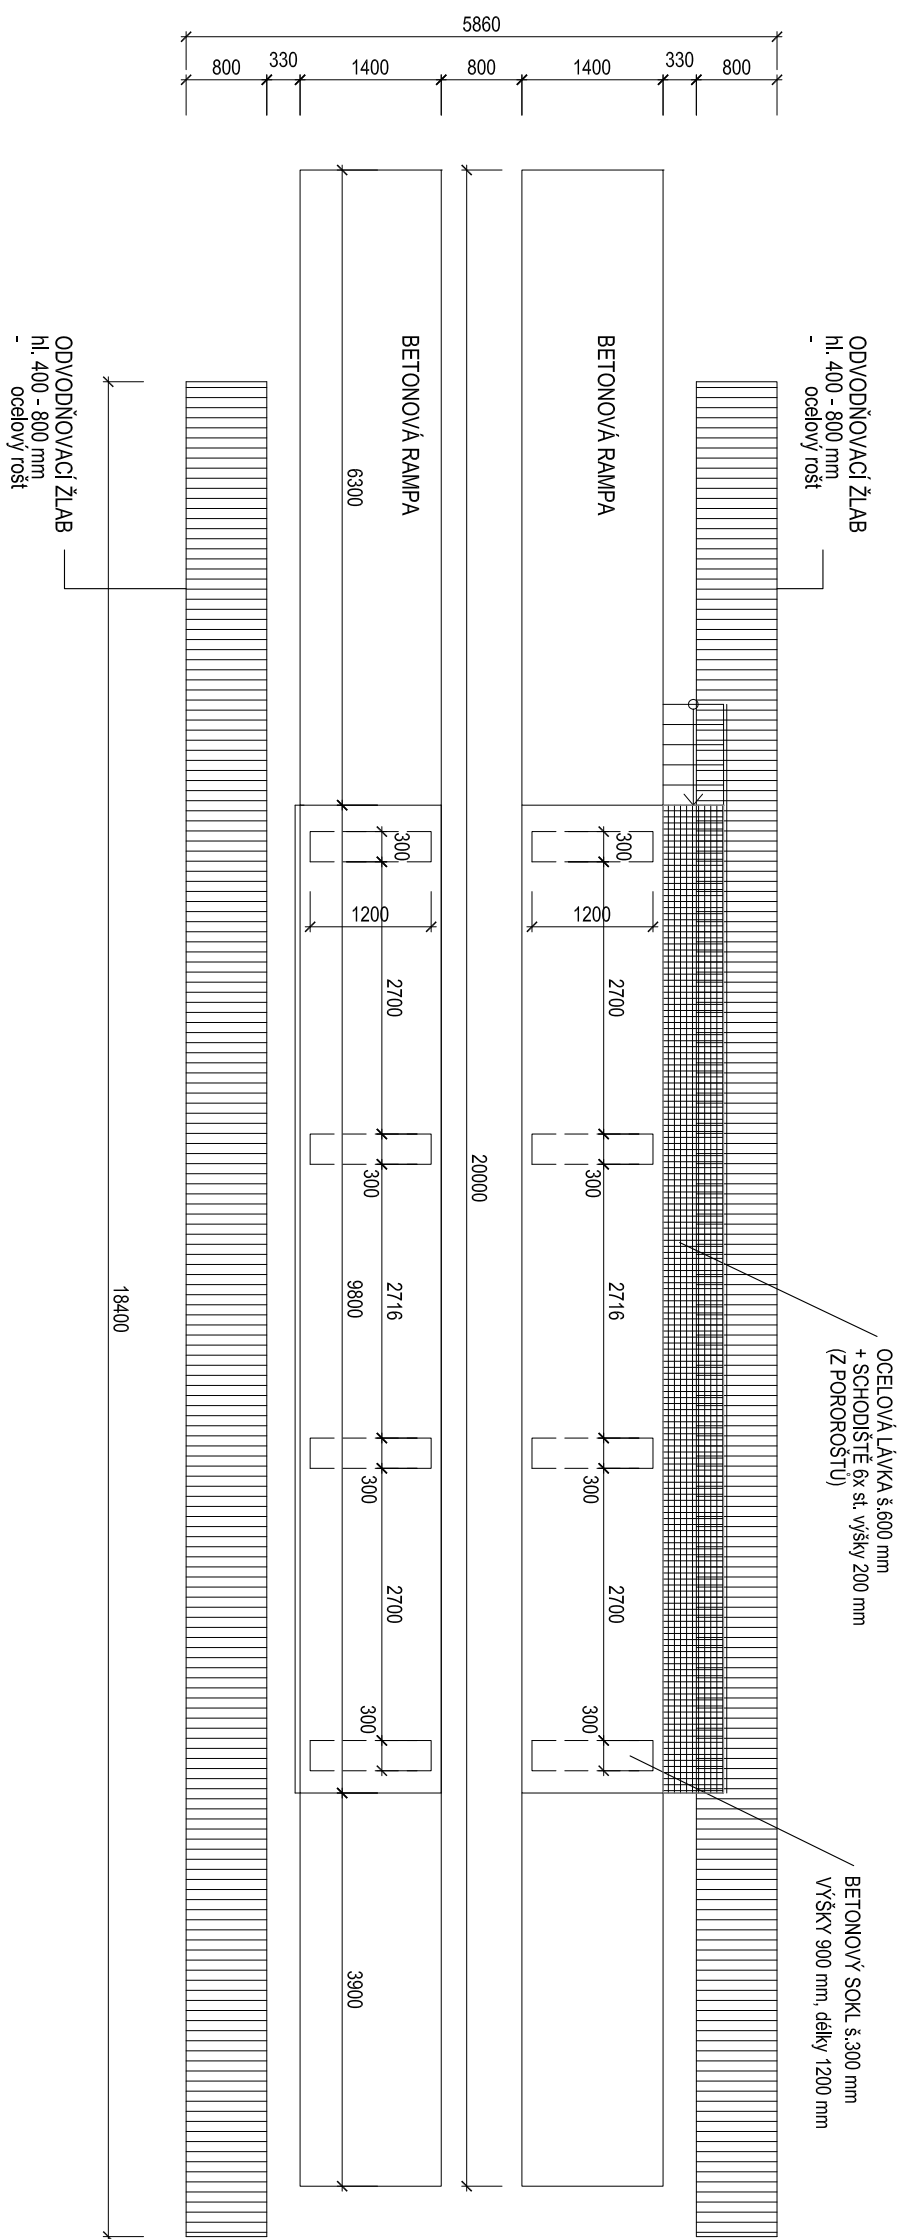


POHLED

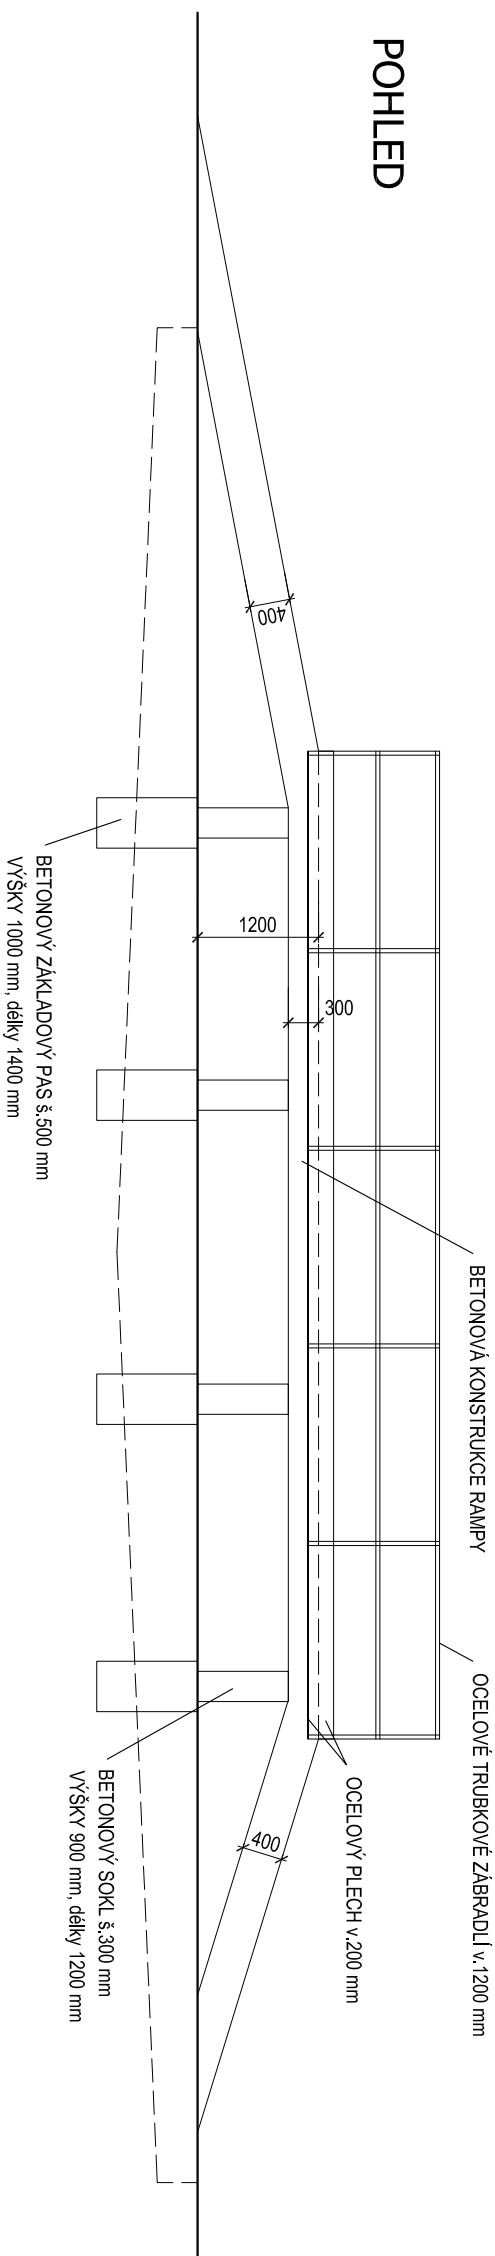

ŘEZ A-A'

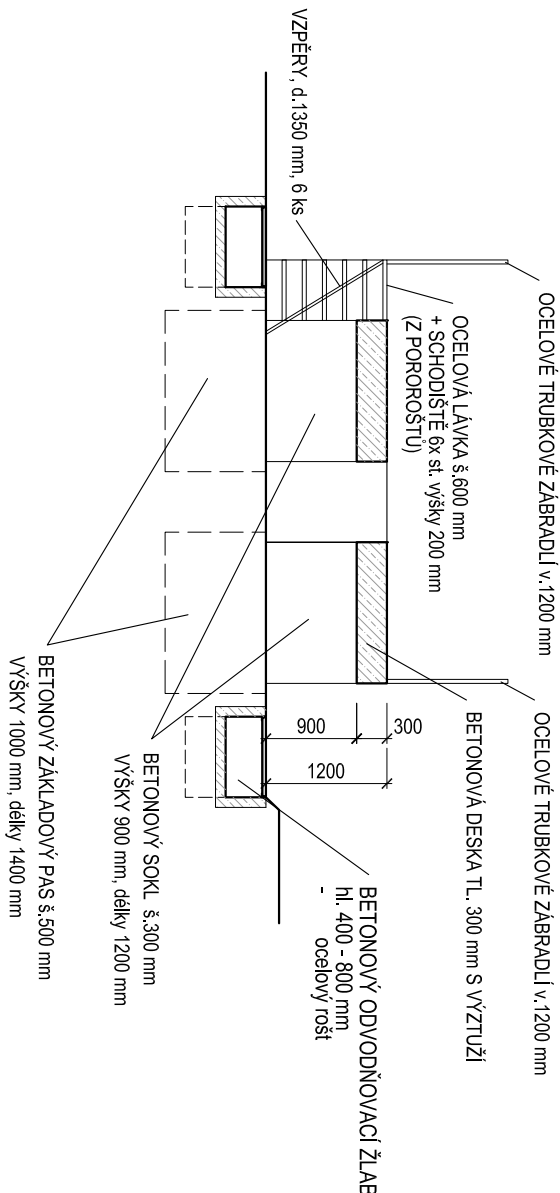

ZODP. PROJEKTANT :	Ing. Radek Vondra
VYPRACOVAL :	Ing. Monika Pospíšilová
INVESTOR :	Povodí Labe, státní podnik, Hradec Králové, Vía Nejedlického 95/118
MÍSTO :	k.ú.Pardubice, areál Povodí Labe
ODDÍL :	D. Výkresová část
AKCE : POVOĐNŮV DVOŘ PARDUBICE, MODERNIZACE AREÁLU RAMPA - DEMOLICE OBJEKTU	
OBJEKT SO.01 - ČÁST "F"	



pridos

No Palce 648, Hradec Králové 11
 tel./fax: 499339033, 100132 07 245
 e-mail: pridoss@emil.cz

DATUM :	03/2025	
STUPEŇ :	DBP	
MĚŘITKO :	1:75	

09