



SCHEMA NOSNÉ KONSTRUKCE

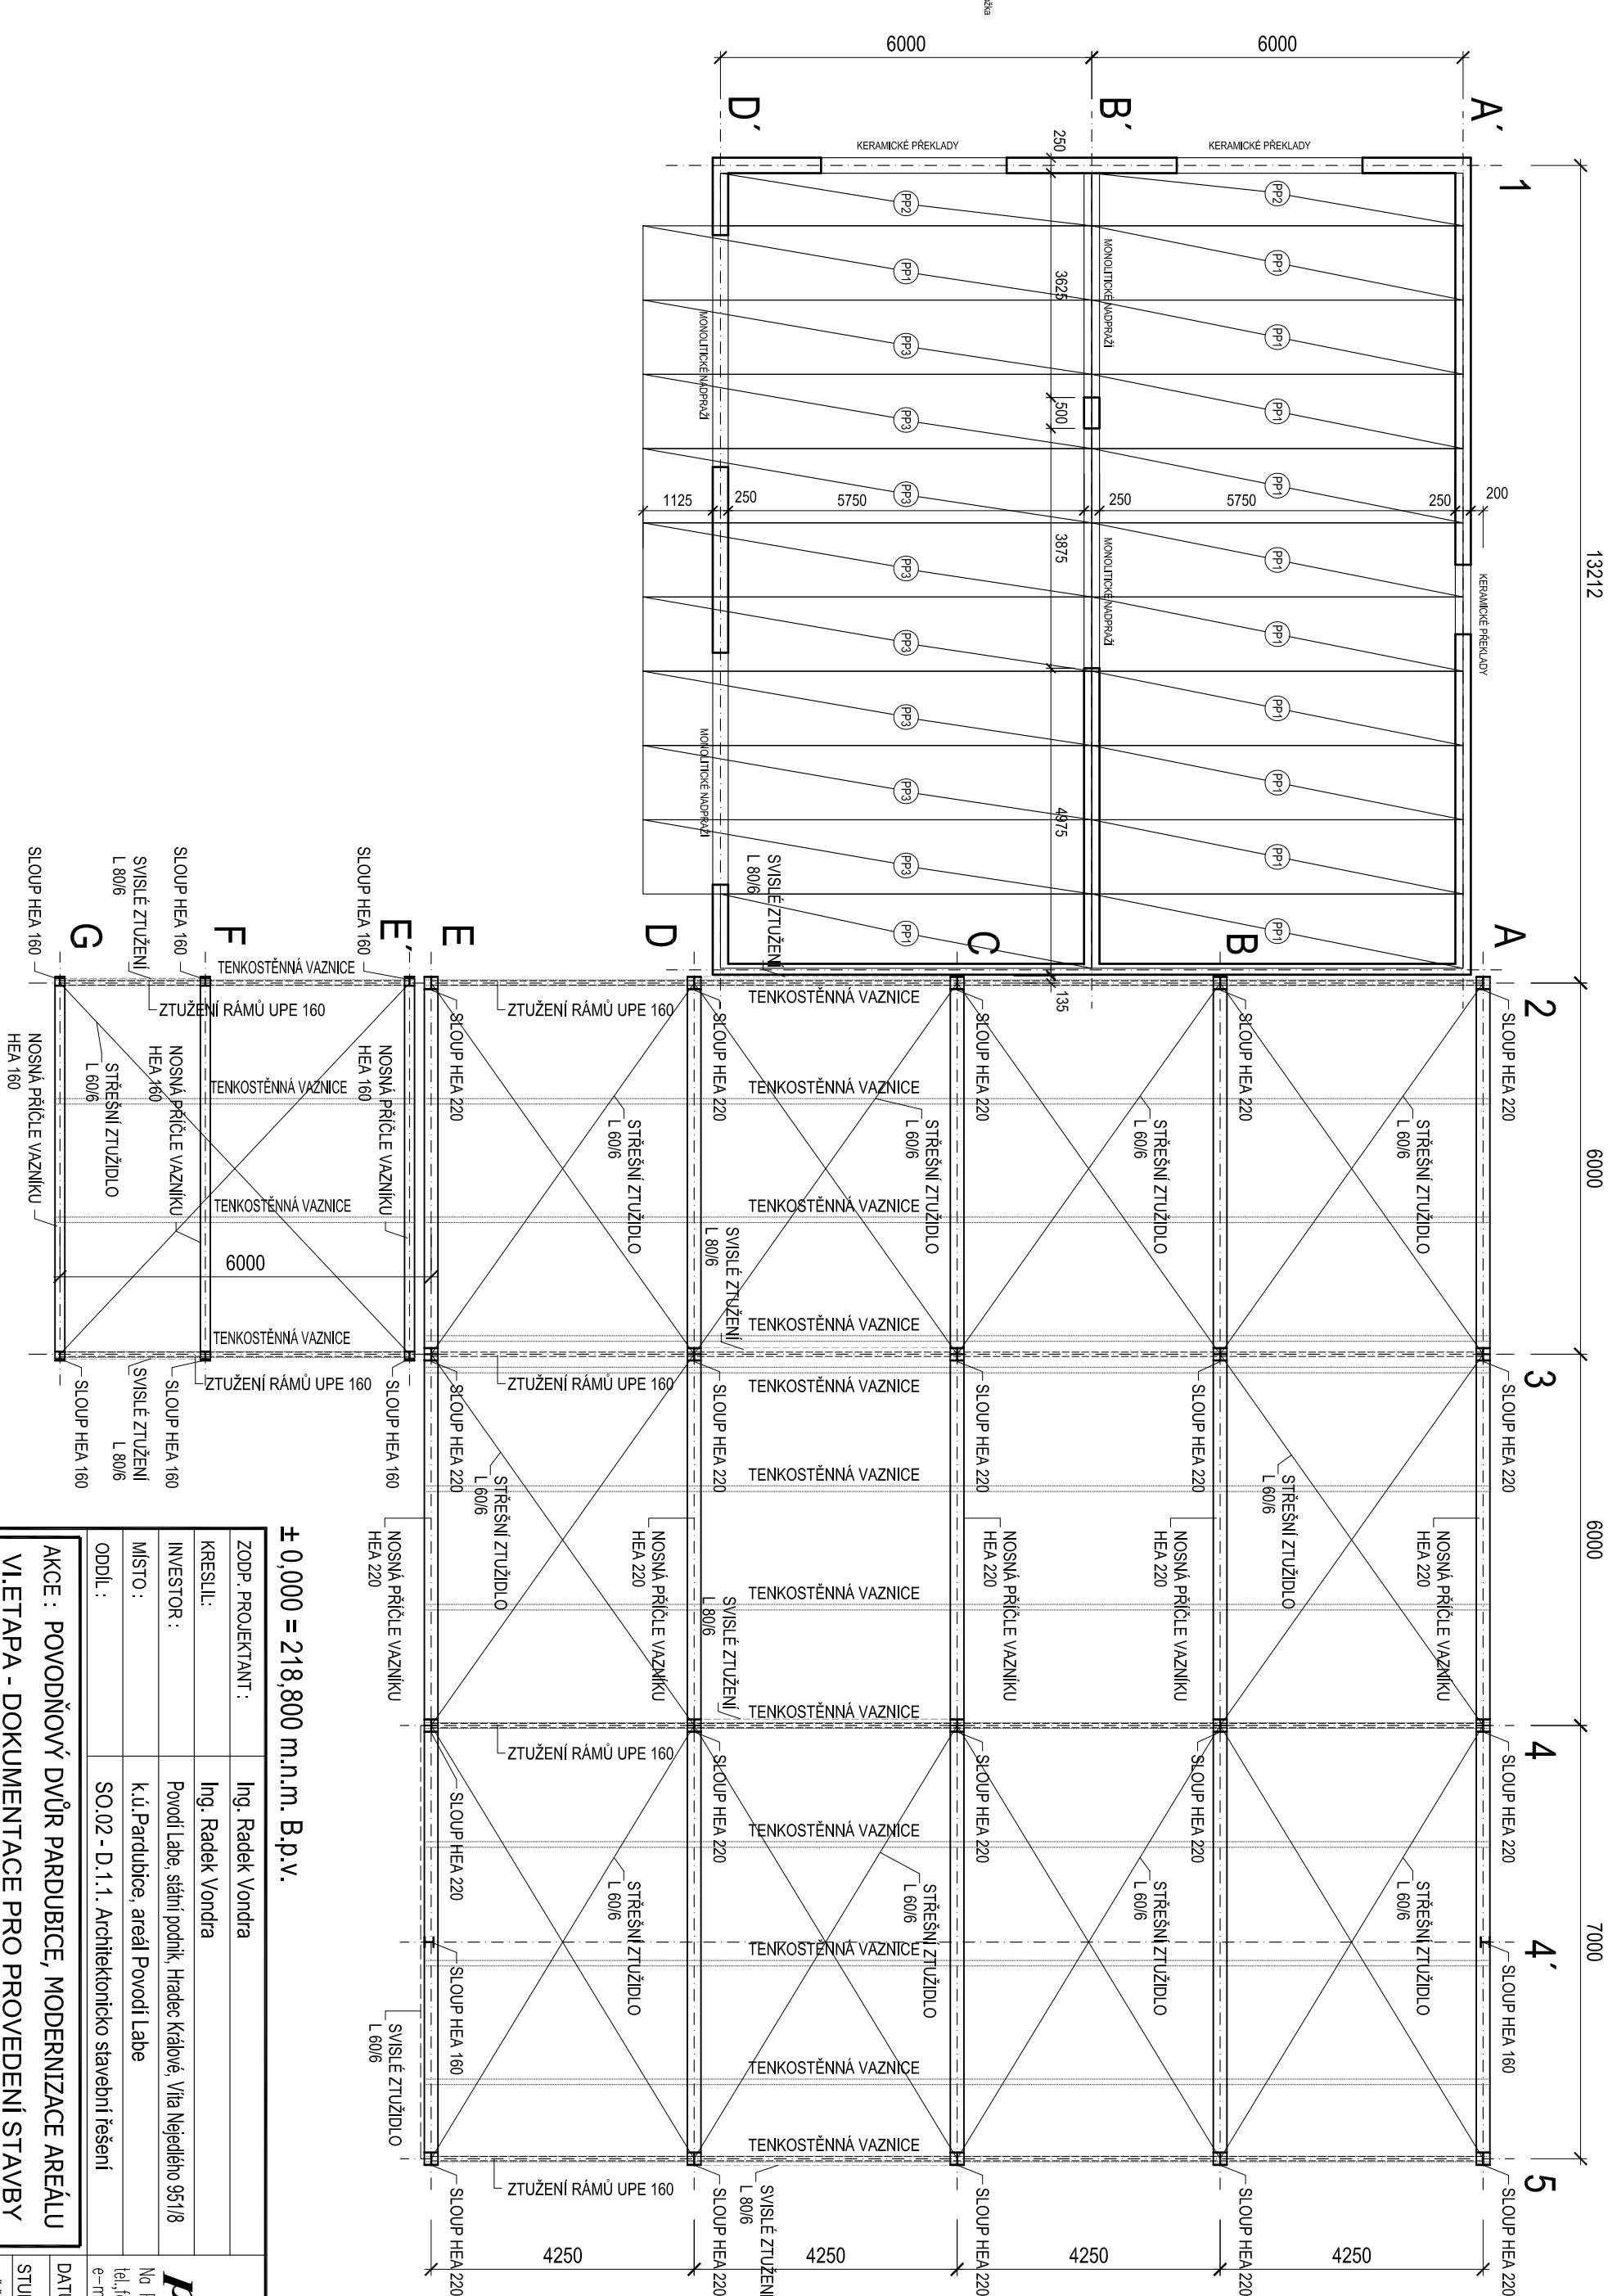

± 0,000 = 218,800 m.n.m. B.p.v.

ZODP. PROJEKTANT :		Ing. Radek Vondra	<div>pridos</div> <div>Ná Pořice 648, Hradec Králové 11 tel./fax : 495539037, 00:132 07 245 e-mail: pridoss@cmil.cz</div>
KRESLIL :		Ing. Radek Vondra	
INVESTOR :		Povodí Labe, státní podnik, Hradec Králové, Váta Nejedlého 951/8	
MÍSTO :		k.ú.Pardubice, areál Povodí Labe	
ODDL. :		SO.02 - D.1.1. Architektonicko stavební řešení	
AKCE : POVOĐŇOVÝ DVŮR PARDUBICE, MODERNIZACE AREÁLU			DATUM : 03/2025
VI.ETAPA - DOKUMENTACE PRO PROVEDENÍ STAVBY			STUPEN : DPS
			MĚŘÍTKO : 1:100
SCHEMA NOSNÉ KONSTRUKCE			02.4