



ZÁKLADNÍ SILOVÉ ROZVODY NN

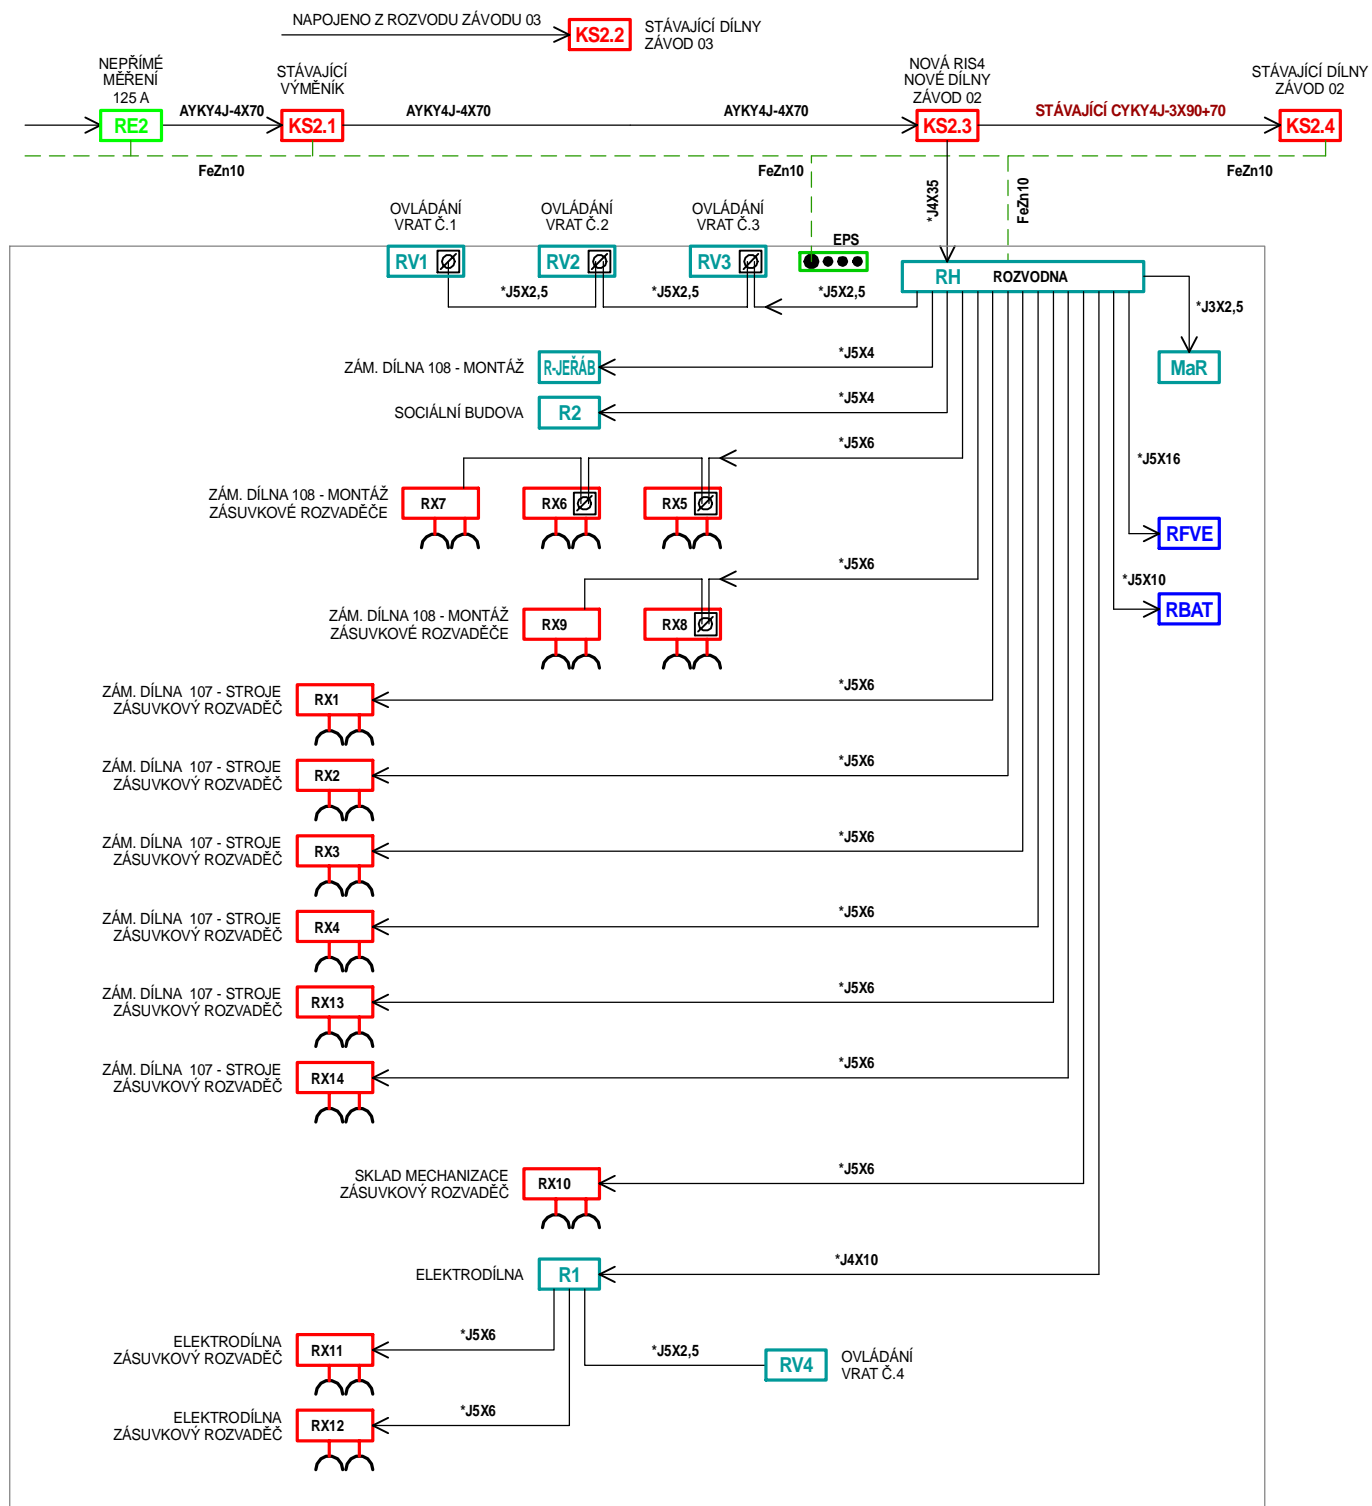

ZODP. PROJEKTANT	Ing. Radek Vondra	 <p>Na Potoce 648, Hradec Králové 11 tel., fax: 495539037, IČO: 132 07 245 e-mail: pridos@email.cz</p>
VYPRACOVAL	Ing. Radek Vondra, Jaroslav Rejnyš	
INVESTOR	Povodí Labe, státní podnik, Hradec Králové, Víta Nejedlého 951/8	
KRAJ	k.ú. Pardubice, areál Povodí Labe	
ODDÍL	D.1.4.g) Silnoproudá elektrotechnika včetně bleskosvodu	
AKCE: SO.02-POVODŇOVÝ DVŮR PARDUBICE, MODERNIZACE AREÁLU VI. ETAPA, DOKUMENTACE PRO PROVEDENÍ STAVBY SO.02, SO.04, SO.05		DATUM 03/2025
VÝKRES: ZÁKLADNÍ SILOVÉ ROZVODY NN		STUPEŇ DPS
		MĚŘÍTKO
		2E20