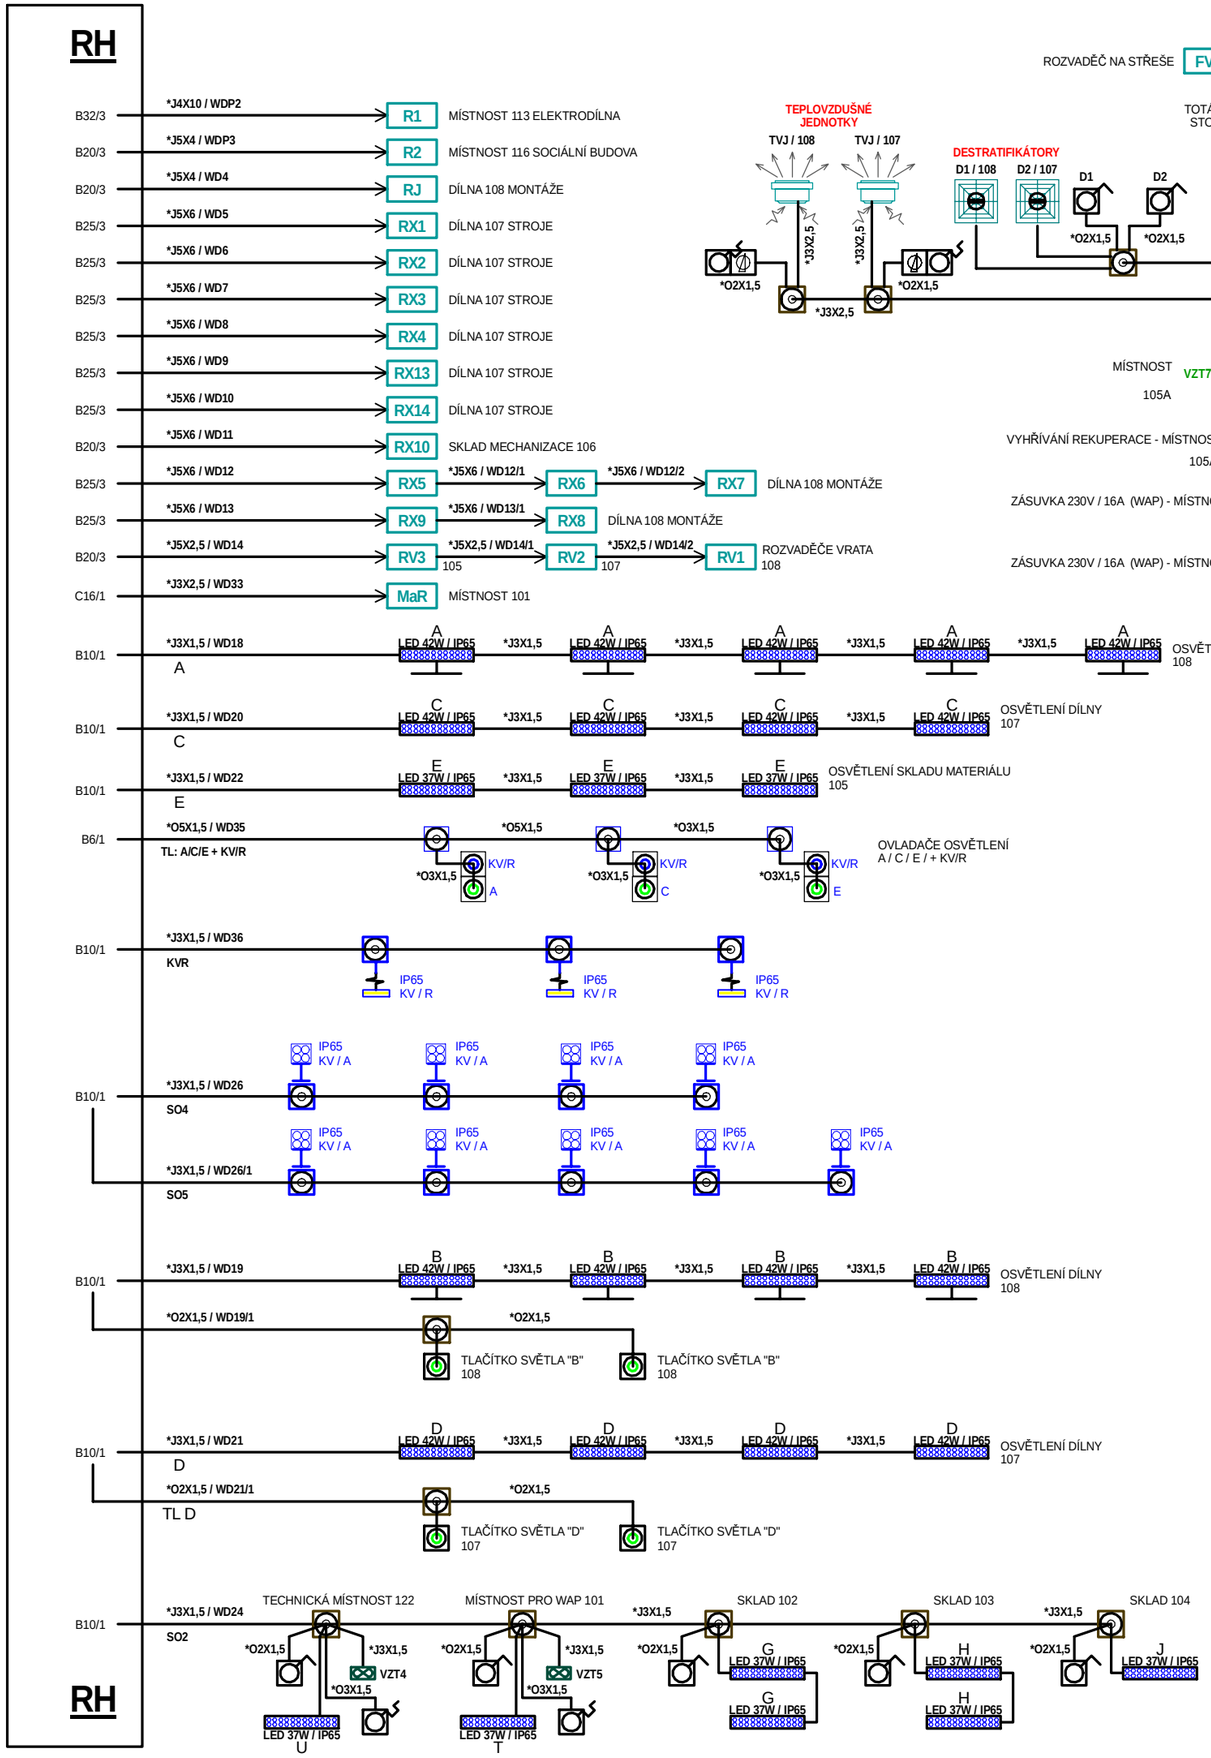

101	WAP	112	DENNÍ MÍSTNOST
102	SKLAD	113	DÍLNA ELEKTRO
103	SKLAD	114	KANCELÁŘ ELEKTRO
104	SKLAD	115	PROVOZNÍ ZÁZEMÍ
105	SKLAD MATERIÁLU	116	CHODBA
105B	SKLAD BAREV	117	WC ŽENY
106	SKLAD MECHANIZACE	118	WC MUŽI
107	ZÁMEČ. DÍLNA - STROJE	119	ÚKLID
108	ZÁMEČ. DÍLNA - MONTÁŽ	120	SPRCHA
109	CHODBA	121	SKLAD
110	WC	122	TECHNICKÁ MÍSTNOST
111	ÚKLID	123	KRYTÁ TERASA

OCHRANA PROTI NEBEZPEČNÉMU DOTYKU:
DLE ČSN 33 2000-4-41 ed.3 AUTOMATICKÝM ODPOJENÍM OD ZDROJE V SÍTÍCH TN.
NAPĚŤOVÁ SOUSTAVA: 3NPE AC 50Hz 400/230V / TN-S.

ZODP. PROJEKTANT	Ing. Radek Vondra
VYPRACOVAL	Ing. Radek Vondra, Jaroslav Rejnyš
INVESTOR	Povodí Labe, státní podnik, Hradec Králové, Víta Nejedlého 951/8
KRAJ	k.ú. Pardubice, areál Povodí Labe
ODDÍL	D.1.4.g) Silnoproudá elektrotechnika včetně bleskosvodu

pridos
Na Potoce 648, Hradec Králové 11
tel., fax: 495539037, IČO: 132 07 245
e-mail: pridos@cmail.cz

AKCE:
SO.02-POVODŇOVÝ DVŮR PARDUBICE, MODERNIZACE AREÁLU
VI. ETAPA, DOKUMENTACE PRO PROVEDENÍ STAVBY SO.02, SO.04, SO.05

DATUM	03/2025
STUPEŇ	DPS
MĚŘÍTKO	

VÝKRES: **VÝVODY ROZVADĚČE RH**

2E60