


# VZOROVÝ PŘÍČNÝ ŘEZ - PVC

a) V KOMUNIKACI


b) VE VOLNÉM TERÉNU

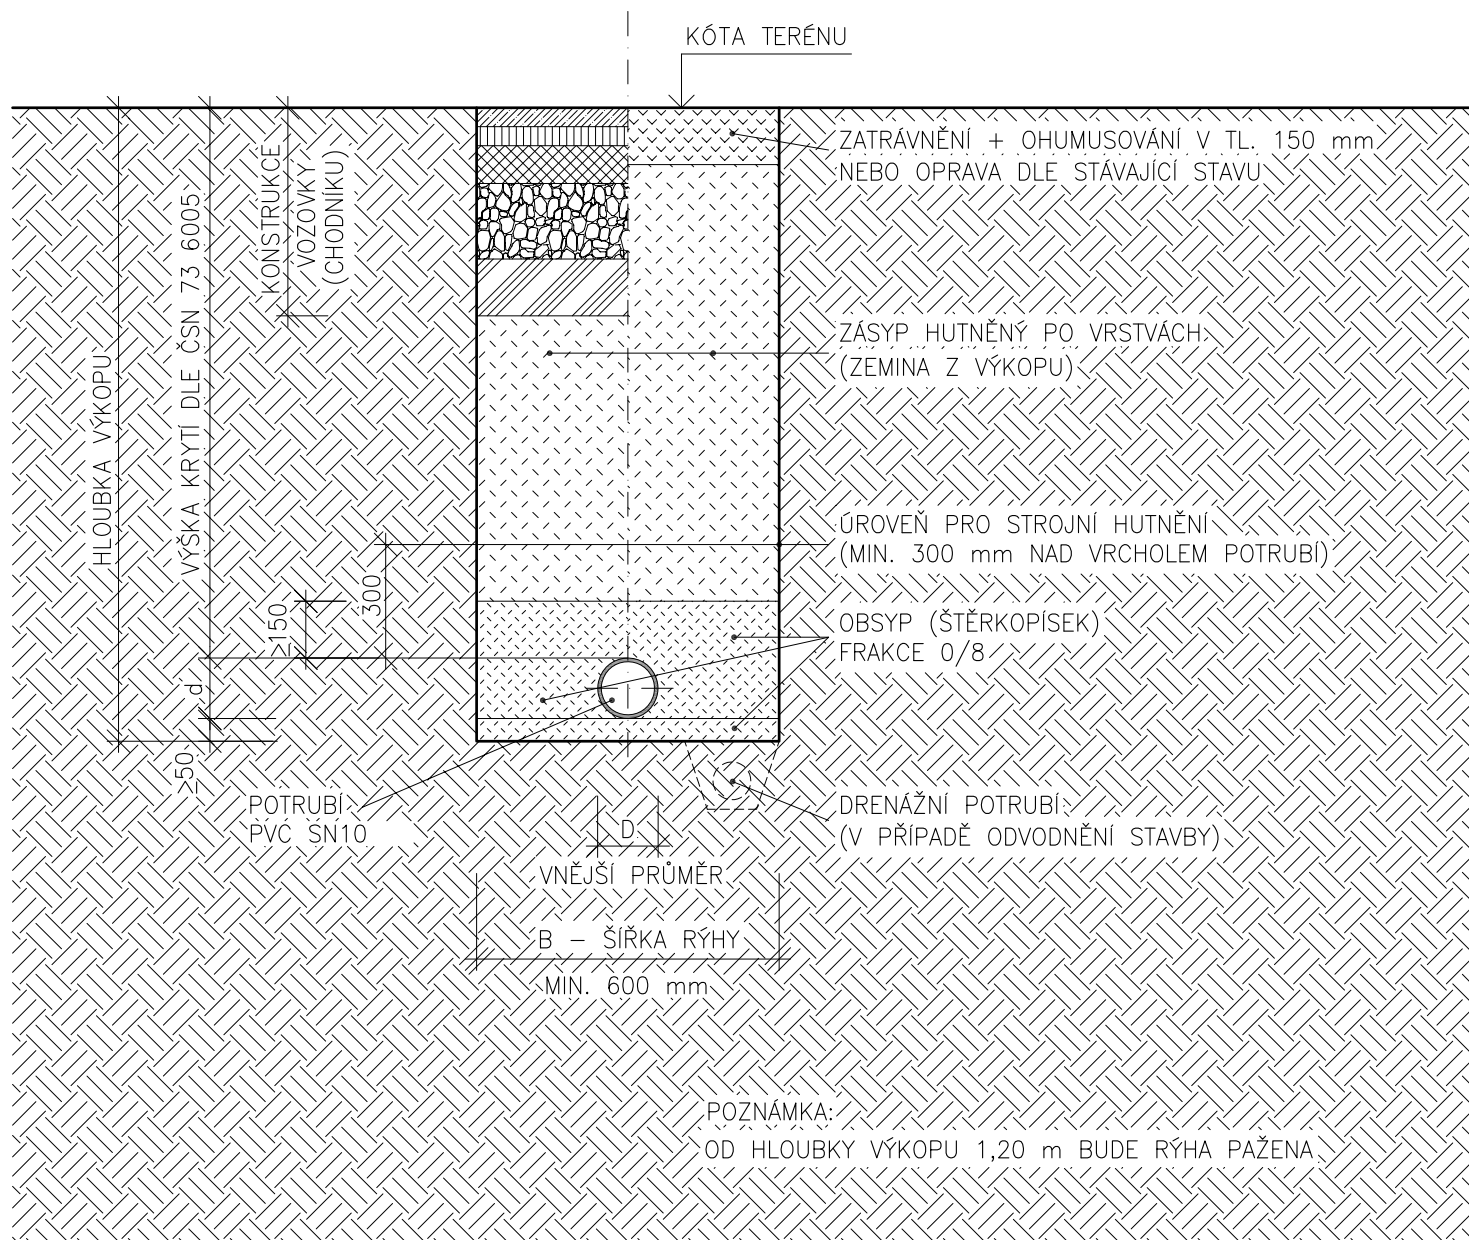

## Legenda:

### Potrubí:

- kanalizace bude provedena z potrubí PVC SN10
- potrubí bude uloženo do pískového hutněného lože (písek frakce 0/8) s dodržáním minimálního krytím dle ČSN 73 6005

|  |  |   |
|--|--|---|
| ZODP. PROJEKTANT :   | Ing. Radek Vondra  | <br><b>pridos</b><br>Na Potoce 648, Hradec Králové 11<br>tel., fax.: 495539037, IČO: 132 07 245<br>e-mail: pridos@cmail.cz |
| VYPRACOVAL :   | T. Balažovič   |   |
| INVESTOR :   | Povodí Labe, státní podnik, Hradec Králové, Váta Nejedlého 951/8 |   |
| MÍSTO :  | k.ú. Pardubice, areál Povodí Labe                                |   |
| ODDÍL :  | SO.04a - Dešťová kanalizace                                      |   |
| AKCE : POVODŇOVÝ DVŮR PARDUBICE, MODERNIZACE AREÁLU VI. ETAPA - DOKUMENTACE PRO PROVEDENÍ STAVBY |  | DATUM : 03/2025   |
| VZOROVÝ PŘÍČNÝ ŘEZ - PVC   |  | STUPĚŇ : DPS  |
|  |  | MĚŘÍTKO : 1:20  |
|  |  | 03  |