


VZOROVÝ PŘÍČNÝ ŘEZ - UR-2

ULOŽENÍ V MÍSTĚ KRYTÍ OD 500 mm DO 1000 mm

OMUNIKACI b) VE VOLNÉM TERÉNU

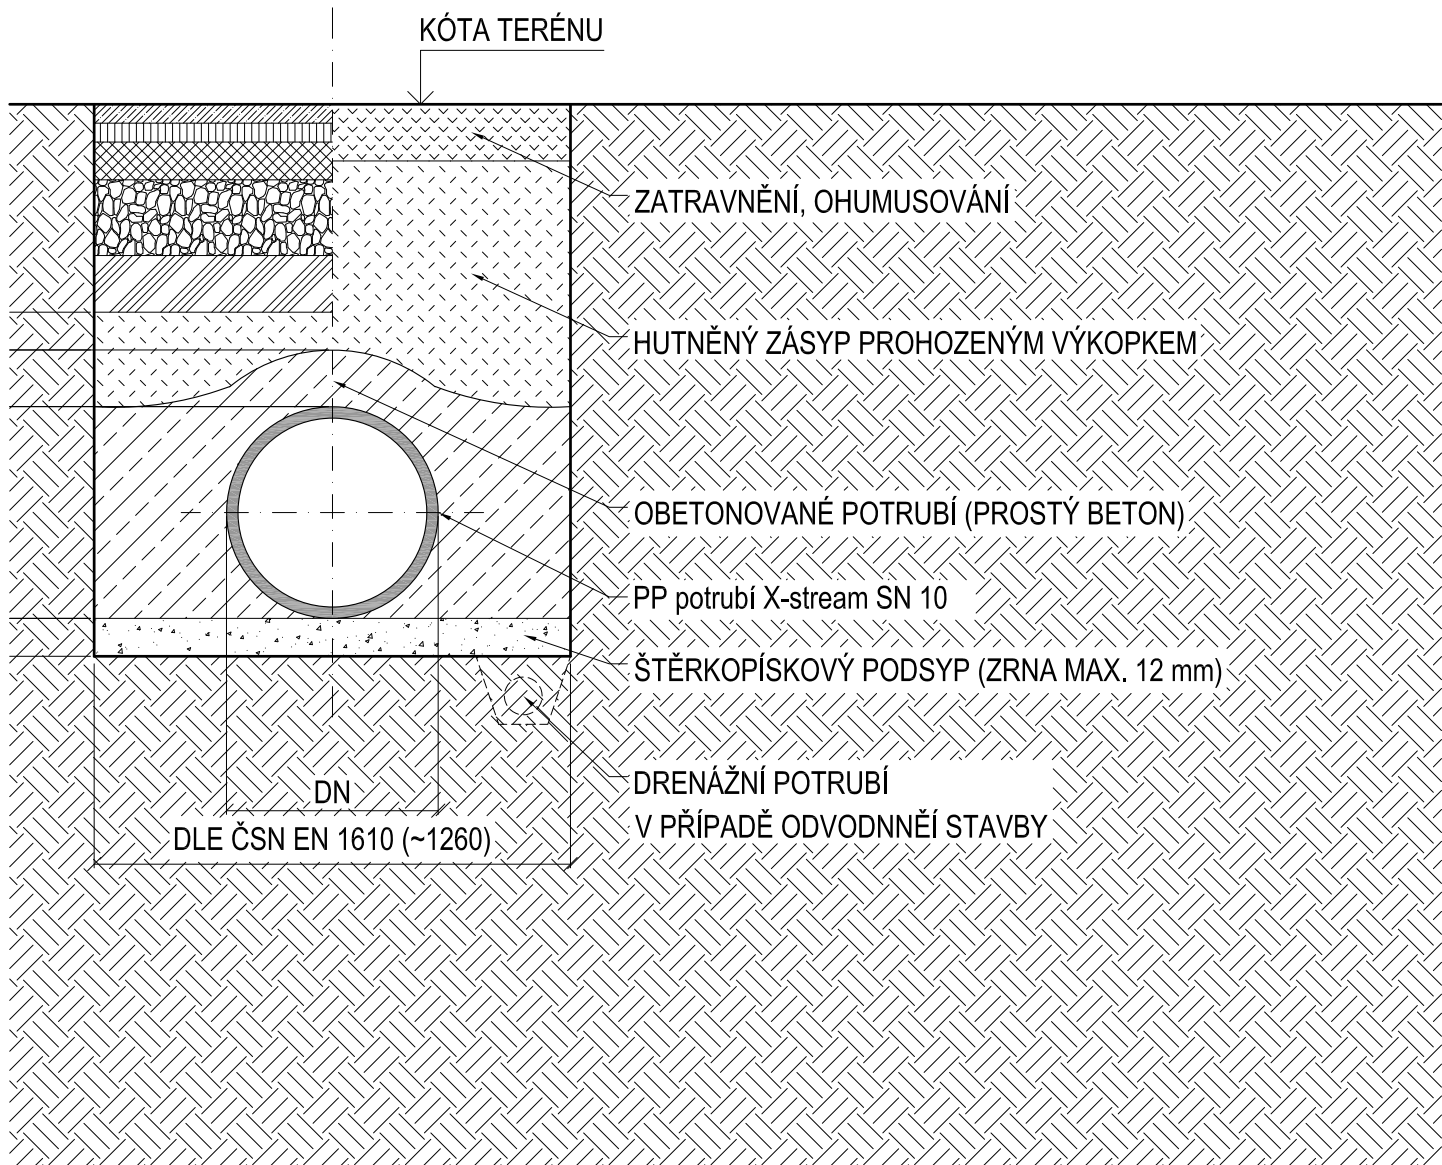


Legenda:
Legenda potrubí:


- kanalizace bude provedena z potrubí např. korugované PP potrubí X-stream SN 10
- potrubí bude uloženo do štěrkopískového hutněného lože s dodržením krytí dle normy ČSN 73 6005

- pozn.: OD HLOUBKY VÝKOPU 1,20 m BUDE RÝHA PAŽENA

ULOŽENÍ V MÍSTĚ KRYTÍ OD 1000 mm

OMUNIKACI b) VE VOLNÉM TERÉNU

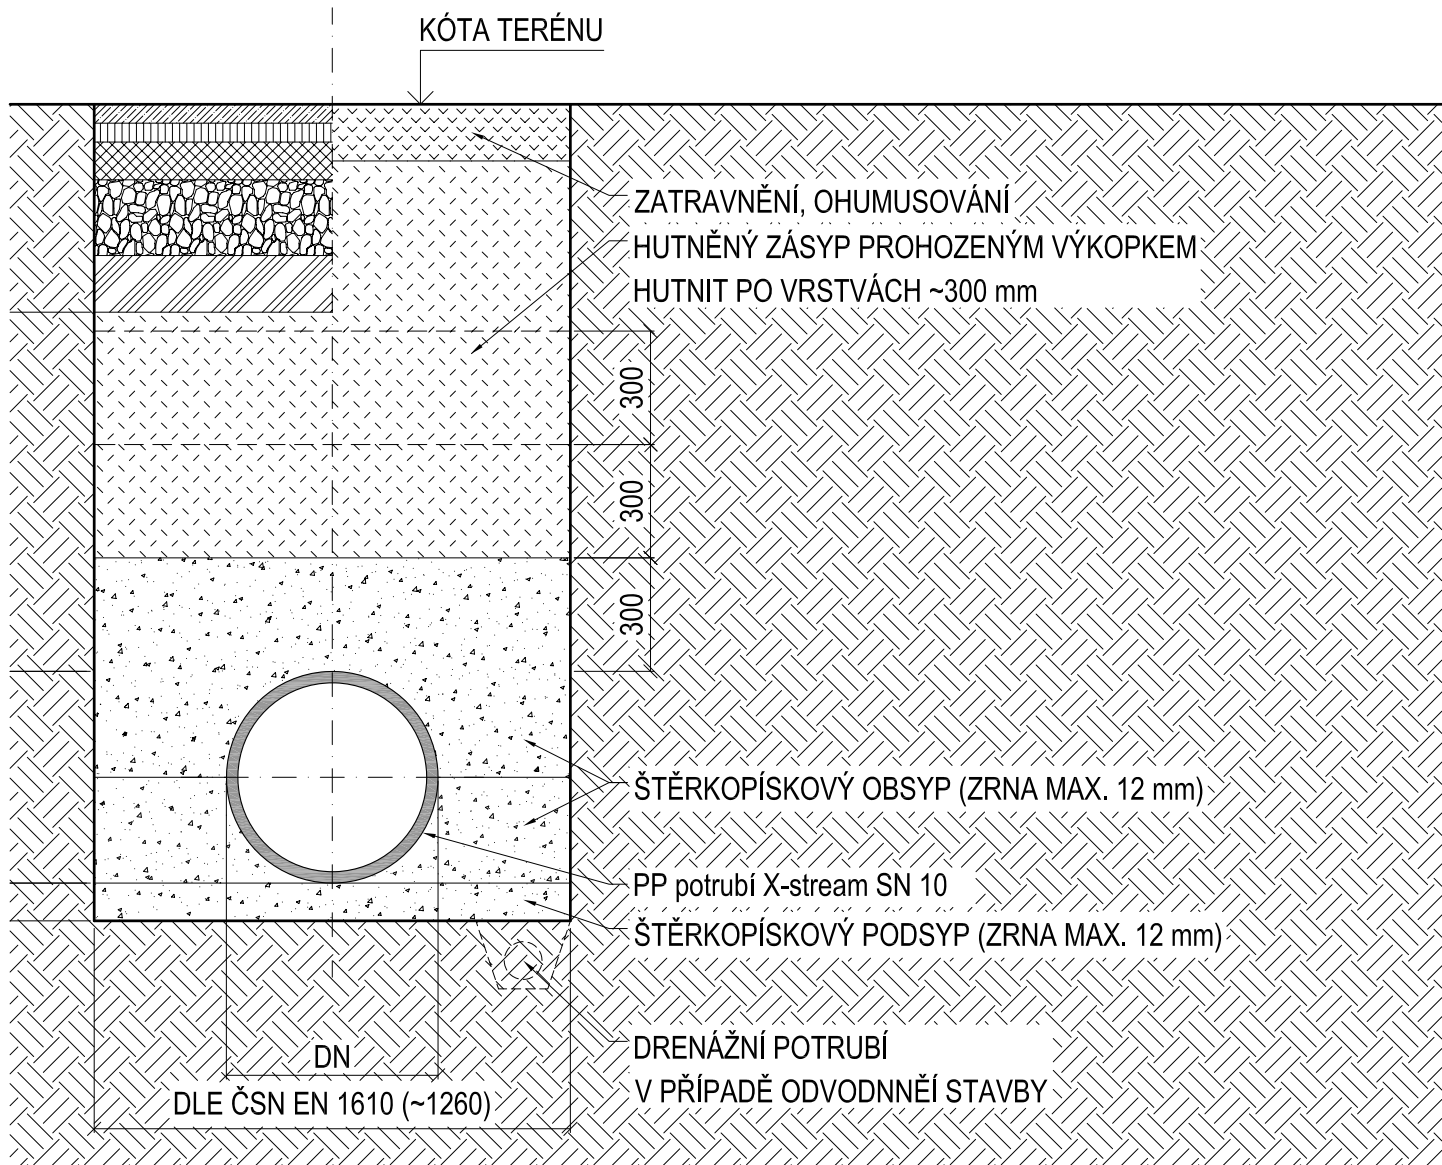

ZODP. PROJEKTANT :	Ing. Radek Vondra	<div> <i>pridos</i> Na Potoce 648, Hradec Králové 11 tel., fax.: 495539037, IČO:132 07 245 e-mail: pridos@cmail.cz</div>
VYPRACOVAL :	T. Balážovič	
INVESTOR :	Povodí Labe, státní podnik, Hradec Králové, Víta Nejedlého 951/8	
MÍSTO :	k.ú.Pardubice, areál Povodí Labe	
ODDÍL :	SO.04a - Dešťová kanalizace	
AKCE : POVODŇOVÝ DVŮR PARDUBICE, MODERNIZACE AREÁLU VI.ETAPA - DOKUMENTACE PRO PROVEDENÍ STAVBY		DATUM : 03/2025
		STUPEŇ : DPS
		MĚŘÍTKO : 1:20
VZOROVÝ PŘÍČNÝ ŘEZ - UR-2		04