

## PODÉLNÝ PROFIL - KANALIZACE

ÚZEMÍ  
VZDÁLENOST ŠACHET  
NÁZVY ŠACHET

### Podélný profil stoky

MĚŘÍTKO 1:750 / 1:100


HLOUBKA VÝKOPU

KÓTA DNA POTRUBÍ

KÓTA TERÉNU


STANIČENÍ [Km],[m]

SKLON [promile] - DÉLKA [m]  
DN [mm] - MATERIÁL - DÉLKA [m]

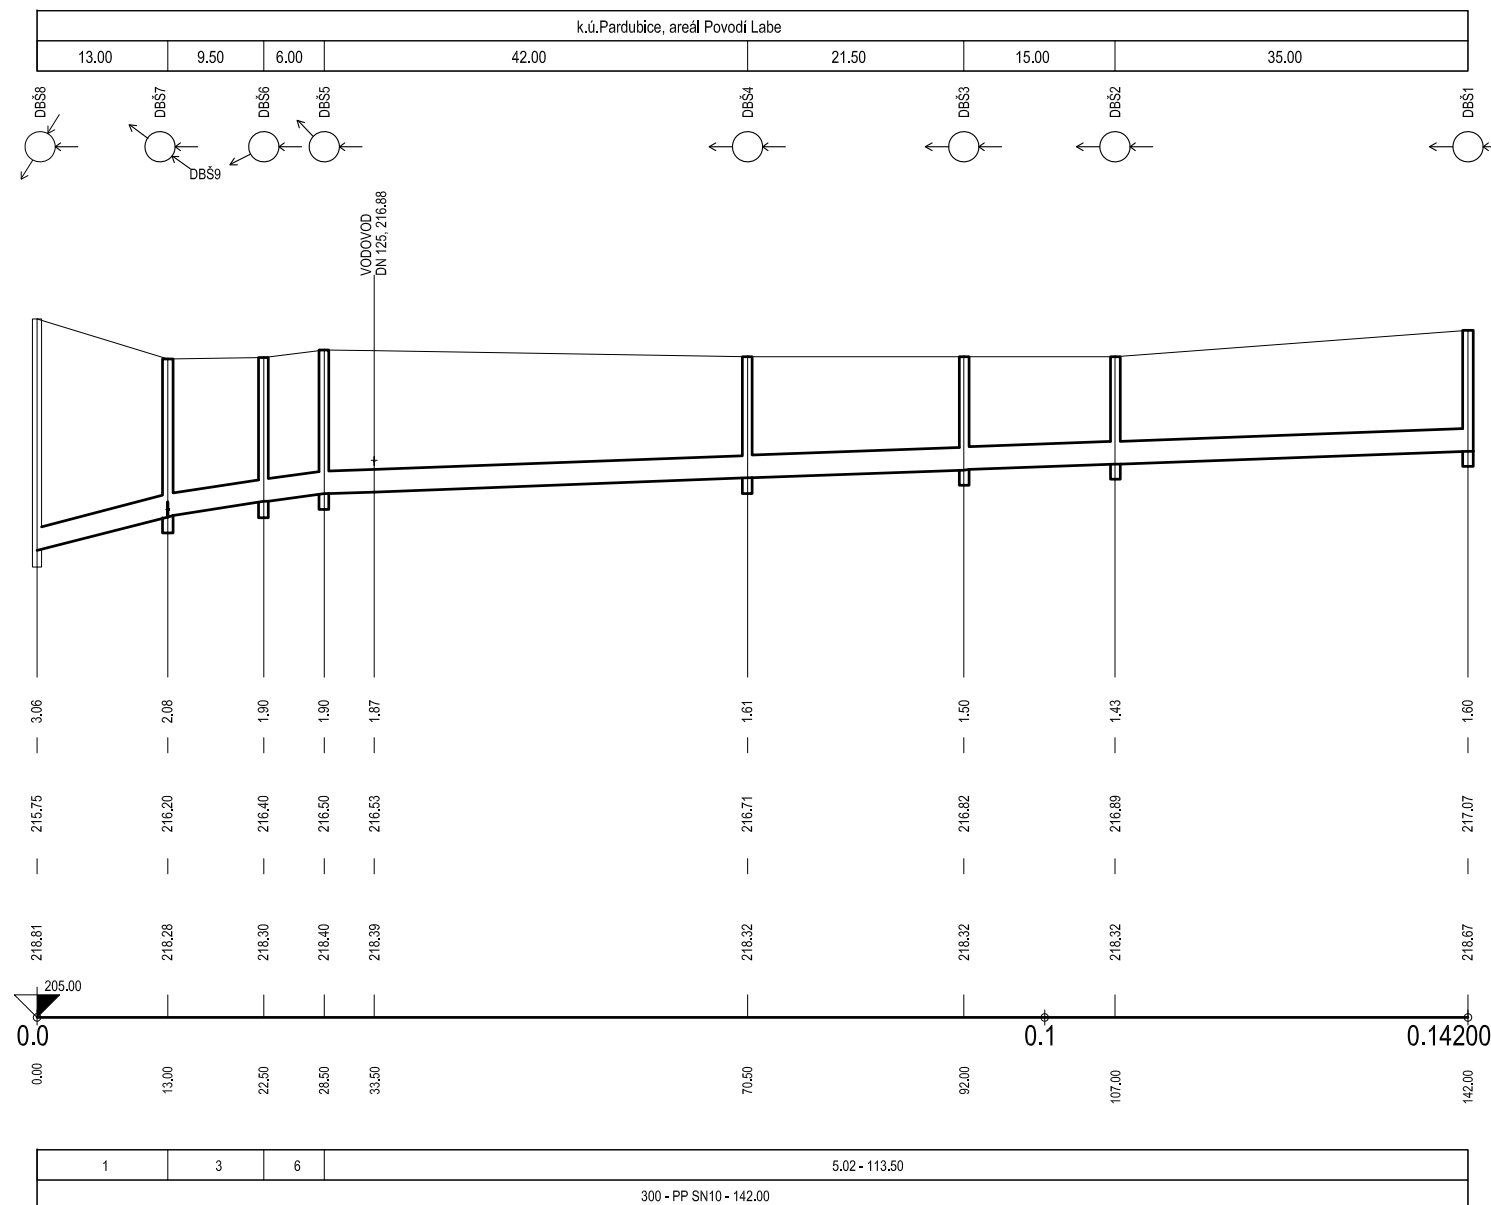

LEGENDA:

- 1) 34.62 - 13.00
- 2) 295.67 - 4.18
- 3) 21.05 - 9.50
- 4) 225.21 - 3.19
- 5) 0.00 - 0.00
- 6) 16.67 - 6.00
- 7) 198.13 - 2.80
- 8) 0.00 - 0.00

ZODP. PROJEKTANT :	Ing. Radek Vondra	<div> <b>pridos</b> Na Potoce 648, Hradec Králové 11 tel.,fax.: 495539037, IČO:132 07 245 e-mail: pridos@cmall.cz</div>						
VYPRACOVAL :	T. Balažovič							
INVESTOR :	Povodí Labe, státní podnik, Hradec Králové, Víta Nejedlého 951/8							
MÍSTO :	k.ú.Pardubice, areál Povodí Labe							
ODDÍL :	SO.04a - Dešťová kanalizace							
AKCE : POVODŇOVÝ DVŮR PARDUBICE, MODERNIZACE AREÁLU VI.ETAPA - DOKUMENTACE PRO PROVEDENÍ STAVBY		<table><tr><td>DATUM :</td><td>03/2025</td></tr><tr><td>STUPEŇ :</td><td>DPS</td></tr><tr><td>MĚŘÍTKO :</td><td>1:750/1:100</td></tr></table>	DATUM :	03/2025	STUPEŇ :	DPS	MĚŘÍTKO :	1:750/1:100
DATUM :	03/2025							
STUPEŇ :	DPS							
MĚŘÍTKO :	1:750/1:100							
PODÉLNÝ PROFIL - KANALIZACE		08						