


VZOROVÝ PŘÍČNÝ ŘEZ - PVC

a) V KOMUNIKACI


b) VE VOLNÉM TERÉNU

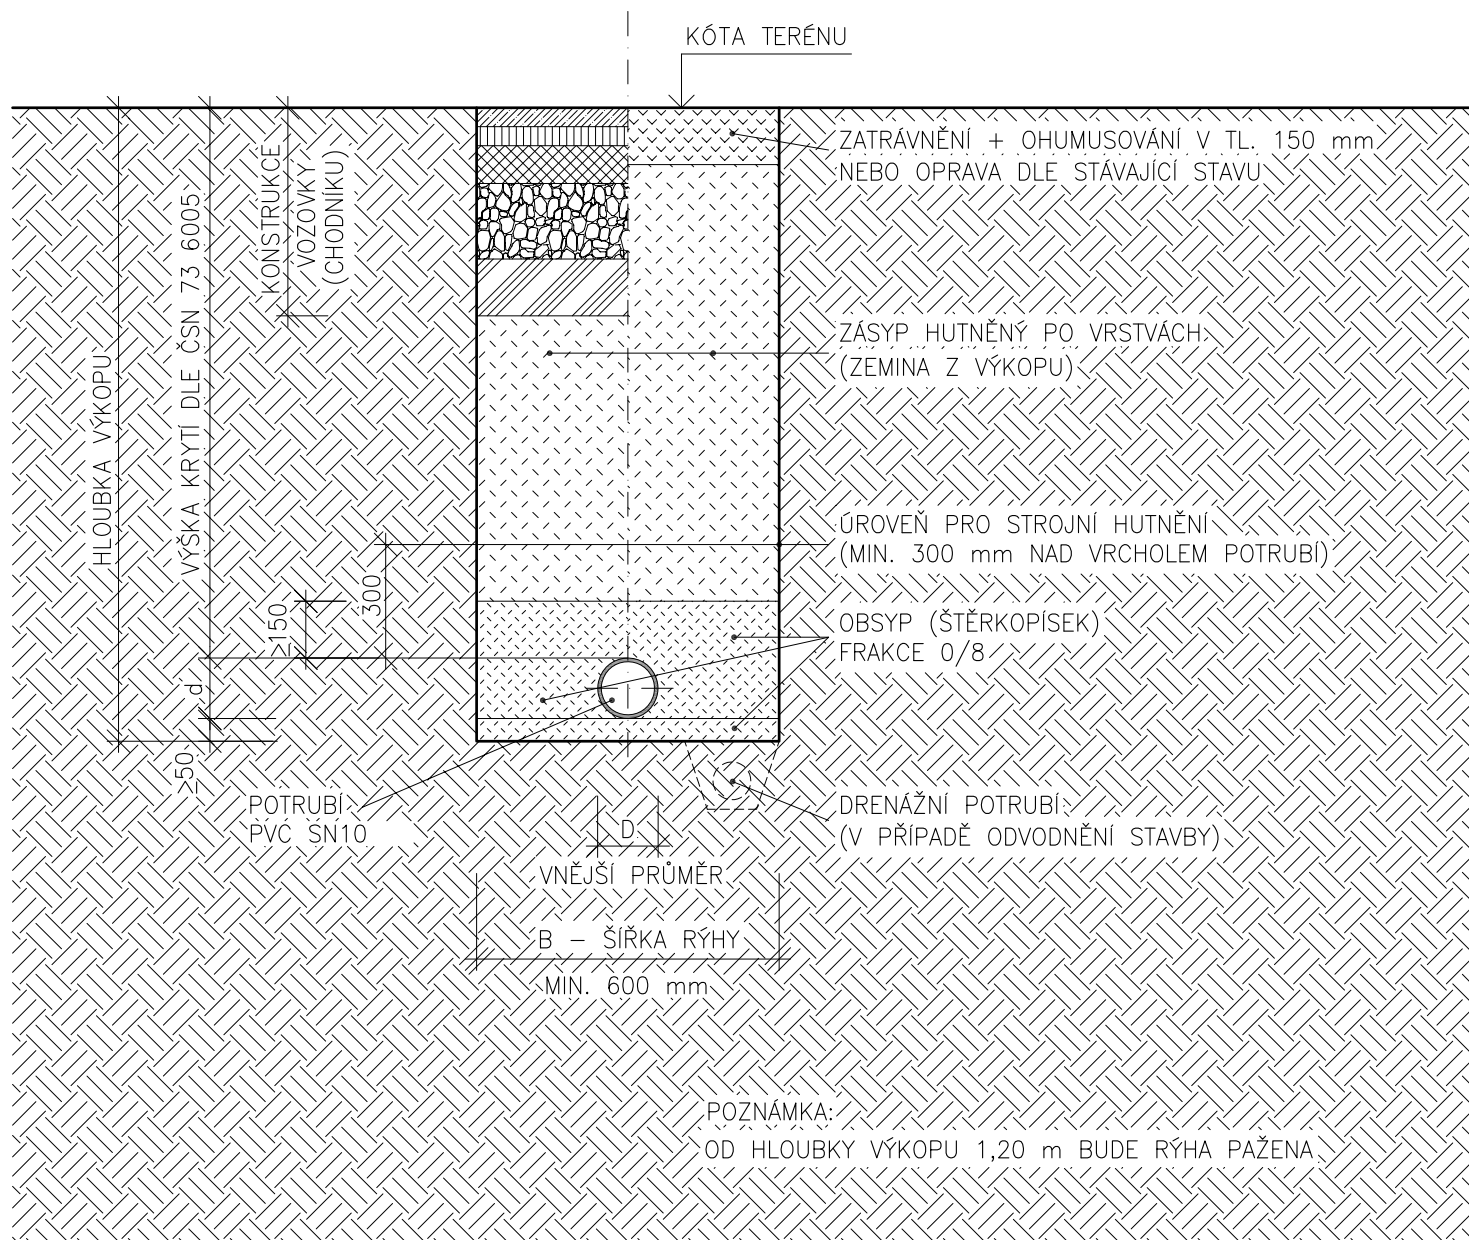

Legenda:

Potrubí:

- kanalizace bude provedena z potrubí PVC SN10
- potrubí bude uloženo do pískového hutněného lože (písek frakce 0/8) s dodržáním minimálního krytím dle ČSN 73 6005

ZODP. PROJEKTANT :	Ing. Radek Vondra	 pridos Na Potoce 648, Hradec Králové 11 tel., fax.: 495539037, IČO: 132 07 245 e-mail: pridos@cmail.cz
VYPRACOVAL :	T. Balažovič	
INVESTOR :	Povodí Labe, státní podnik, Hradec Králové, Váta Nejedlého 951/8	
MÍSTO :	k.ú. Pardubice, areál Povodí Labe	
ODDÍL :	SO.04b - Splašková kanalizace	
AKCE : POVODŇOVÝ DVŮR PARDUBICE, MODERNIZACE AREÁLU VI. ETAPA - DOKUMENTACE PRO PROVEDENÍ STAVBY		DATUM : 03/2025
VZOROVÝ PŘÍČNÝ ŘEZ - PVC		STUPĚŇ : DPS
		MĚŘÍTKO : 1:20
		03