


VZOROVÝ PŘÍČNÝ ŘEZ - UR-2

ULOŽENÍ V MÍSTĚ KRYTÍ OD 500 mm DO 1000 mm

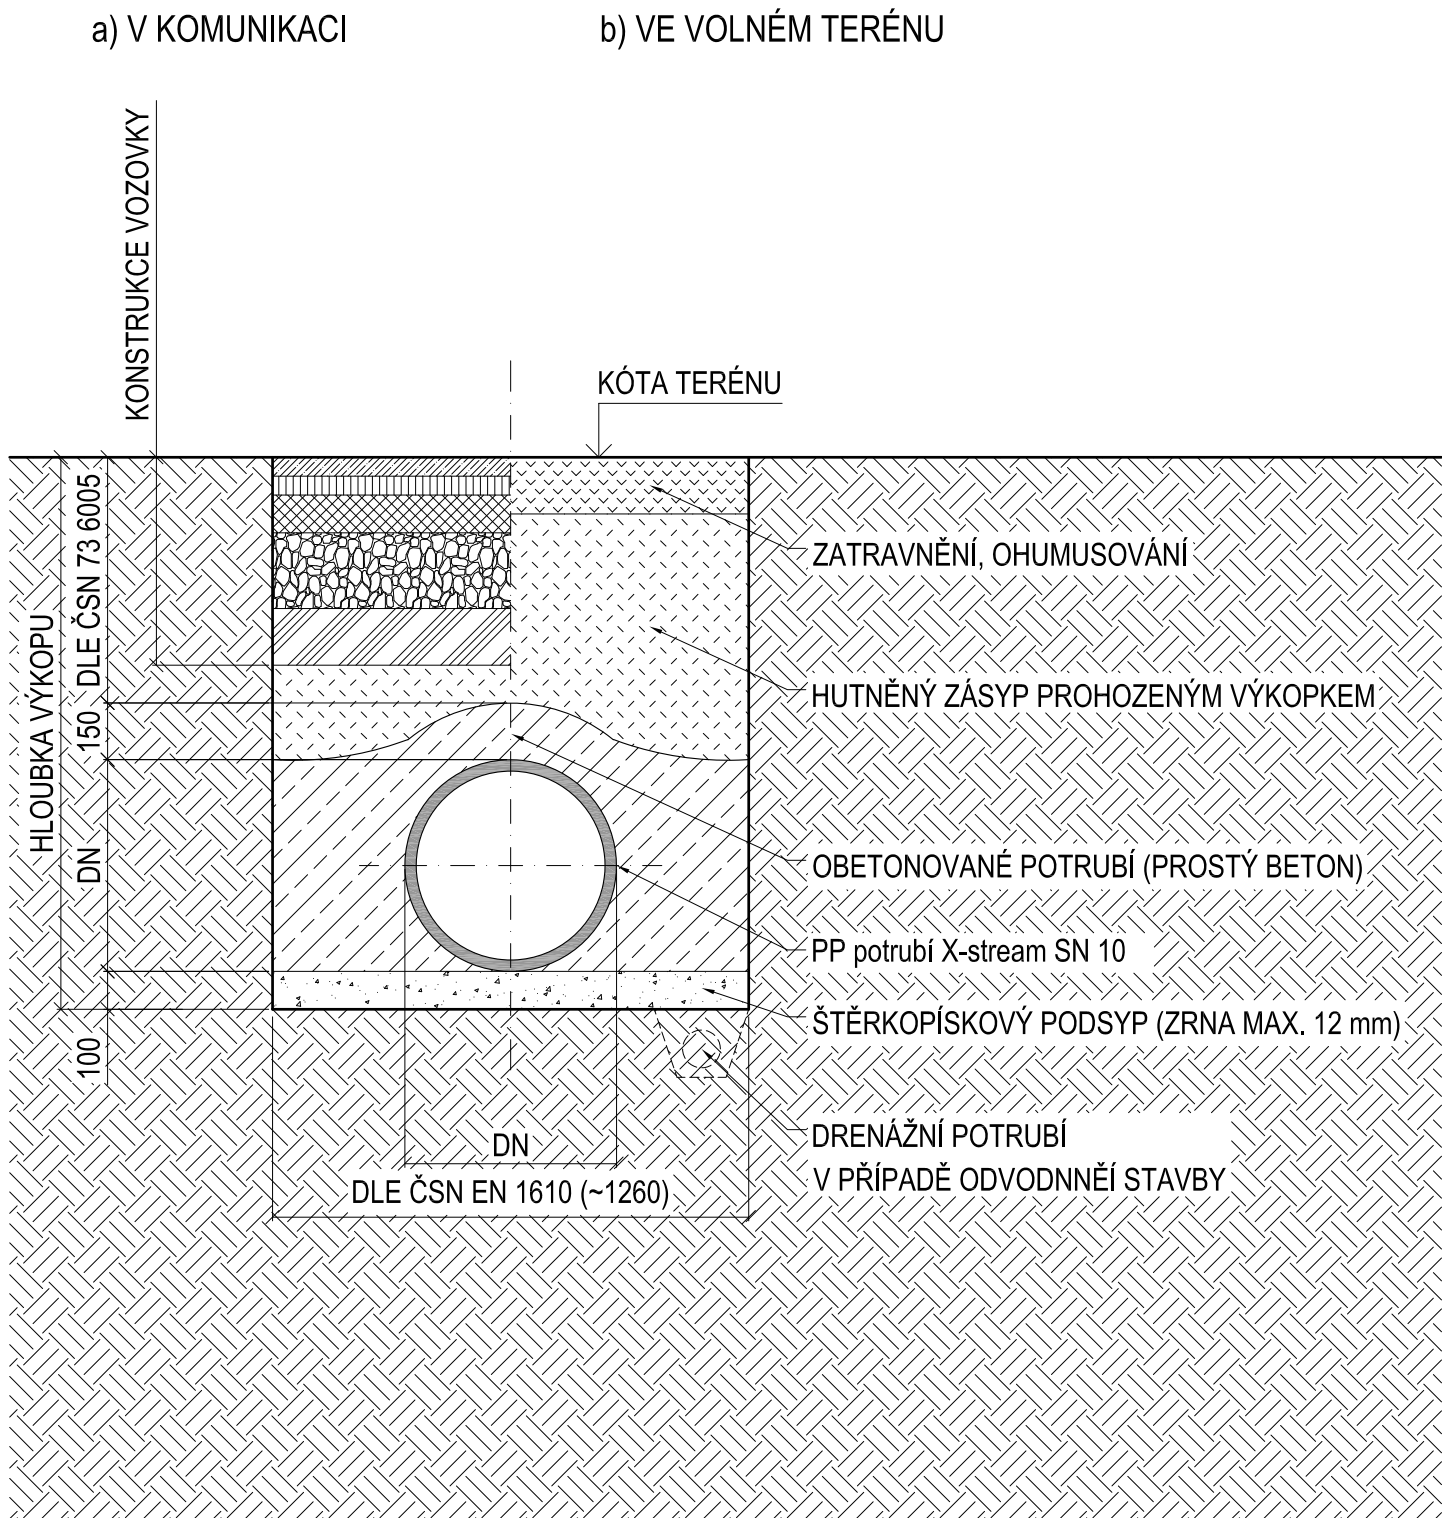


Legenda:


Legenda potrubí:

- kanalizace bude provedena z potrubí např. korugované PP potrubí X-stream SN 10
- potrubí bude uloženo do štěrkopískového hutněného lože s dodržení krytí dle normy ČSN 73 6005

- pozn.: OD HLOUBKY VÝKOPU 1,20 m BUDE RÝHA PAŽENA

ULOŽENÍ V MÍSTĚ KRYTÍ OD 1000 mm

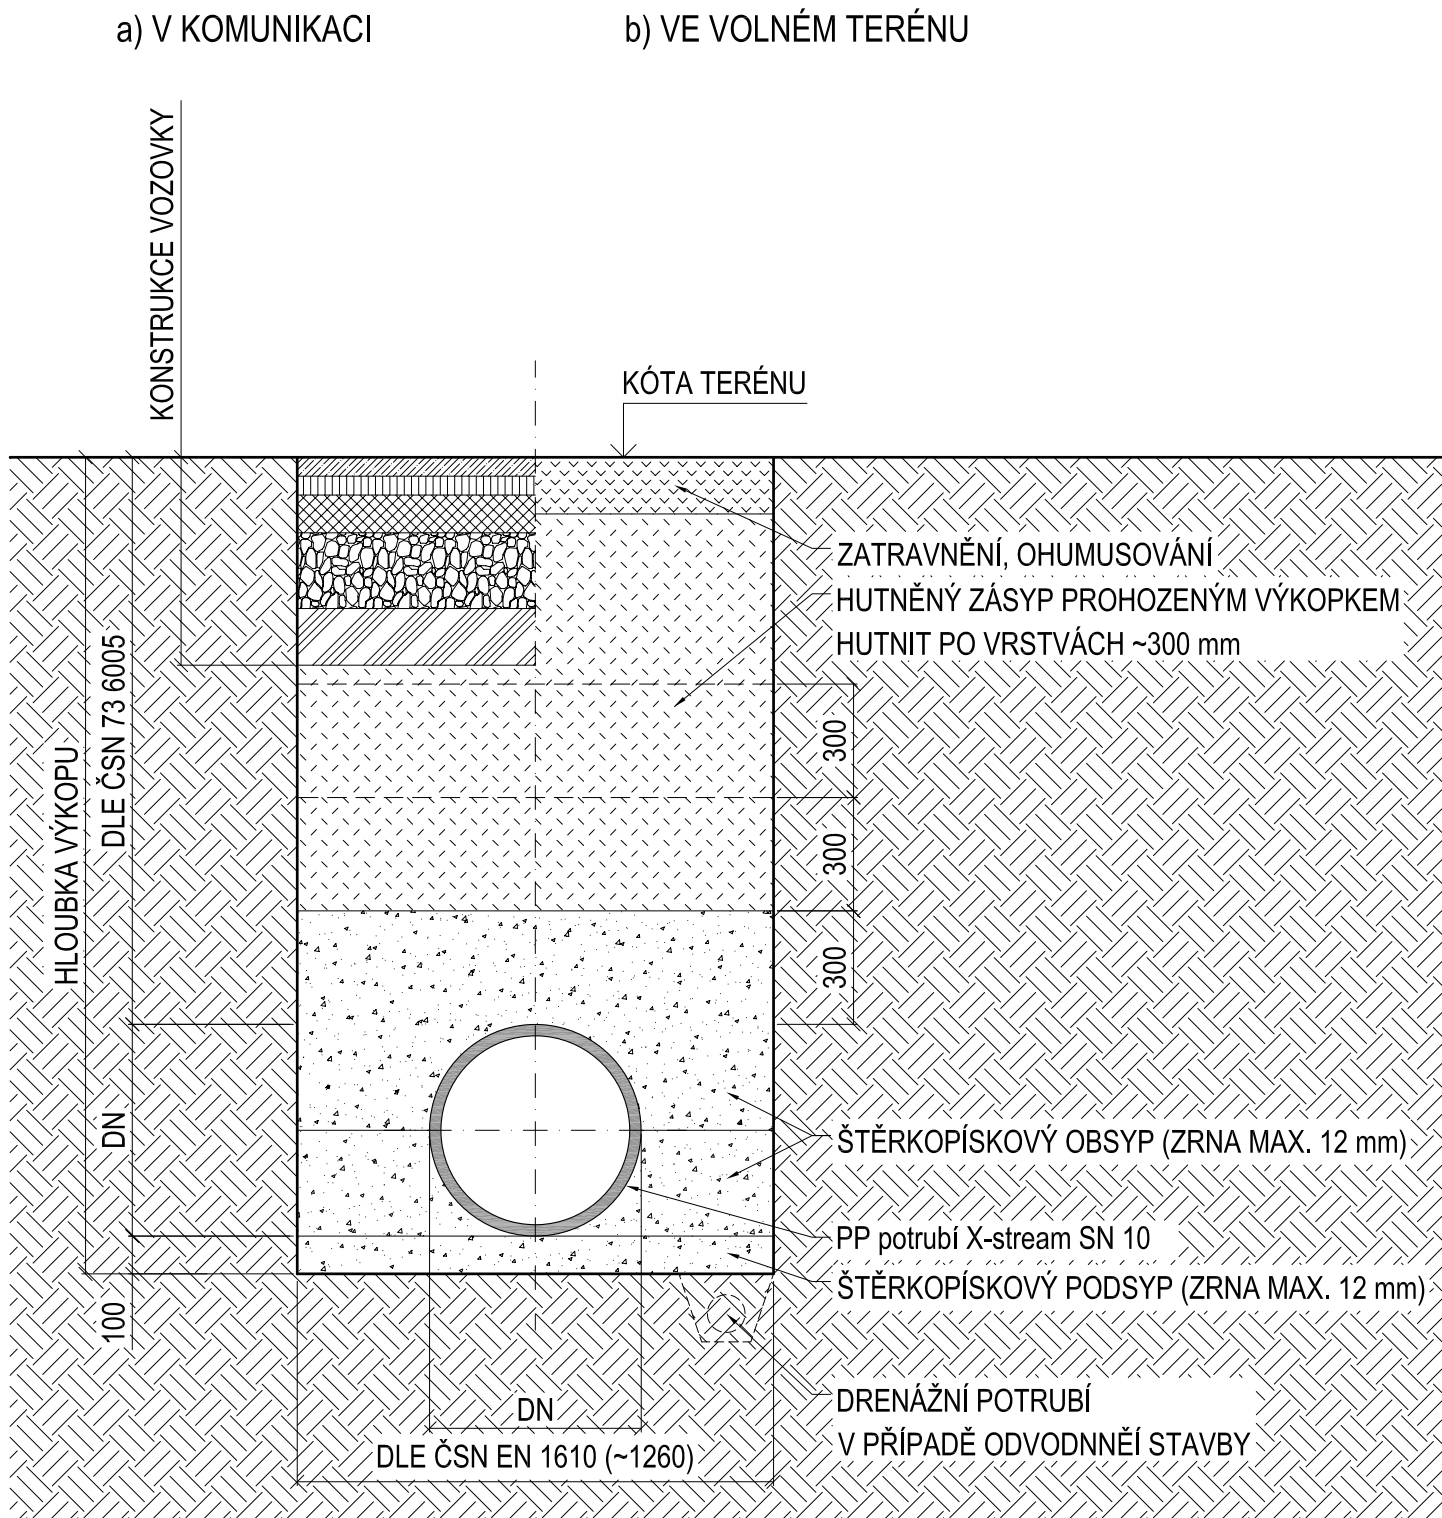

ZODP. PROJEKTANT :	Ing. Radek Vondra	<div> pridos Na Potoce 648, Hradec Králové 11 tel., fax.: 495539037, IČO:132 07 245 e-mail: pridoss@mail.cz</div>	
VYPRACOVAL :	T. Balažovič		
INVESTOR :	Povodí Labe, státní podnik, Hradec Králové, Víta Nejedlého 951/8		
MÍSTO :	k.ú.Pardubice, areál Povodí Labe		
ODDÍL :	SO.04b - Splašková kanalizace		
AKCE : POVODŇOVÝ DVŮR PARDUBICE, MODERNIZACE AREÁLU VI.ETAPA - DOKUMENTACE PRO PROVEDENÍ STAVBY		DATUM :	03/2025
		STUPEŇ :	DPS
		MĚŘÍTKO :	1:20
VZOROVÝ PŘÍČNÝ ŘEZ - UR-2		04	