

PODÉLNÝ PROFIL - KANALIZACE

ÚZEMÍ
VZDÁLENOST ŠACHET
NÁZVY ŠACHET

Podélný profil stoky

MĚŘÍTKO 1:750 / 1:100


HLOUBKA VÝKOPU

KÓTA DNA POTRUBÍ

KÓTA TERÉNU


STANIČENÍ [Km],[m]

SKLON [promile] - DÉLKA [m]
DN [mm] - MATERIÁL - DÉLKA [m]

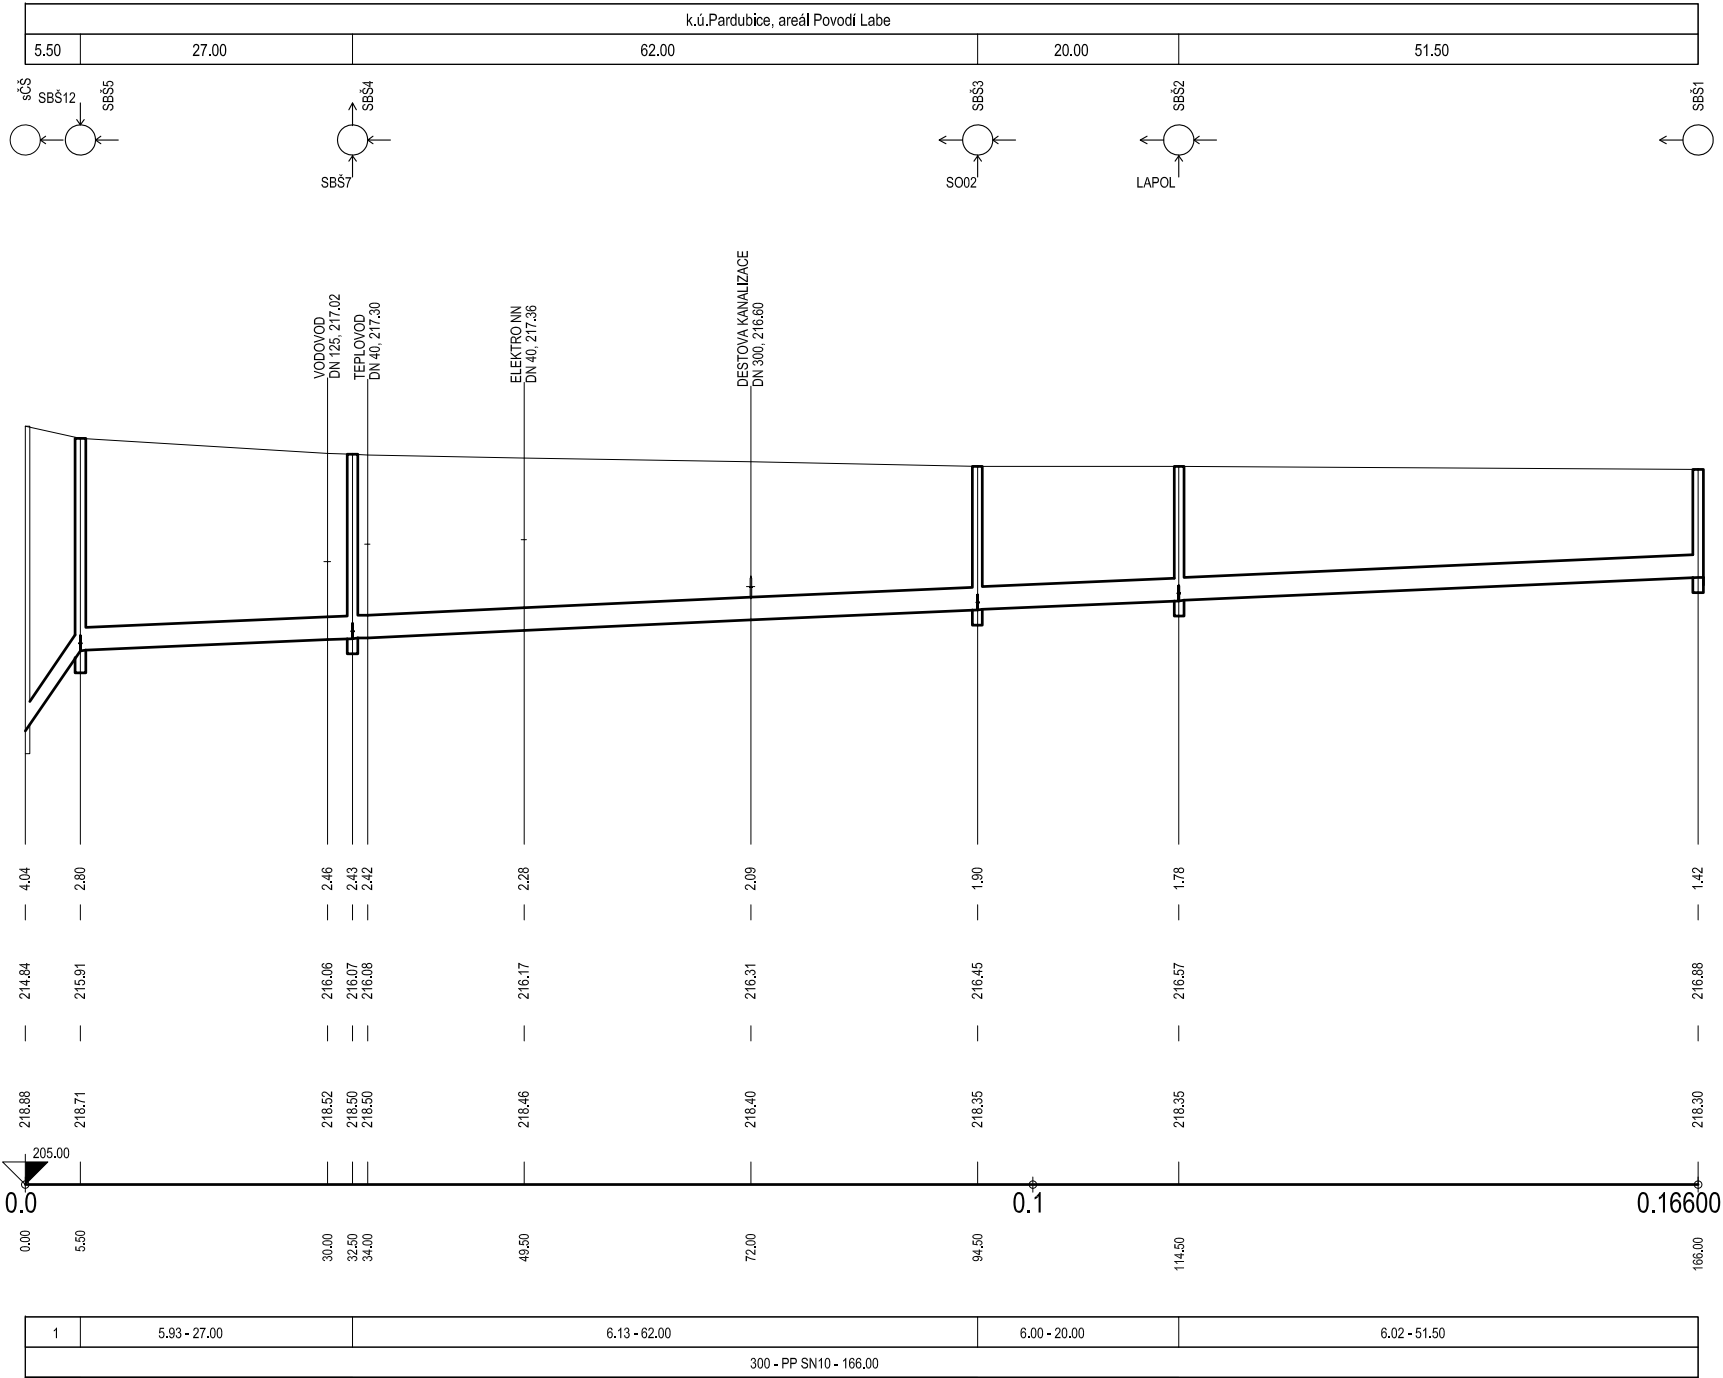

LEGENDA:

- 1) 194.55 - 5.50
- 2) 757.65 - 10.72
- 3) 0.00 - 0.00

ZODP. PROJEKTANT :	Ing. Radek Vondra	<div> pridos Na Potoce 648, Hradec Králové 11 tel.,fax.: 495539037, IČO:132 07 245 e-mail: pridos@cmail.cz</div>
VYPRACOVAL :	T. Balažovič	
INVESTOR :	Povodí Labe, státní podnik, Hradec Králové, Víta Nejedlého 951/8	
MÍSTO :	k.ú.Pardubice, areál Povodí Labe	
ODDÍL :	SO.04b - Splašková kanalizace	
AKCE : POVODŇOVÝ DVŮR PARDUBICE, MODERNIZACE AREÁLU VI.ETAPA - DOKUMENTACE PRO PROVEDENÍ STAVBY		DATUM : 03/2025
		STUPEŇ : DPS
		MĚŘÍTKO : 1:750/1:100
PODÉLNÝ PROFIL - KANALIZACE		08