


VZOROVÝ PŘÍČNÝ ŘEZ - VODOVOD

a) V KOMUNIKACI


b) VE VOLNÉM TERÉNU

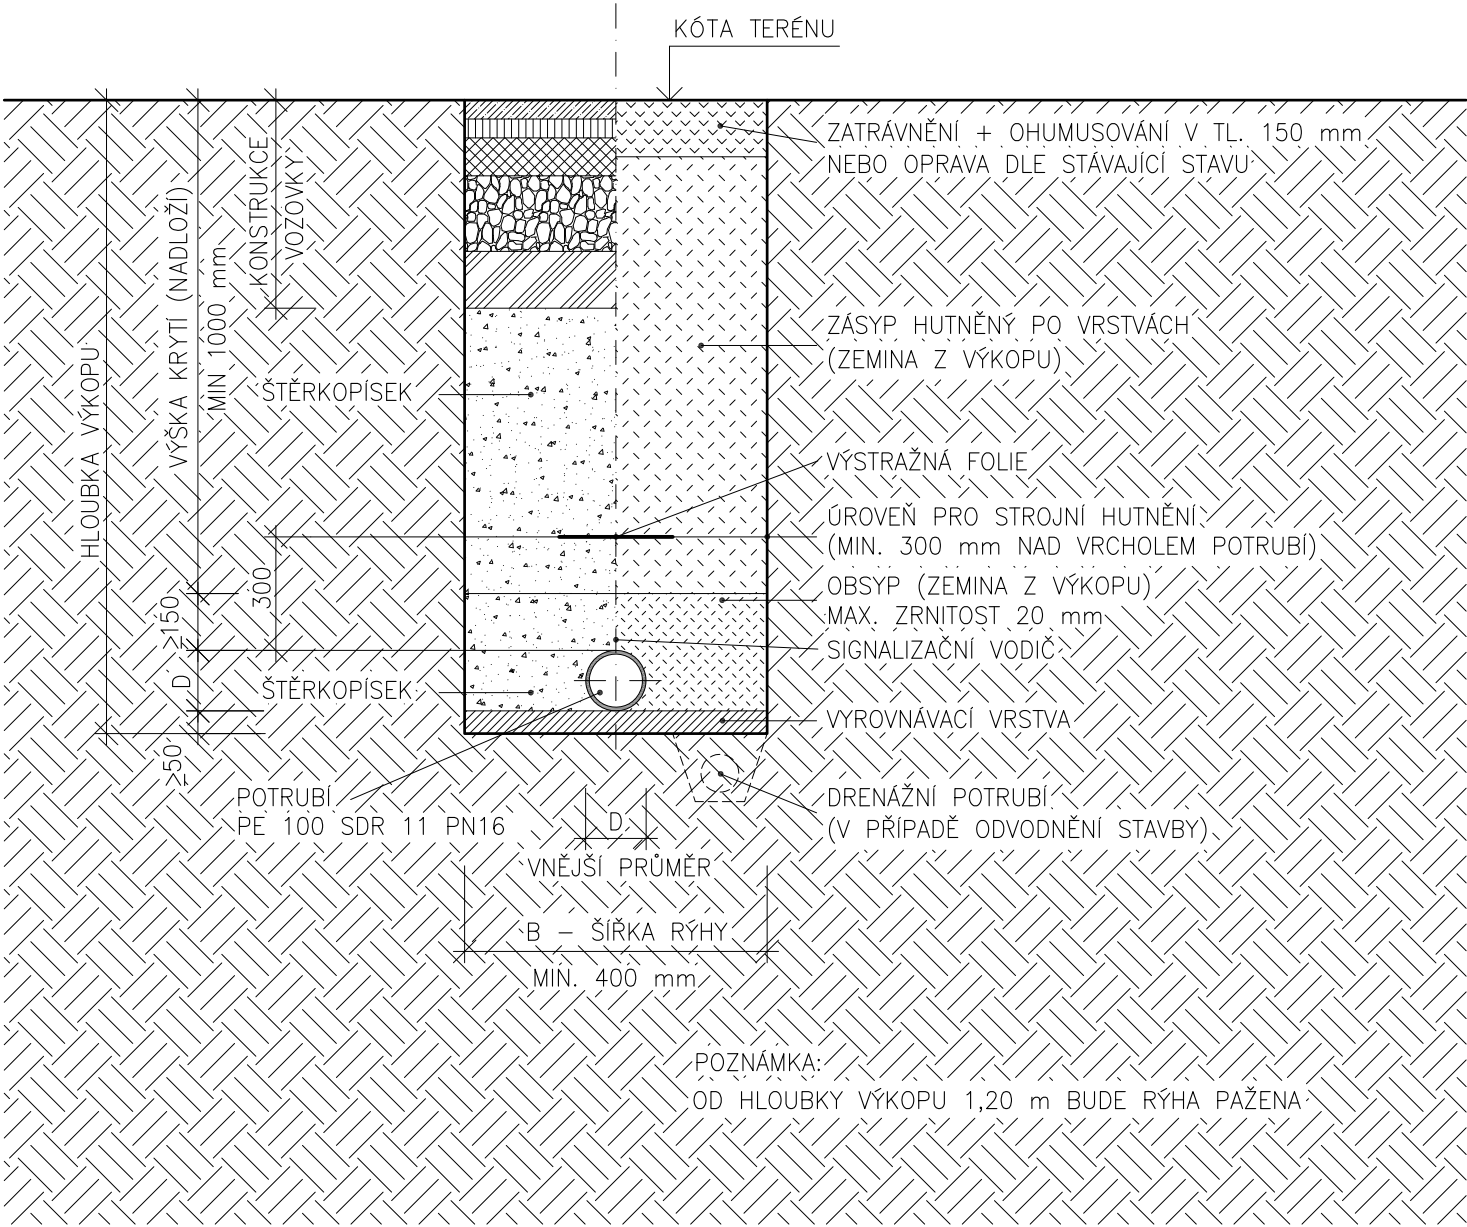

Legenda:

Potrubí:

- rozvod vody bude proveden z plastového potrubí PE100 SDR11 IPE 100 SDR 11 PN16, výrobce např. PIPE-LIFE Fatra
- nové potrubí bude uloženo do pískového hutněného lože, s dodržením min. krytím dle ČSN736005

ZODP. PROJEKTANT :	Ing. Radek Vondra	 pridos Na Potoce 648, Hradec Králové 11 tel., fax.: 495539037, IČO: 132 07 245 e-mail: pridos@email.cz	
VYPRACOVAL :	T. Balažovič		
INVESTOR :	Povodí Labe, státní podnik, Hradec Králové, Váta Nejedlého 951/8		
MÍSTO :	k.ú. Pardubice, areál Povodí Labe		
ODDÍL :	SO.04c - Vodovod		
AKCE : POVODŇOVÝ DVŮR PARDUBICE, MODERNIZACE AREÁLU I. ETAPA - DOKUMENTACE PRO STAVEBNÍ ŘÍZENÍ SO.02, SO.04, SO.05		DATUM :	03/2025
		STUPEŇ :	DPS
		MĚŘÍTKO :	1:20
VZOROVÝ PŘÍČNÝ ŘEZ - VODOVOD		03	