



VZOROVÝ PŘÍČNÝ ŘEZ - TEPLOVOD

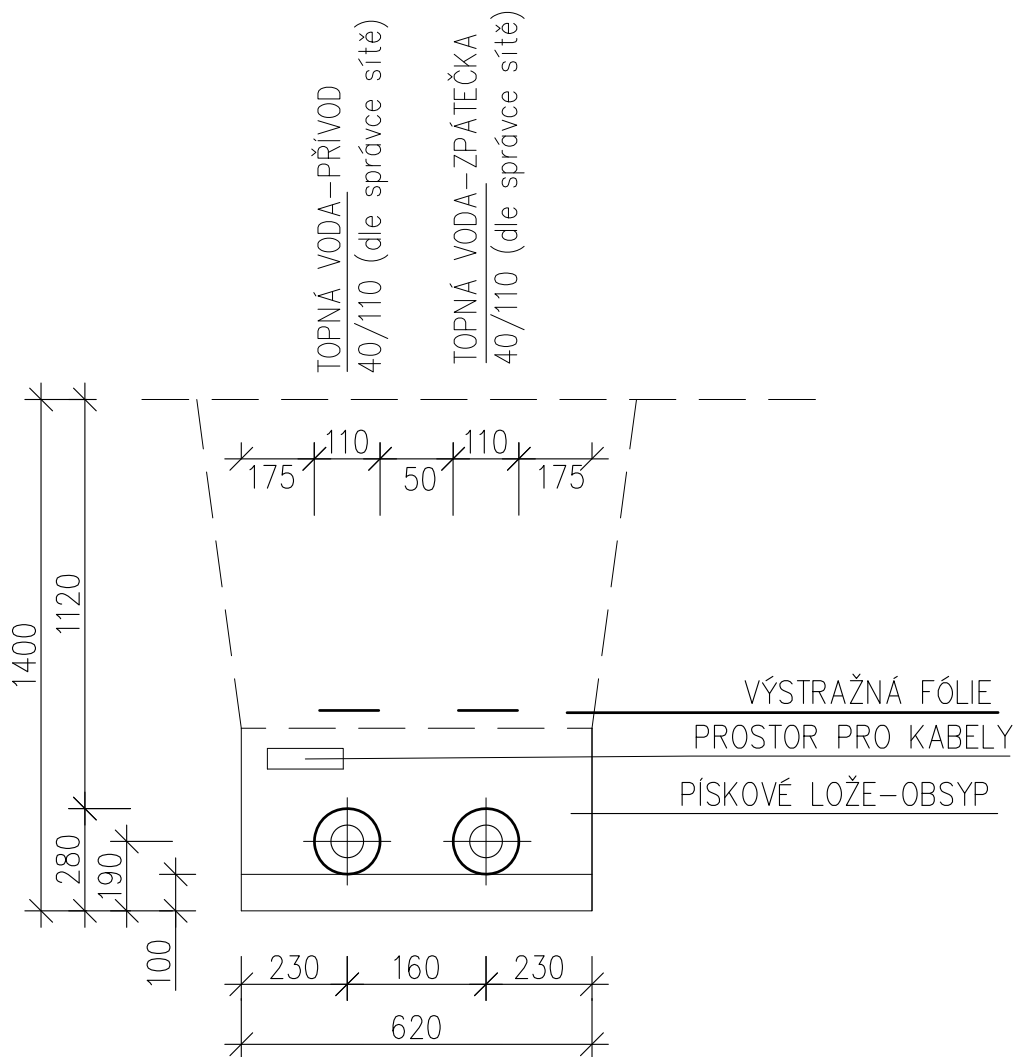

Legenda:

Potrubí:

- nové potrubí bude uloženo do pískového hutněného lože, s dodržáním min. krytím dle ČSN 73 6005

ZODP. PROJEKTANT :	Ing. Radek Vondra	 pridos Na Potoce 648, Hradec Králové 11 tel.,fax.: 495539037, IČO:132 07 245 e-mail: pridos@email.cz
VYPRACOVAL :	T. Balažovič	
INVESTOR :	Povodí Labe, státní podnik, Hradec Králové, Váta Nejedlého 951/8	
MÍSTO :	k.ú.Pardubice, areál Povodí Labe	
ODDÍL :	SO.04e - Teplovod	
AKCE : POVODŇOVÝ DVŮR PARDUBICE, MODERNIZACE AREÁLU I.ETAPA - DOKUMENTACE PRO STAVEBNÍ ŘÍZENÍ SO.02, SO.04, SO.05		DATUM : 03/2025 STUPEŇ : DPS MĚŘÍTKO : 1:20
VZOROVÝ PŘÍČNÝ ŘEZ - TEPOVOD		03