



SO-03-01. Úprava km 21,200 - 21,700

Vzorový příčný řez - přímá trať
M 1:100

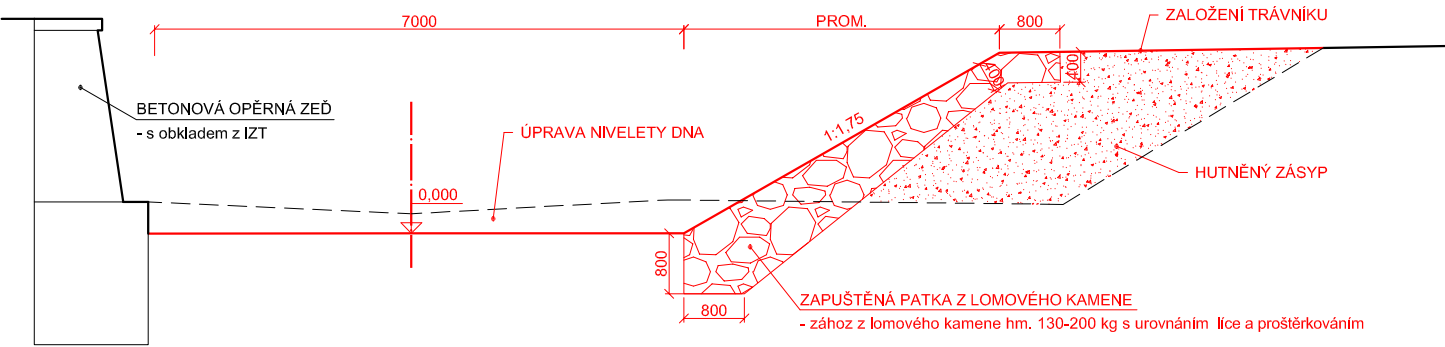


Vzorový příčný řez - v oblouku
M 1:100

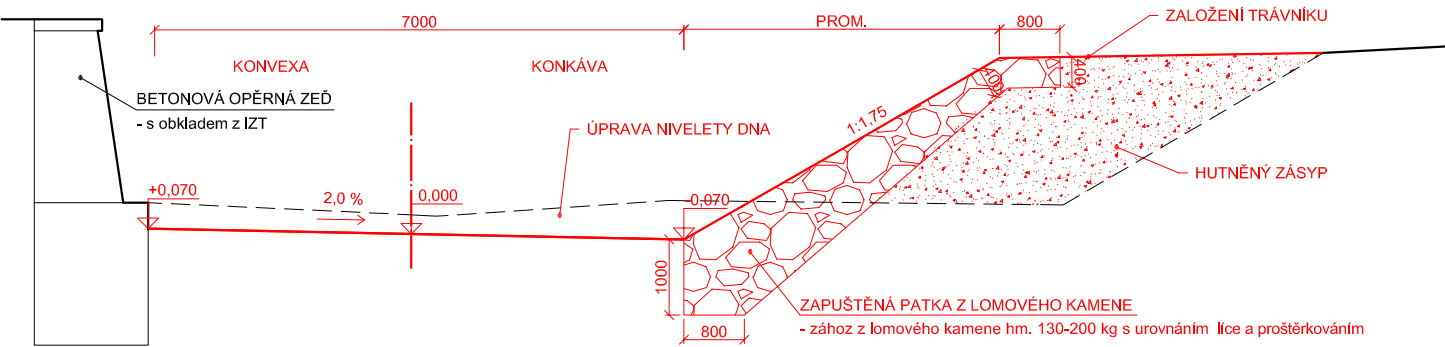


Detail zavázání opěrné zdi - km 21,526 - 21,536

Půdorys
M 1:100

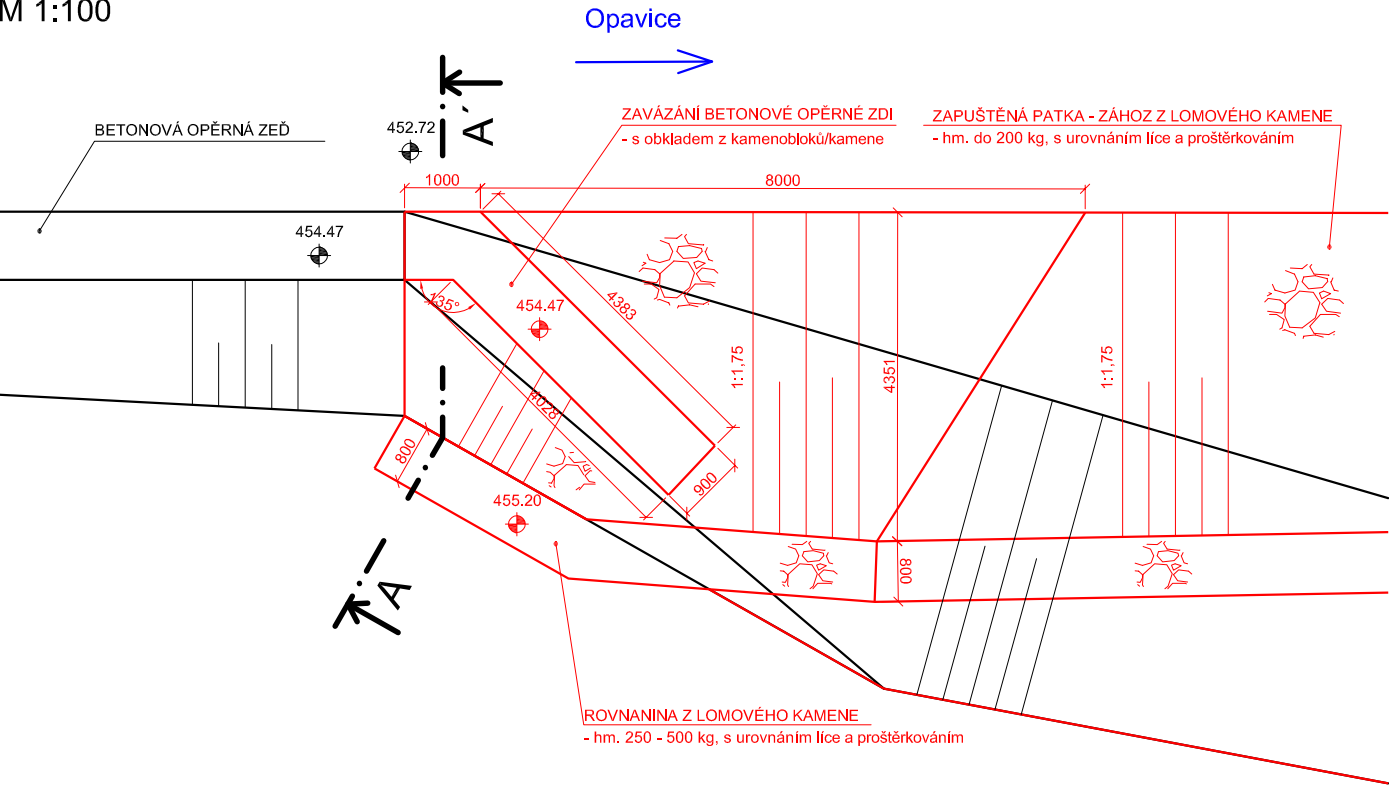

Detail zavázání opěrné zdi - km 21,526 - 21,536

Řez A-A'
M 1:100

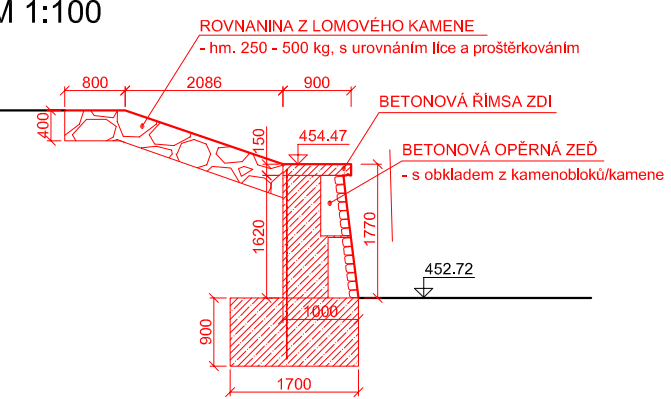

Výškový systém Balt p.v.
Souřadnicový systém: JTSK

 oddělení projekce Varenská 49, 701 26 Ostrava 1 tel. 596 657 111	PROJEKTANT: Ing. Dalibor Rajnoch	SOUPRAVA
	ZODPOVĚDNÝ PROJEKTANT: Ing. Dalibor Rajnoch	
	VEDOUcí ODDĚLENÍ: Ing. Dalibor Rajnoch	DATUM: květen 2025
	VEDOUcí ODBORU: Ing. Jiří Skalník	POČET A4: 1
VT Opavice, Holčovice, Hejnov, km 20,900 – 21,700 PŠ 2024 – stavba č. 8848 Details objektů SO–03–01. Úprava km 21,200 – 21,700		MĚŘITKO: 1:100
INVESTOR: Povodí Odry, státní podnik		STUPEŇ: DPS
OBEC: Holčovice		ARCHIVNÍ ČÍSLO: 06/25
STAVEBNÍ ÚŘAD: Město Albrechtice		ČÍSLO PŘÍLOHY: D.1.1.3.3.5