



SO-03-02. Stupeň km 21,242 (21,200)


Půdorys  
M 1:100

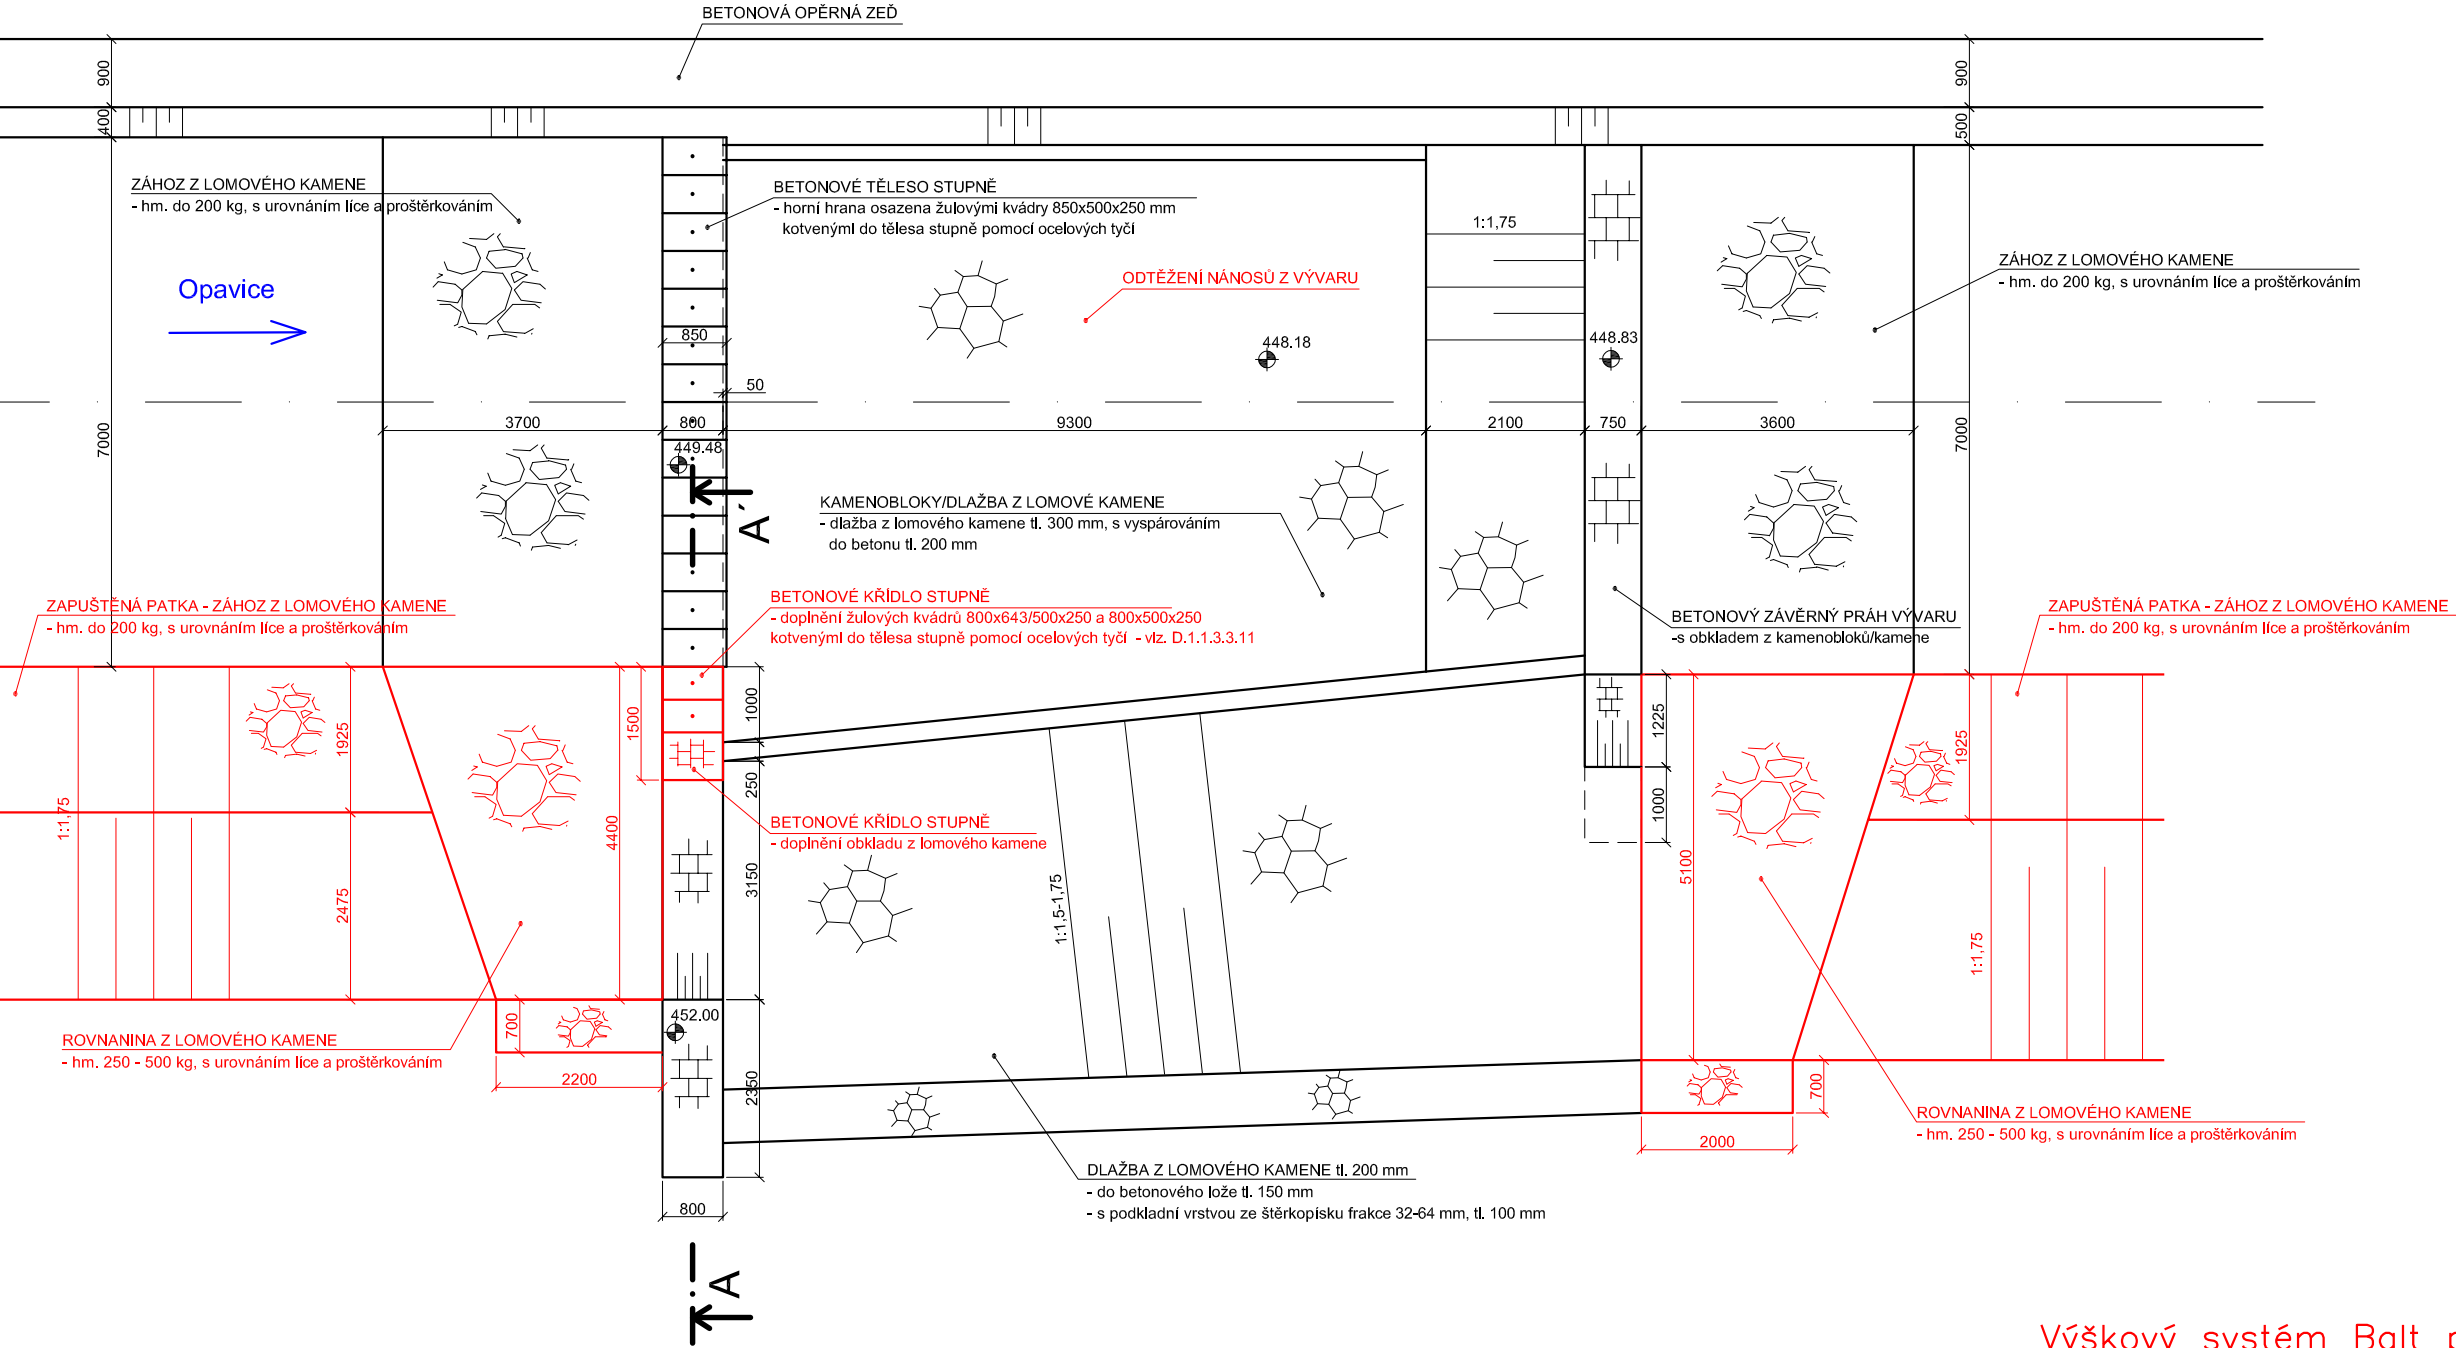

Řez A-A'  
M 1:100

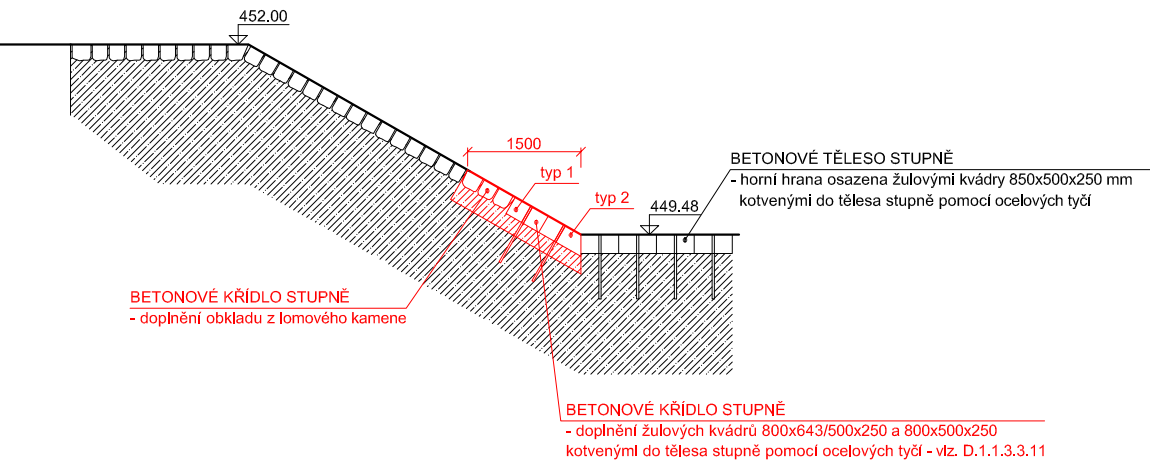

Výškový systém Balt p.v.  
Souřadnicový systém: JTSK

 oddělení projekce Varenská 49, 701 26 Ostrava 1 tel. 596 657 111	PROJEKTANT: Ing. Dalibor Rajnoch	SOUPRAVA
	ZODPOVĚDNÝ PROJEKTANT: Ing. Dalibor Rajnoch	
	VEDOUcí ODDĚLENÍ: Ing. Dalibor Rajnoch	DATUM: květen 2025
	VEDOUcí ODBORU: Ing. Jiří Skalník	POČET A4: 3
VT Opavice, Holčovice, Hejnov, km 20,900 – 21,700 PŠ 2024 – stavba č. 8848 Detaily objektů SO-03-02. Stupeň km 21,242 (21,200)?	MĚŘITKO: 1:100	STUPEŇ: DPS
	ARCHIVNÍ ČÍSLO: 06/25	ČÍSLO PŘÍLOHY:
	INVESTOR: Povodí Odry, státní podnik	D.1.1.3.3.6
	OBEC: Holčovice	
STAVEBNÍ ÚŘAD: Město Albrechtice		