
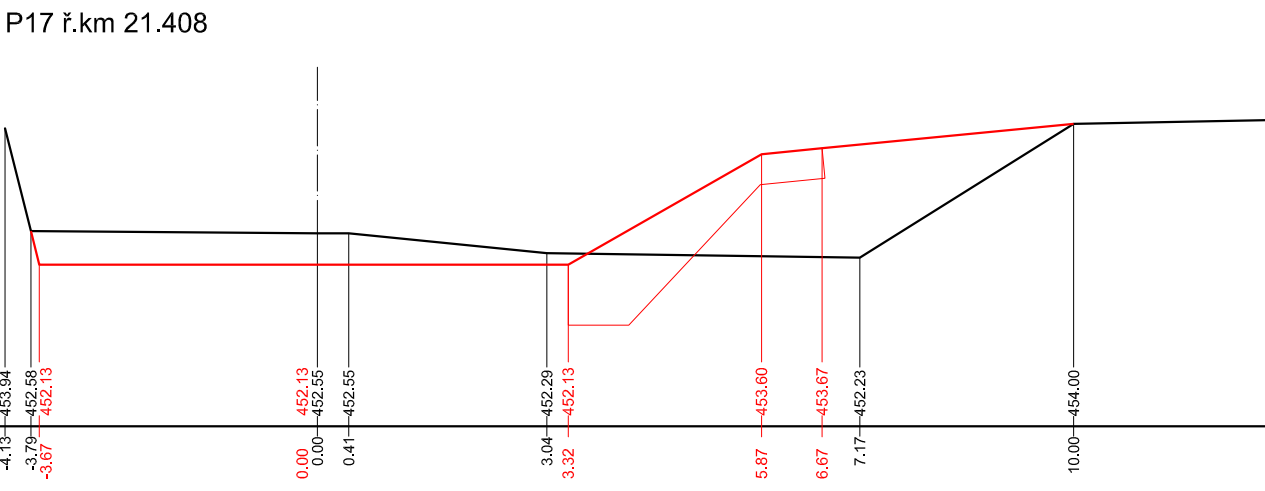
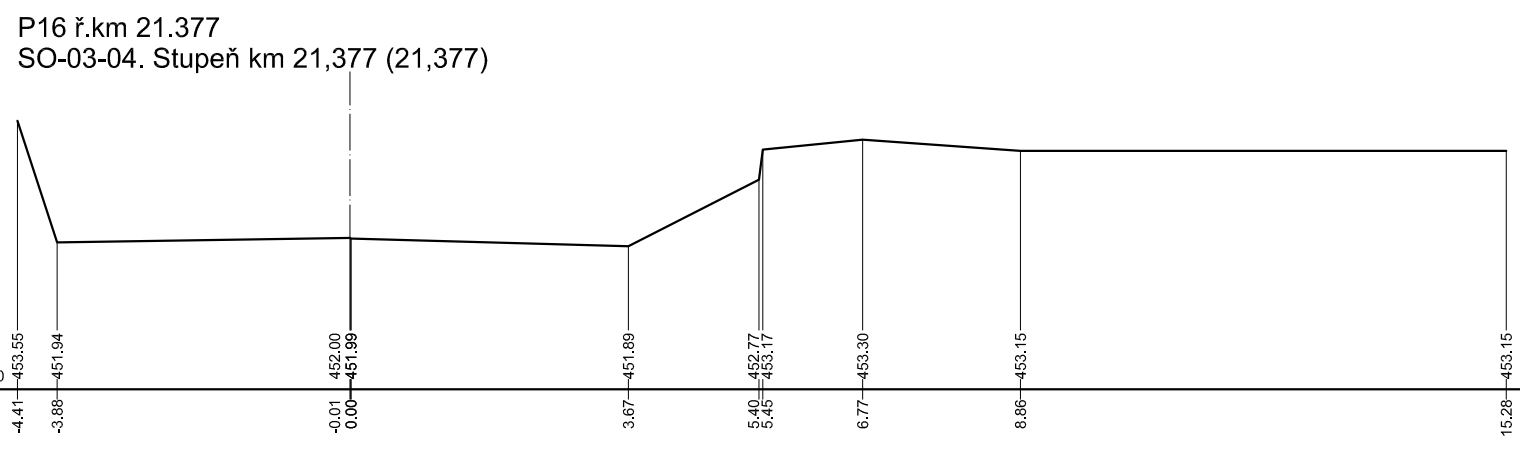
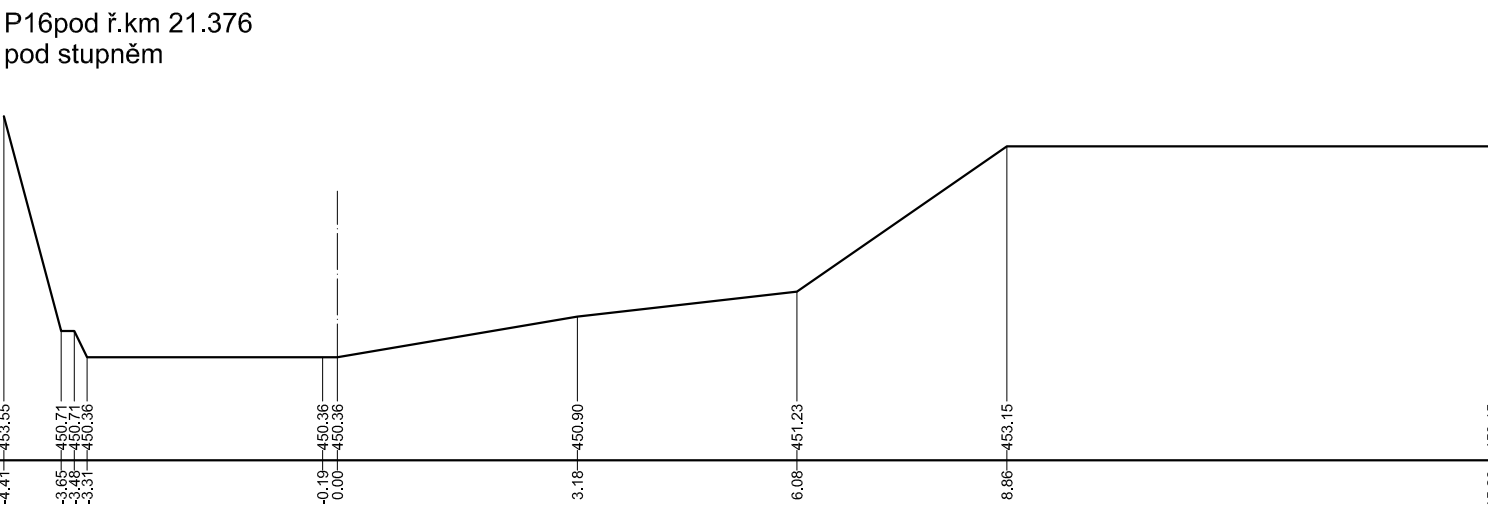
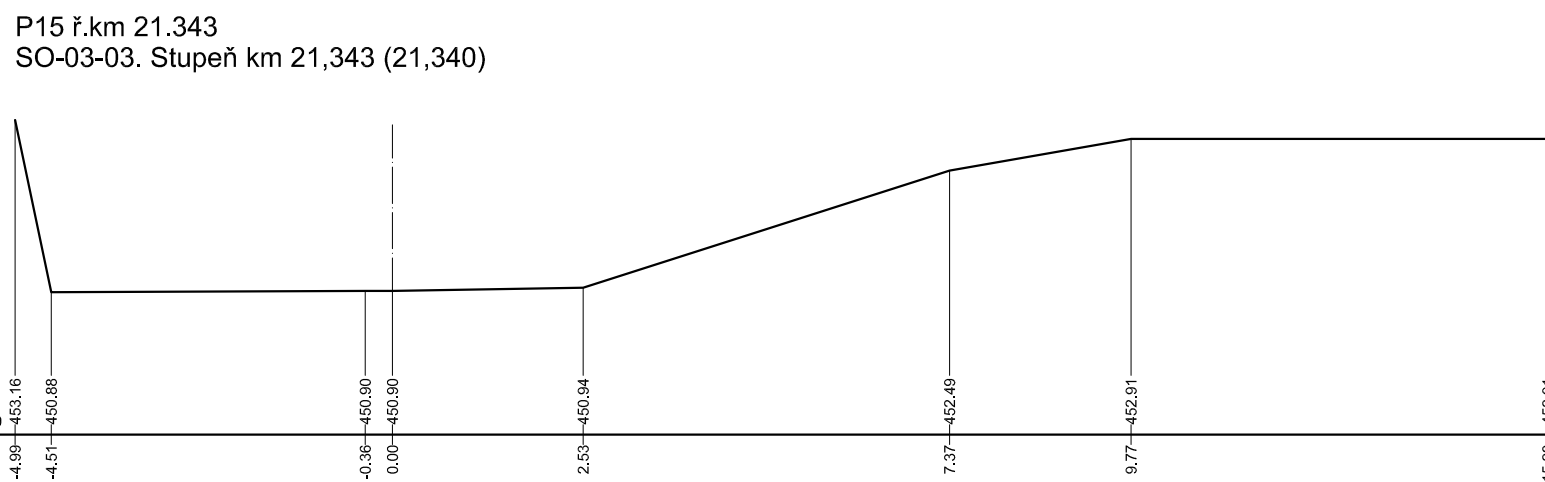
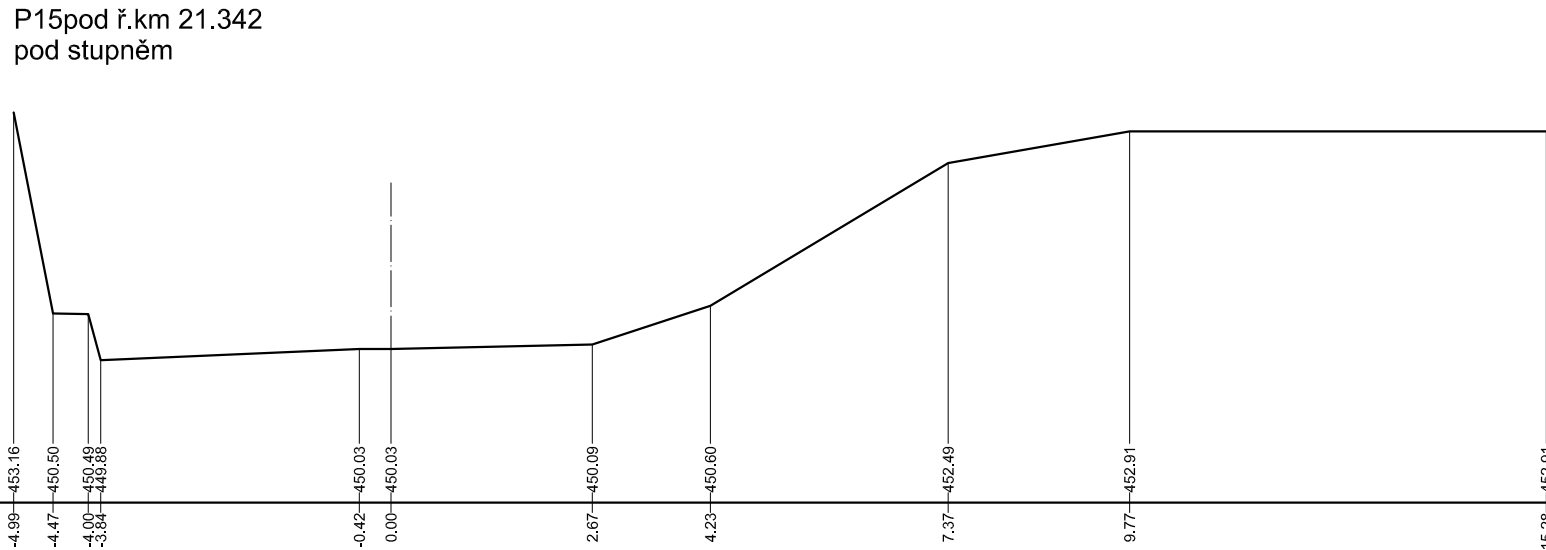
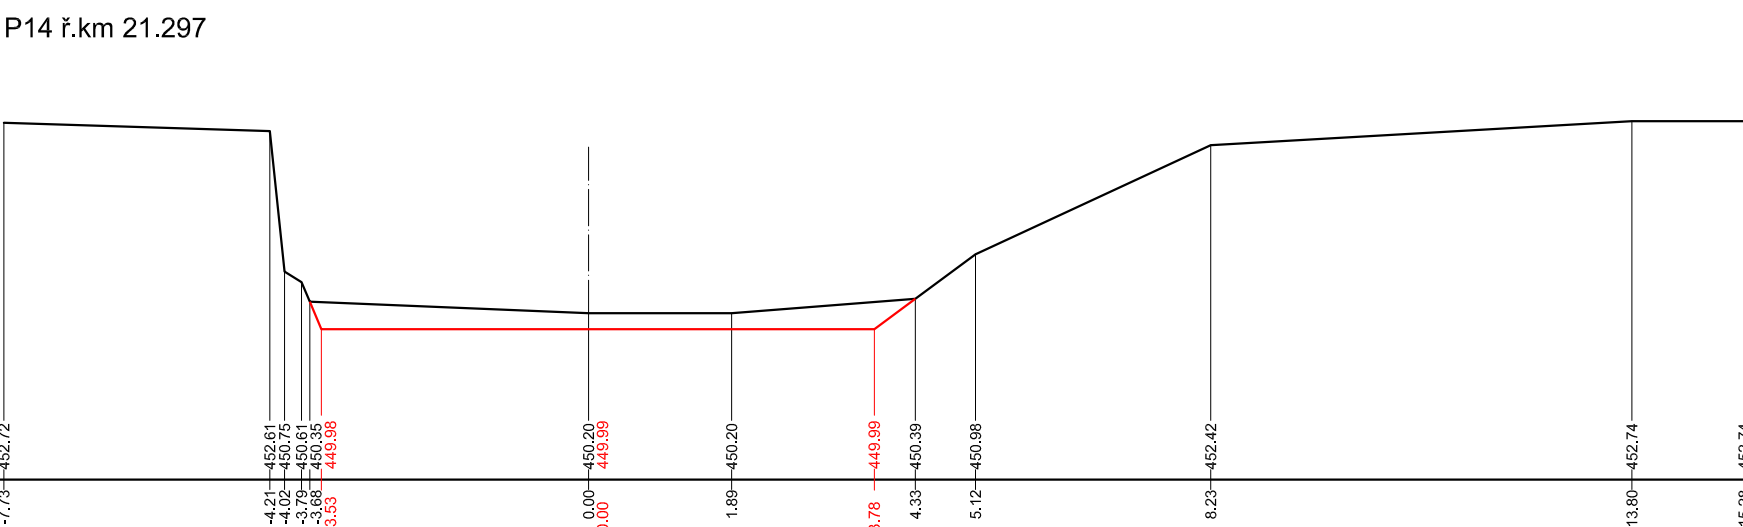
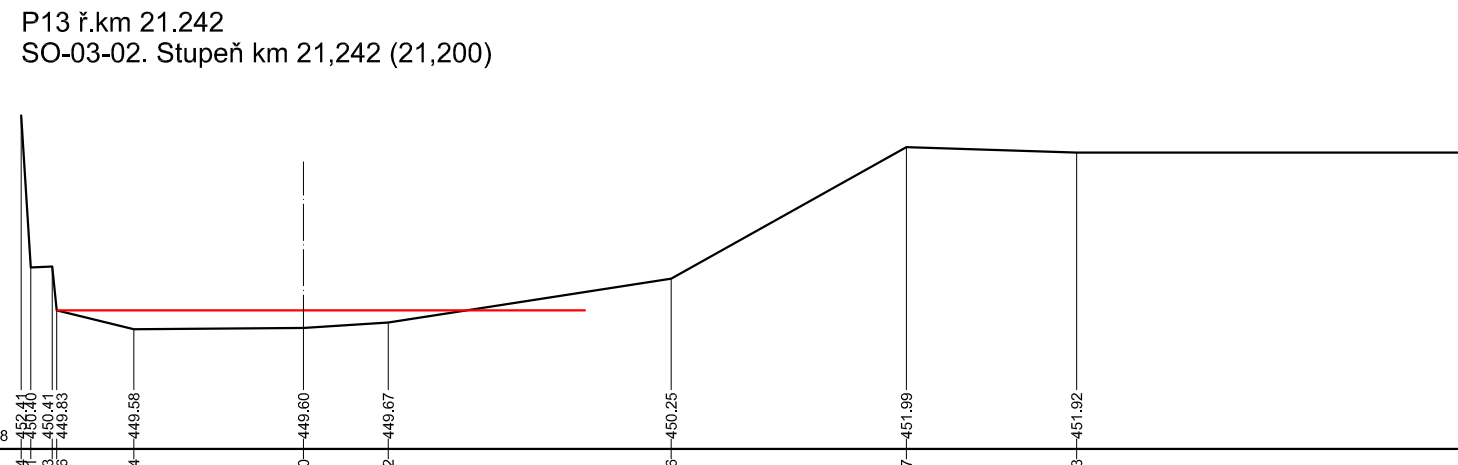
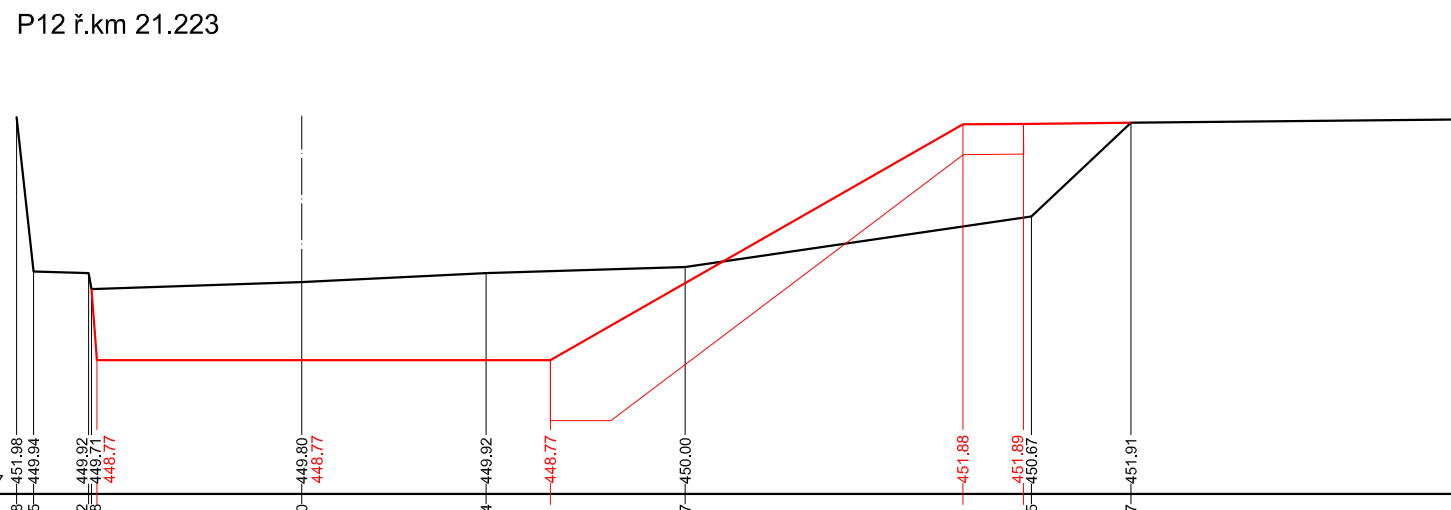
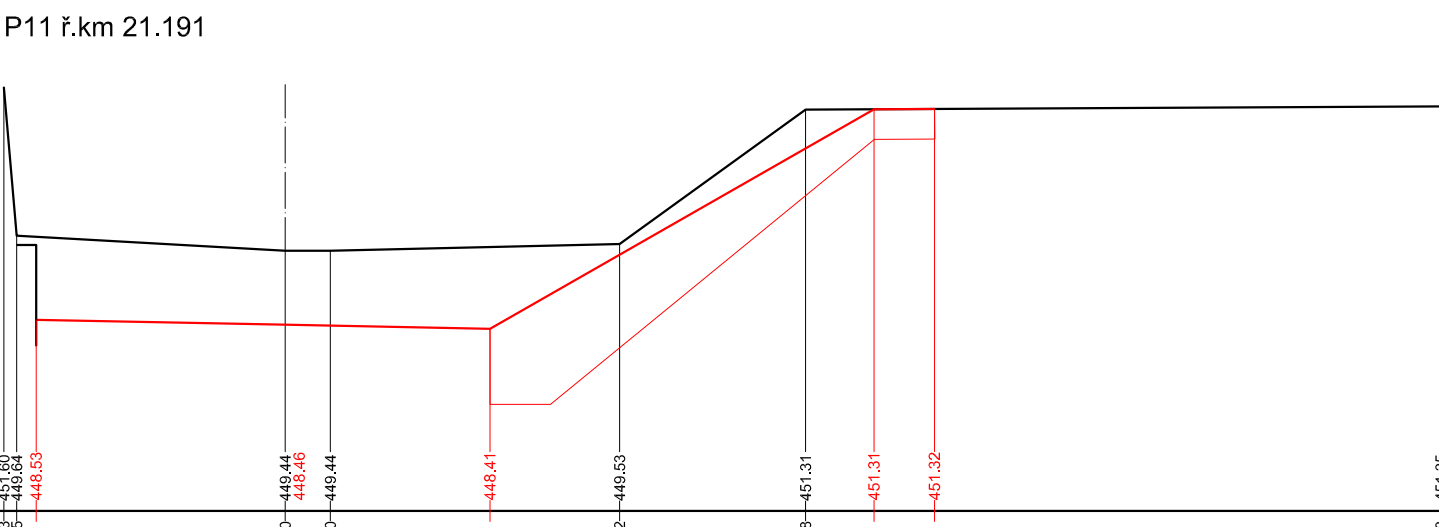
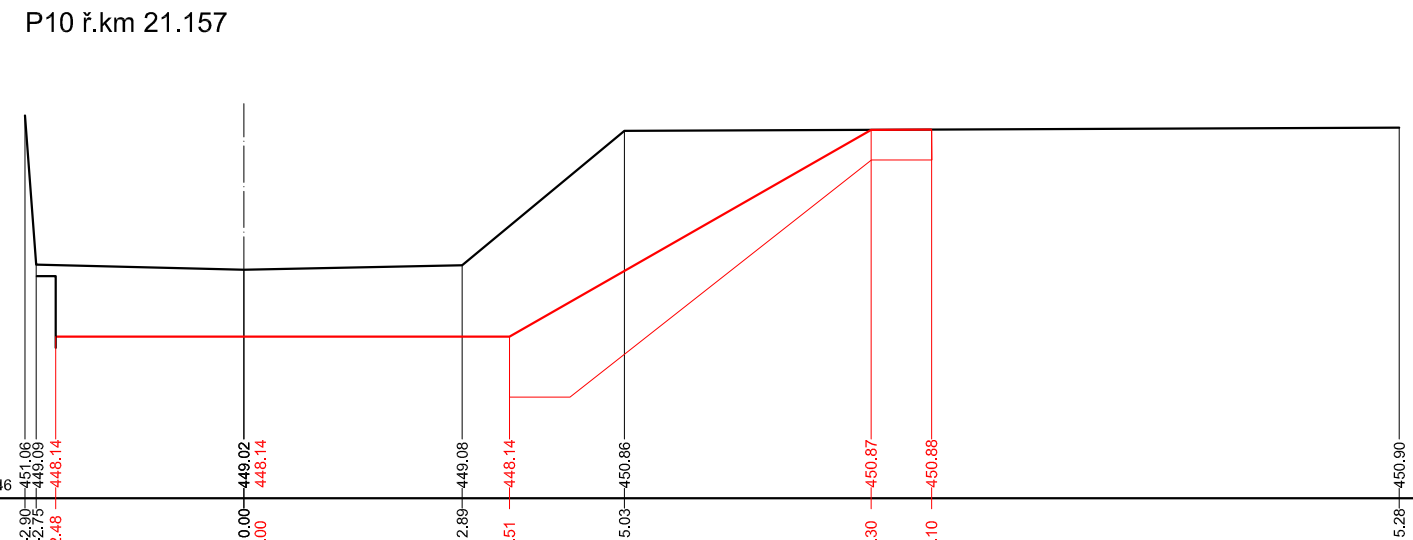
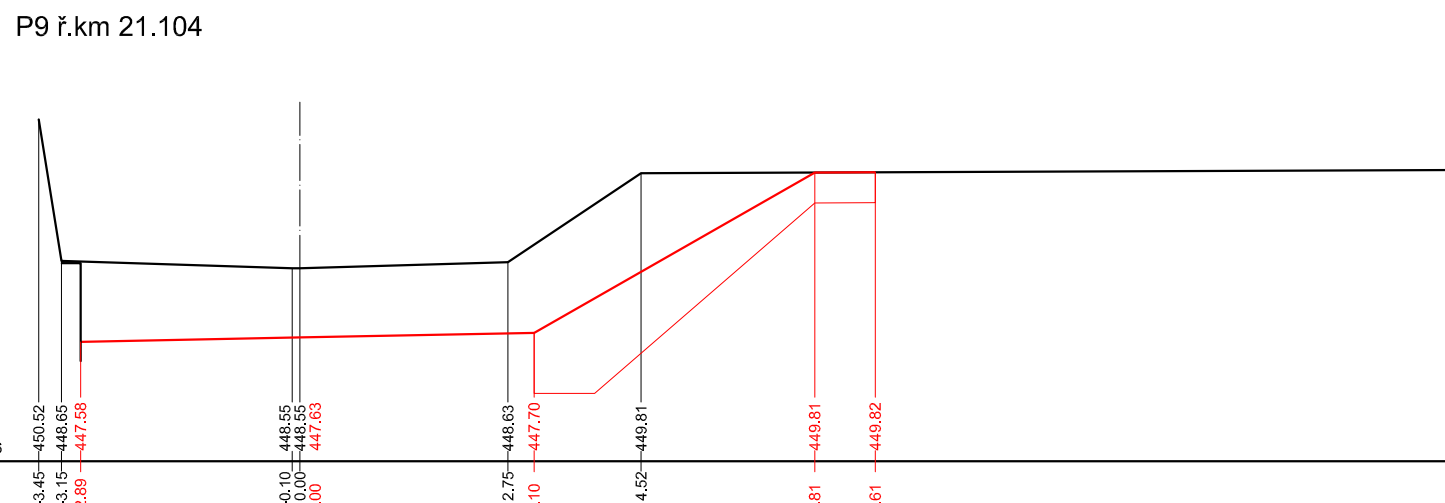
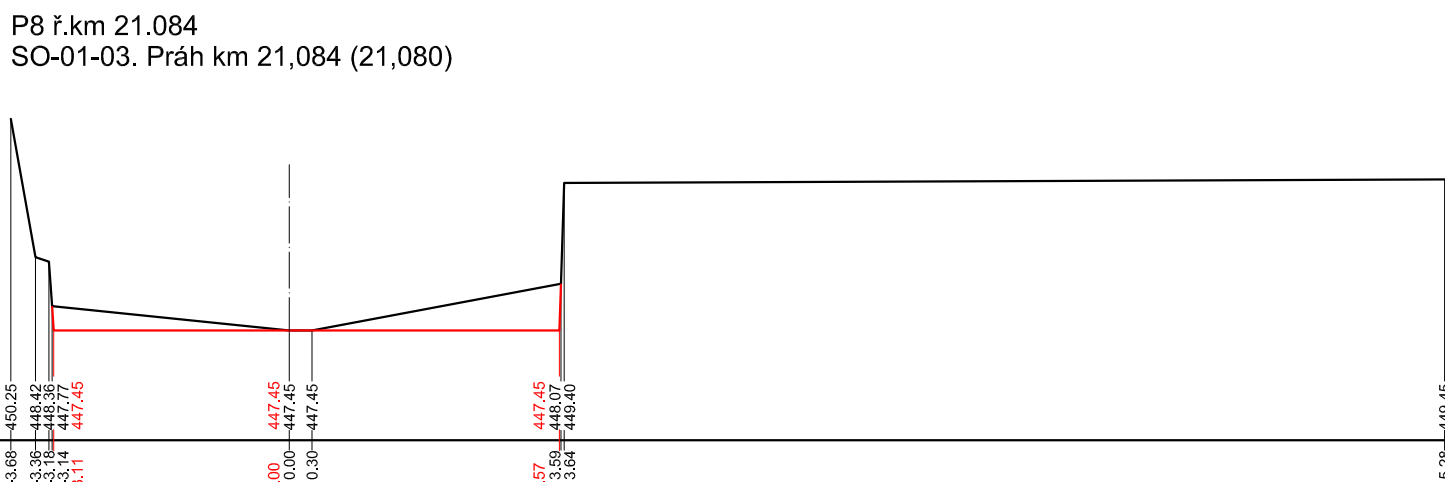
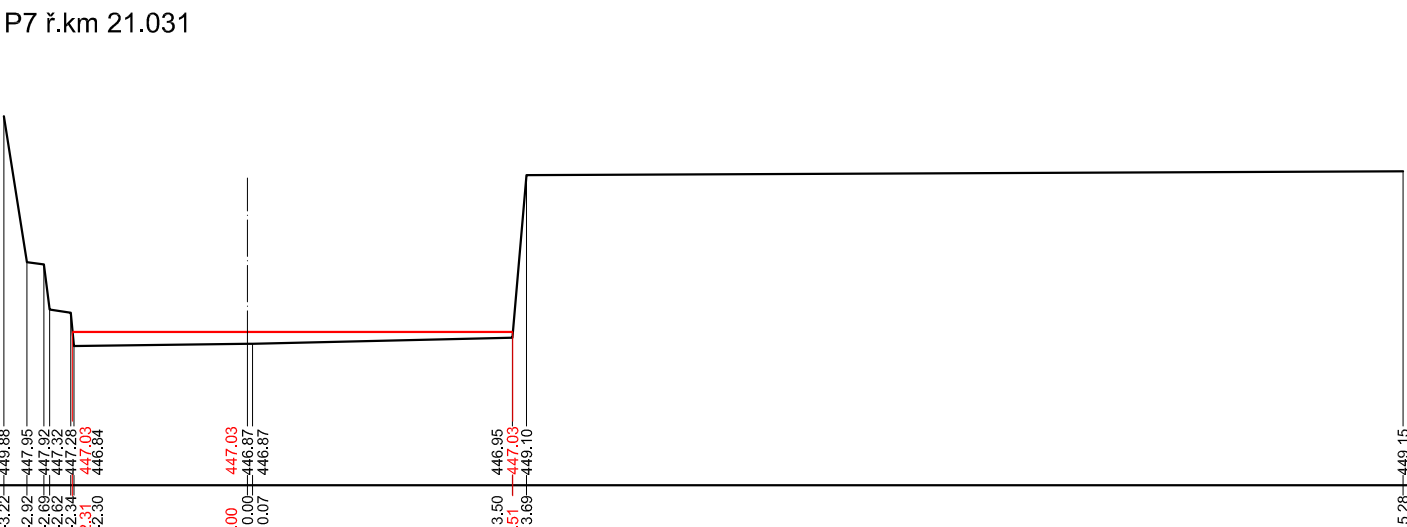
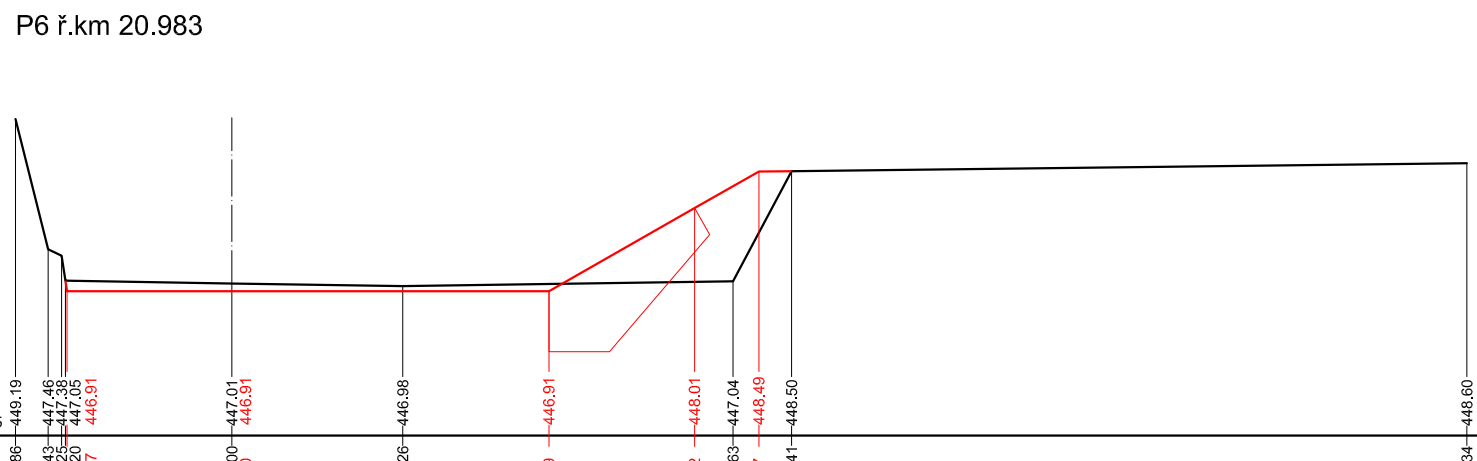
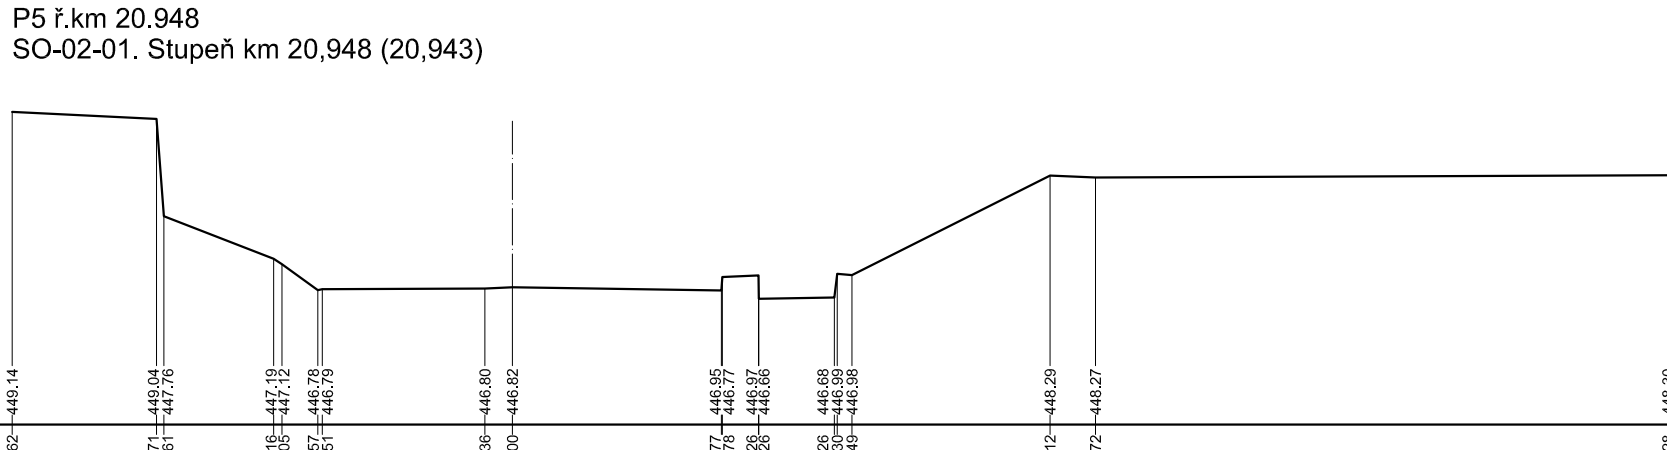
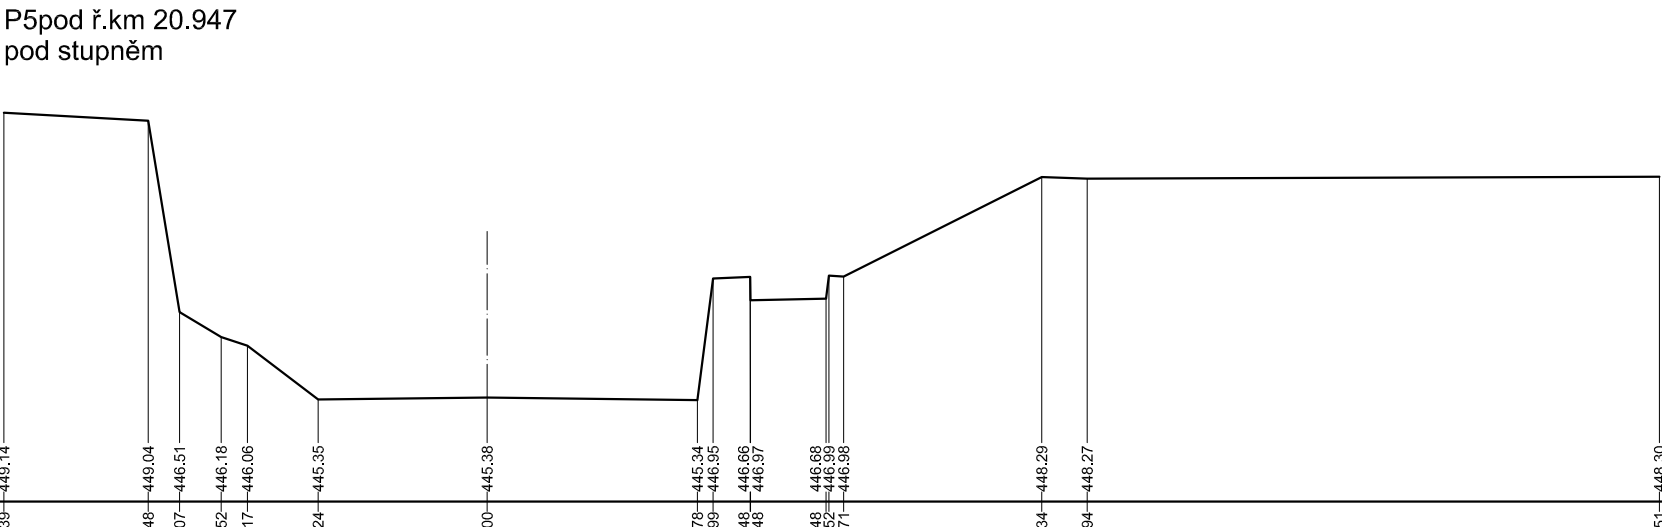
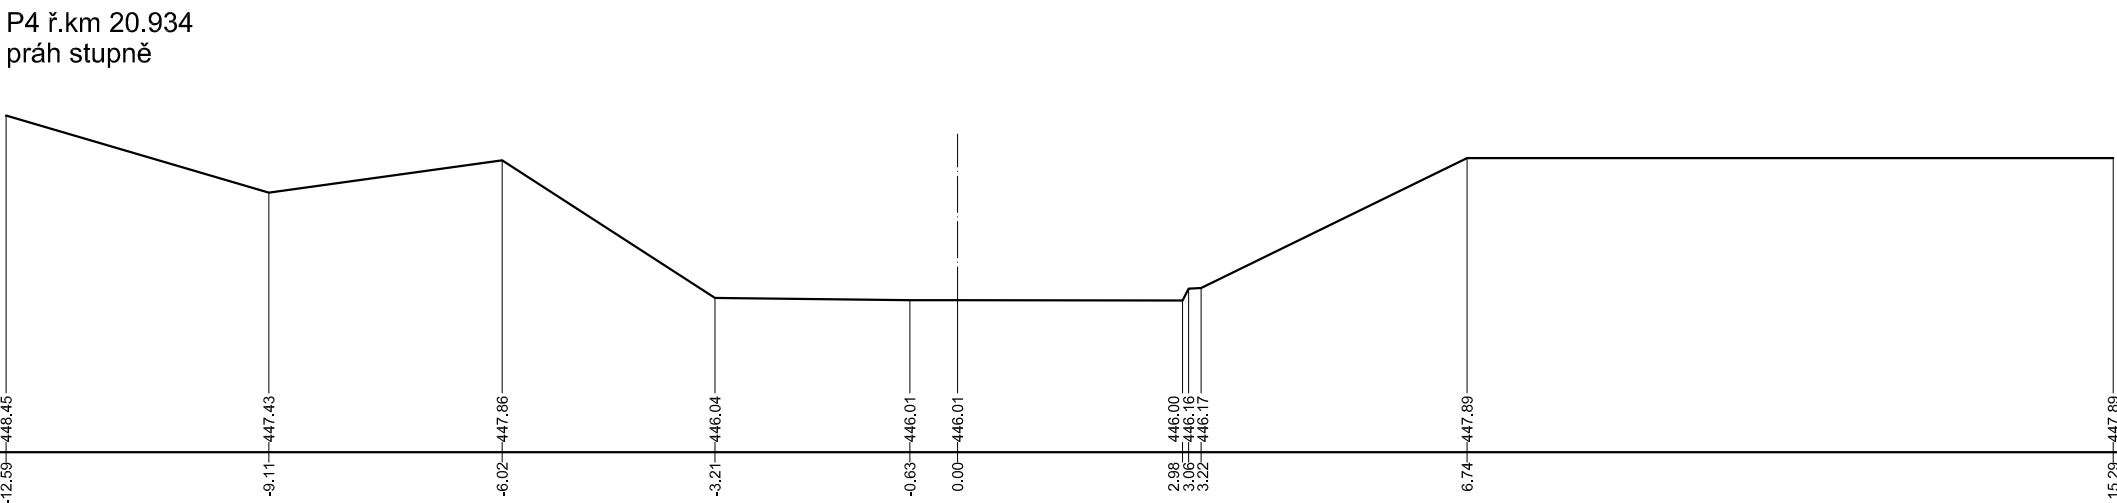
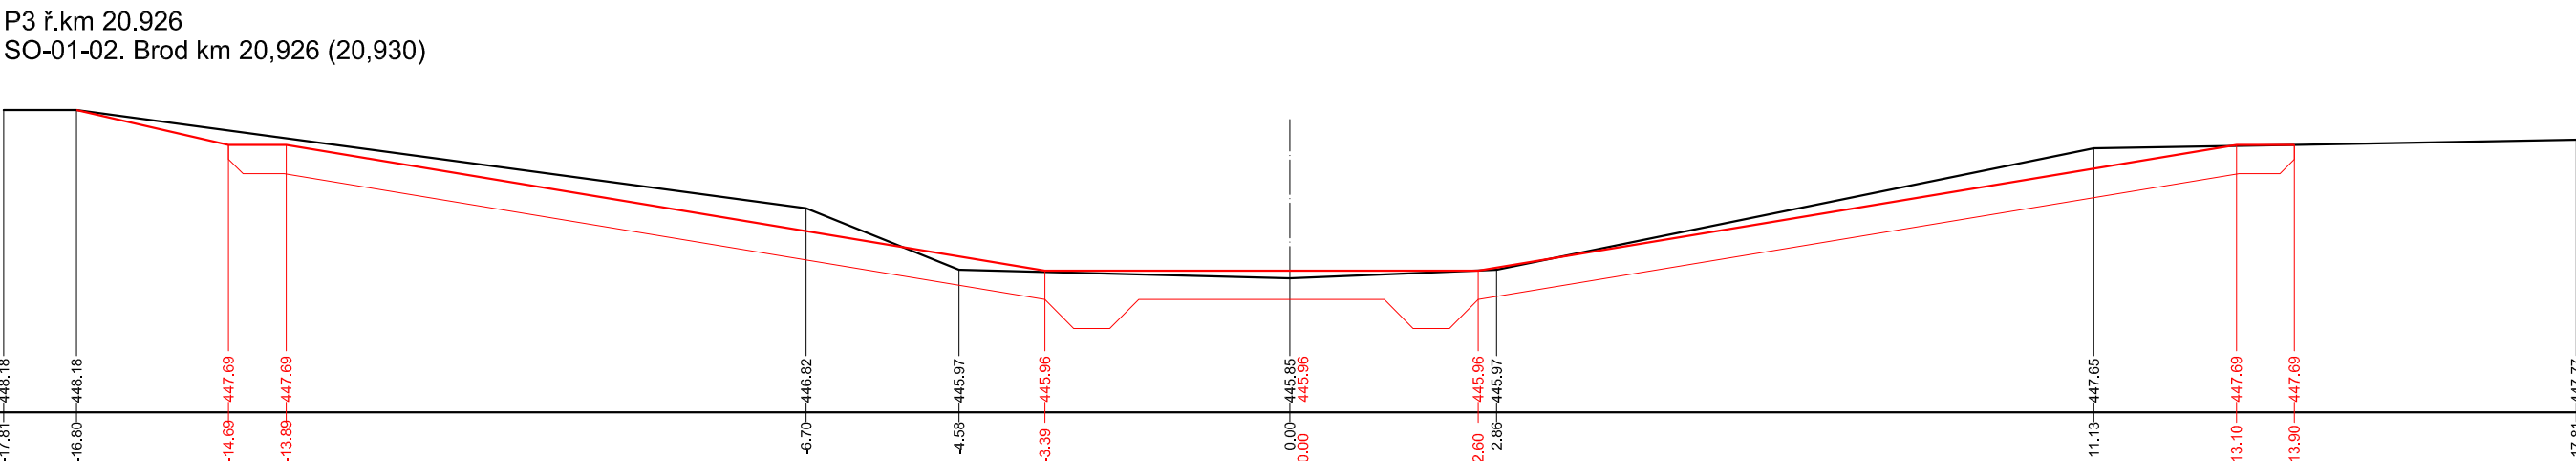
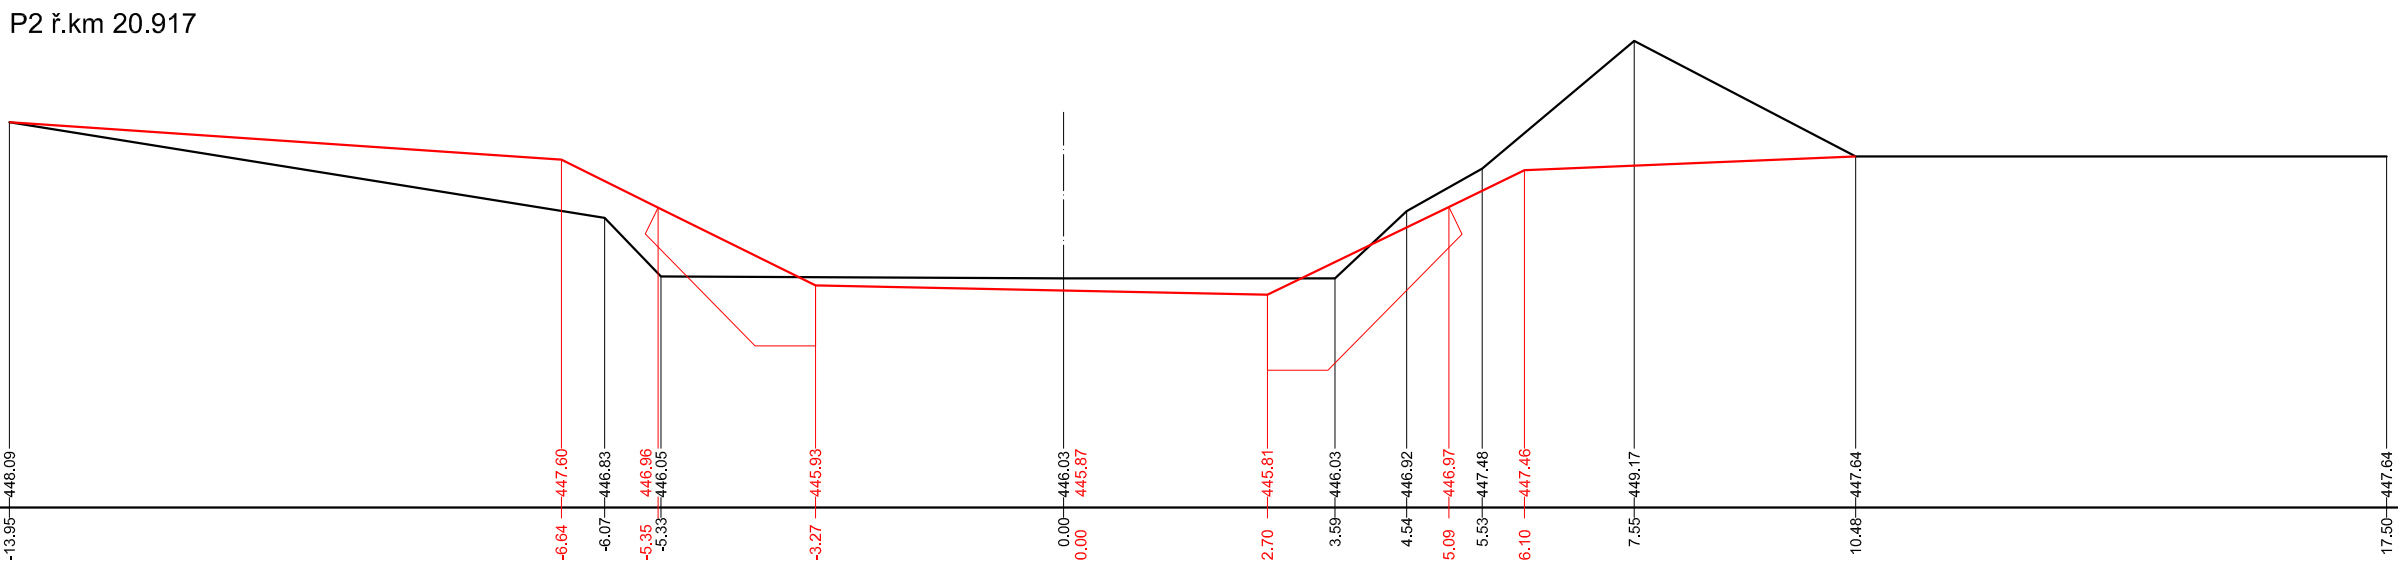


Příčné řezy 1. část

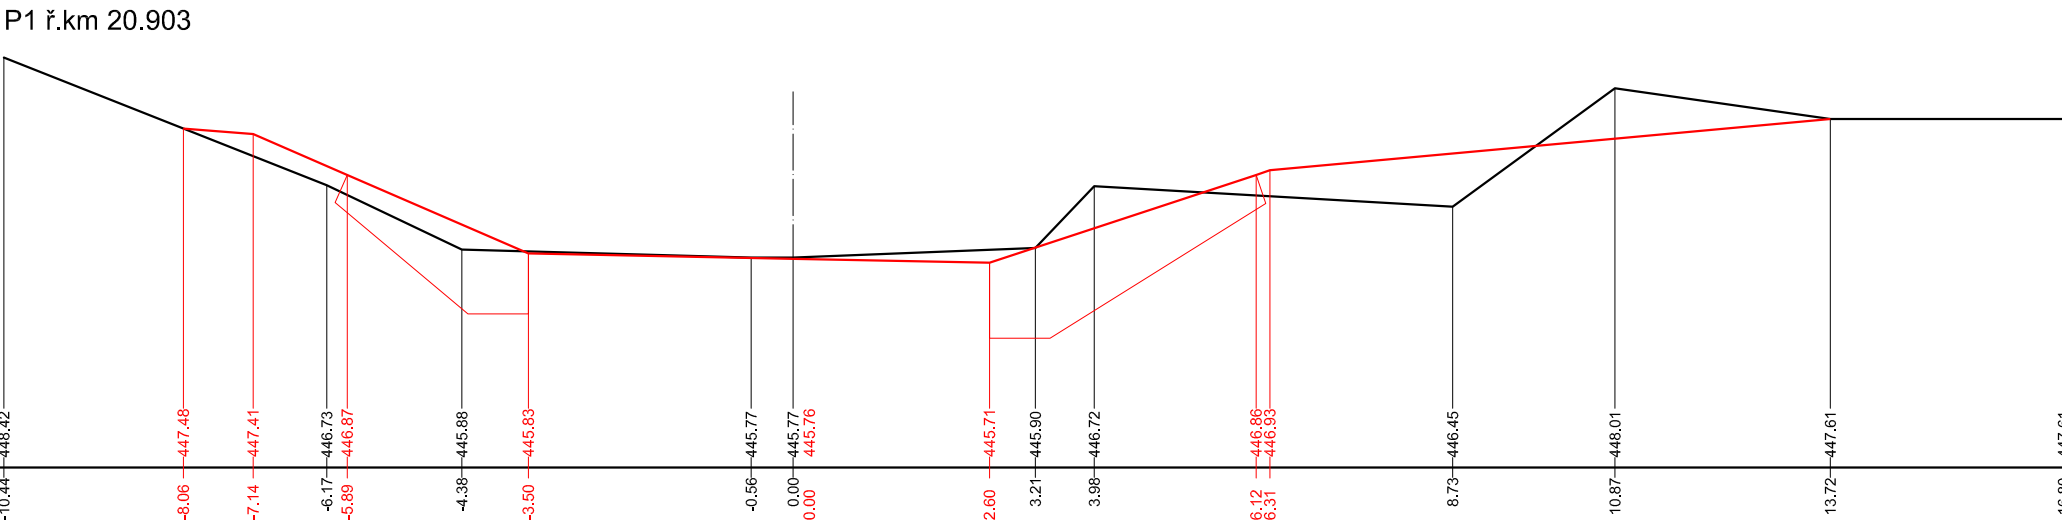

Výškový systém Balt p.v.
Souřadnicový systém: JTSK

 oddělení projekce Varenská 49, 701 26 Ostrava I tel. 596 637 111	PROJEKTANT: Ing. Dalibor Rajnoch	SOUPRAVA POČET A4: 6 MĚŘÍTKO: 1:100 STUPEŇ: DPS ARCHIVNÍ ČÍSLO: 06/25 ČÍSLO PŘÍLOHY: D.1.1.3.1.1
	ZODPOVĚDNÝ PROJEKTANT: Ing. Dalibor Rajnoch	
	VEDOUcí ODBĚRNÍ: Ing. Dalibor Rajnoch	
	VEDOUcí ODBORU: Ing. Jiří Skolník	
INVESTOR: Povodí Odry, státní podnik		DATUM: květen 2025
OBEC: Holčovice		STAVEBNÍ ÚŘAD: Město Albrechtice