



SO-02-01. Stupeň km 20,948 (20,943)

Půdorys
M 1:100

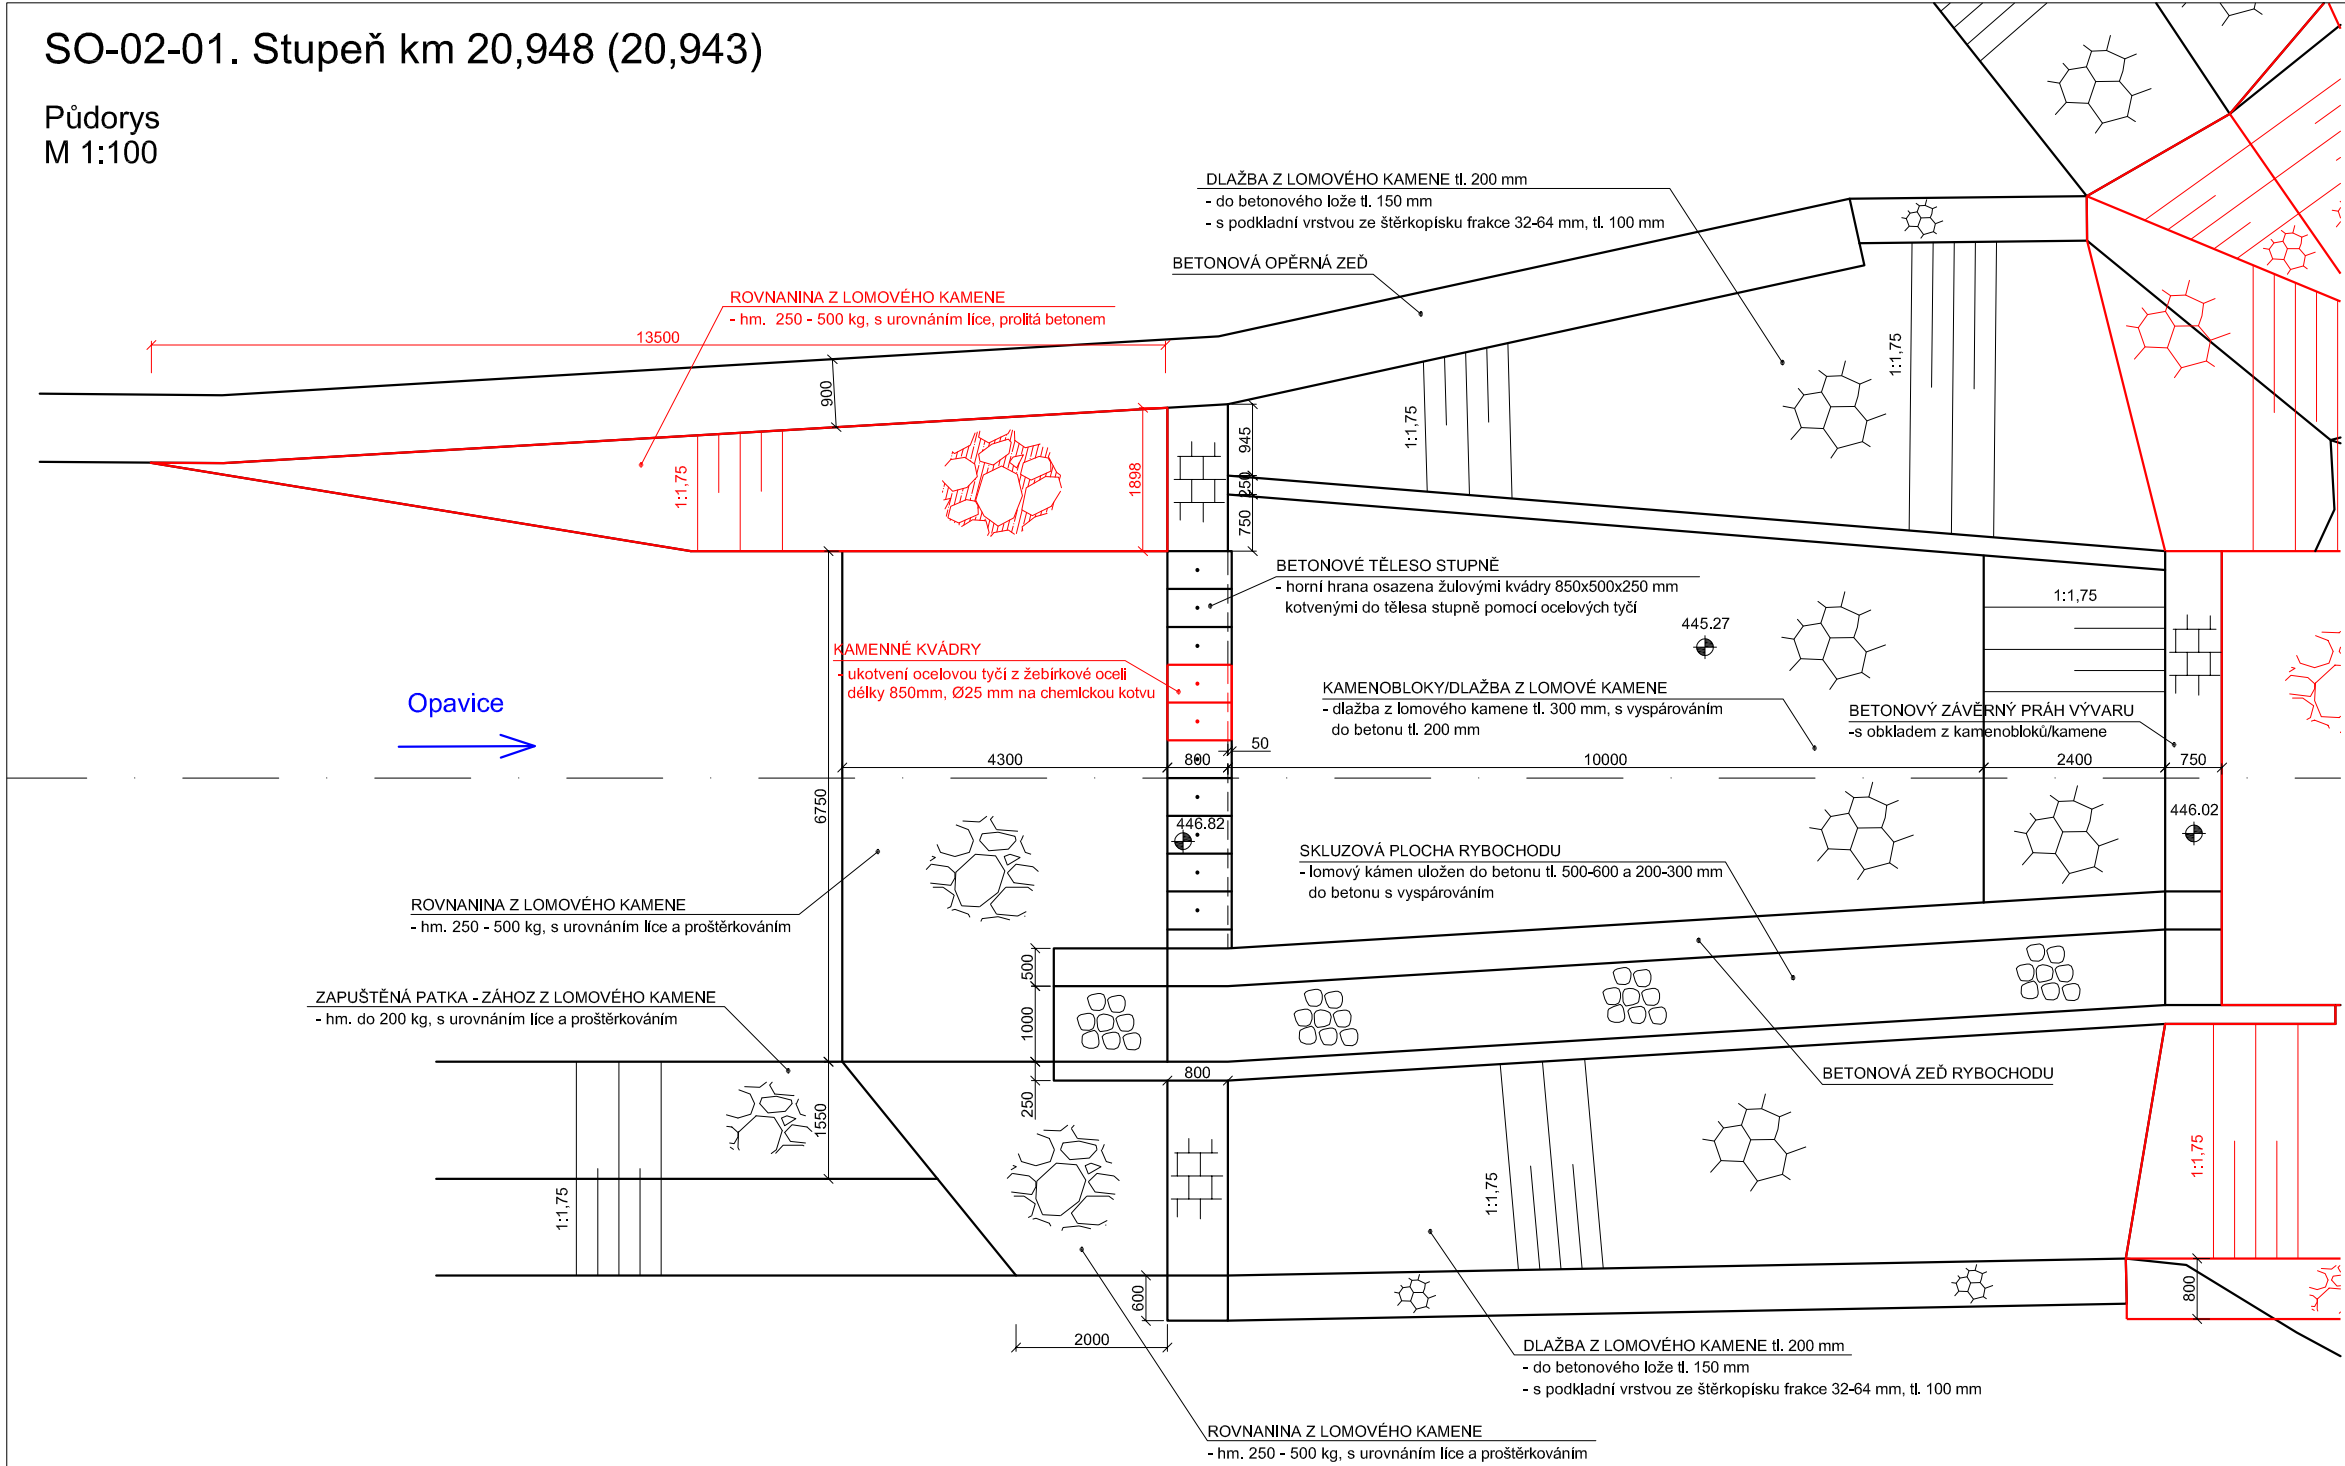

Výškový systém Balt p.v.
Souřadnicový systém: JTSK

 oddělení projekce Varenská 49, 701 26 Ostrava 1 tel. 596 657 111	PROJEKTANT: Ing. Dalibor Rajnoch	SOUPRAVA
	ZODPOVĚDNÝ PROJEKTANT: Ing. Dalibor Rajnoch	
	VEDOUcí ODDĚLENÍ: Ing. Dalibor Rajnoch	DATUM: květen 2025
	VEDOUcí ODBORU: Ing. Jiří Skalník	
VT Opavice, Holčovice, Hejnov, km 20,900 – 21,700 PŠ 2024 – stavba č. 8848 Detaily objektů SO-02-01. Stupeň km 20,948 (20,943)		POČET A4: 2
		MĚŘITKO: 1:100
		STUPEŇ: DPS
		ARCHIVNÍ ČÍSLO: 06/25
INVESTOR: Povodí Odry, státní podnik		ČÍSLO PŘÍLOHY: D.1.1.3.3.4
OBEC: Holčovice	STAVEBNÍ ÚŘAD: Město Albrechtice	