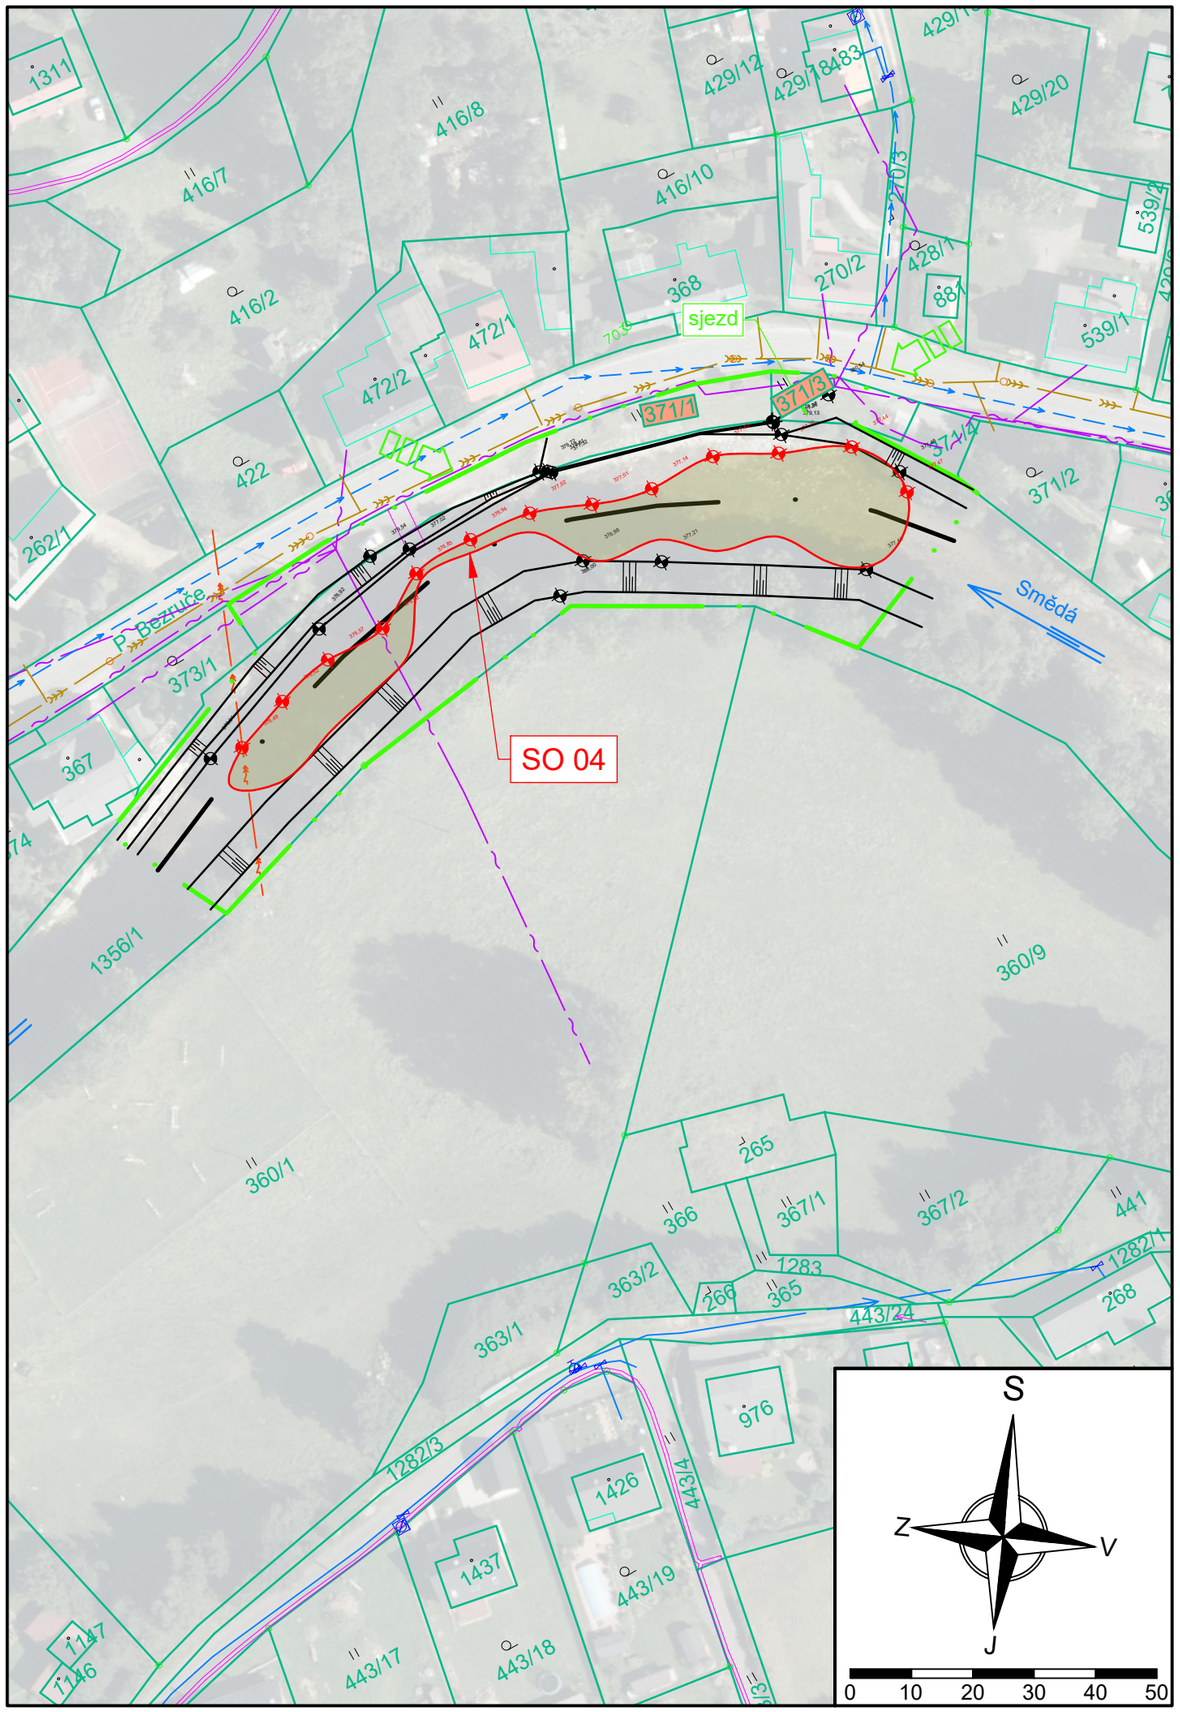

Seznam dotčených pozemků

k.ú. Hejnice (638196)					
p. č.	druh pozemku	vlastník	způsob dotčení	využití	plocha m^2
371/1	trvalý travní porost	Město Hejnice	dočasné	přístup	$^{598}/_{598}$
371/3	trvalý travní porost	Město Hejnice	dočasné	přístup	$^{111}/_{168}$

Legenda:

- návrhový stav
- stávající stav
- katastr nemovitostí
- katastr nemovitostí - vnitřní kresba
- hranice staveniště
- kanalizace
- vodovod
- nadzemní vedení NN, do 1 kV
- nadzemní vedení VN, do 35 kV
- sdělovací kabel, nadzemní
- plynovod STL
- věcná břemena
- zařízení staveniště
- 310/6 dotčený pozemek
- vjezd na staveniště

Poznámky:

Zakreslení inženýrských sítí je pouze orientační. Zhotovitel provede vytyčení a navrhne příslušná opatření proti poškození v souladu s podmínkami správců sítí viz příloha E dokladová část.

Kótováno v milimetrech, výškové kóty v metrech.
Souřadný systém S-JTSK, výškový systém B.p.v.

Ved. odd. proj.	Ing. P. Vávra		**Autor. inženýr**	Ing. S. Winkler	
Vypracoval	Ing. S. Winkler	Winkler	**Zodp. proj.**	Ing. S. Winkler	
Kraj: Liberecký	**Obec:** Hejnice		**K.Ú.:** Hejnice (638196)		
Investor: Povodí Labe, státní podnik					

Název akce:

Smědá, Hejnice, obnova koryta v ř. km 36,570 - 37,600

Obsah:

Koordinační situace - SO 04

Povodí Labe, státní podnik
Víta Nejedlého 951/8
Slezské Předměstí
500 03 Hradec Králové

Datum	červenec 2025
Formát	A3
Stupeň dok.	ZD
Číslo zakázky	3744
Číslo stavby	119251027
Měřítko	1:1000
Č. přílohy	C.2.2