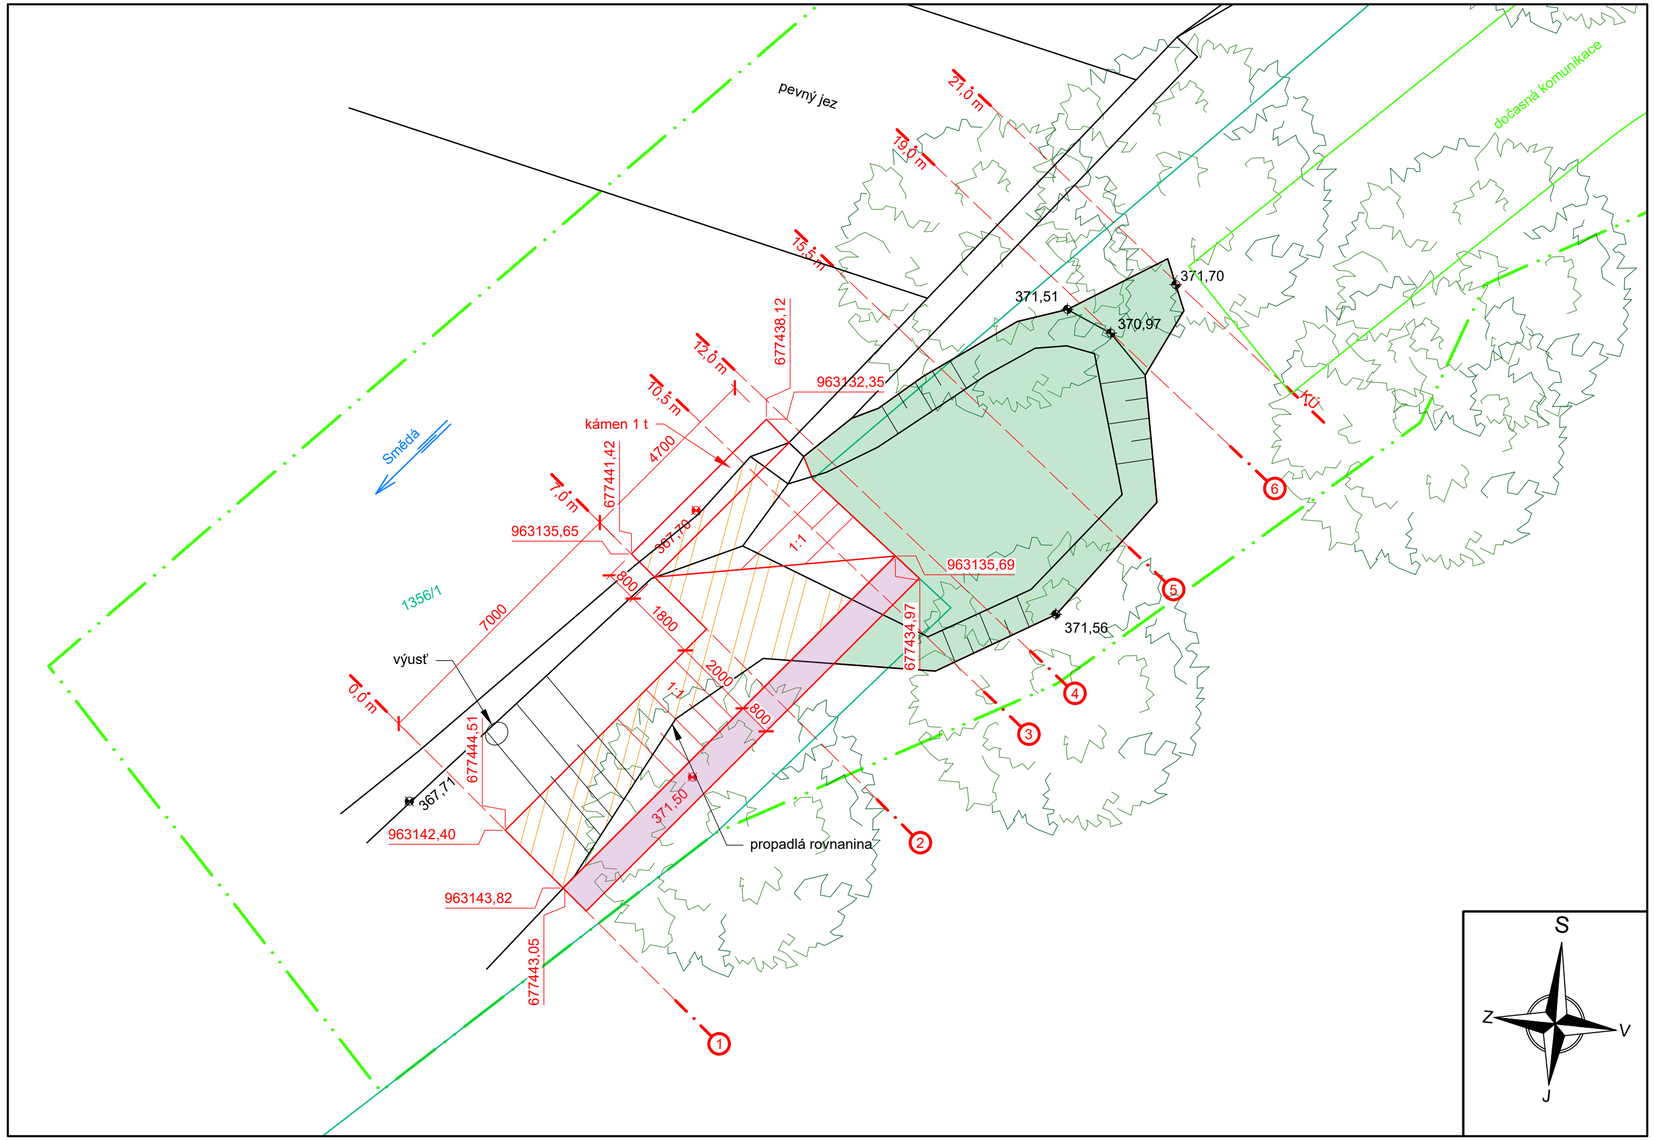

Legenda:

- návrhový stav
- stávající stav
- katastr nemovitostí
- hranice staveniště
- dočasné konstrukce
- stávající rovnanina z lomového kamene hmotnosti 200 kg - 500 kg - rozebrání
- rovnanina z lomového kamene s vyklínováním a upraveným lícem - hmotnost kamenů 200 kg - 500 kg
- zához z lomového kamene s proštěrkováním a upraveným lícem - frakce 63/400
- ohumusování a osetí lučním travním semenem - 30 g/m^2

Poznámky:

Zakreslení inženýrských sítí je pouze orientační. Zhotovitel provede vytyčení a navrhne příslušná opatření proti poškození v souladu s podmínkami správců sítí viz příloha E dokladová část.

Použitý kámen musí splňovat mimo jiné normu ČSN EN 13383-1 a ČSN EN 13383-2, kompletní specifikace viz B Souhrnná technická zpráva.

Výmol za levobřežní zdí pevného jezu je vyplněn kamenným záhozem s proštěrkováním - hmotnost jednotlivých kamenů 200 kg - 500 kg.

Pata rovnaniny je vytvořena kameny hmotnosti 1000 kg.

Kótováno v milimetrech, výškové kóty v metrech.
Souřadný systém S-JTSK, výškový systém B.p.v.

Ved. odd. proj.	Ing. P. Vávra	**Autor. inženýr**	Ing. S. Winkler
Vypracoval	Ing. S. Winkler	**Zodp. proj.**	Ing. S. Winkler
Kraj: Liberecký	**Obec:** Hejnice	**K.Ú.:** Hejnice (638196)	
Investor: Povodí Labe, státní podnik			

Povodí Labe, státní podnik
Víta Nejedlého 951/8
Slezské Předměstí
500 03 Hradec Králové

Název akce:

Smědá, Hejnice, obnova koryta v ř. km 36,570 - 37,600

Obsah:

Přehledná situace - SO 01

Datum	červenec 2025
Formát	3 × A4
Stupeň dok.	ZD
Číslo zakázky	3744
Číslo stavby	119251027
Měřítko	1:100
Č. přílohy	D.2.1