



 návrhový stav
 stávající stav
 zához z lomového kamene bez proštěrkování - hmotnost jednotlivých kamenů 500 kg - 1000 kg

Použitý kámen musí splňovat mimo jiné normu ČSN EN 13383-1 a ČSN EN 13383-2, kompletní specifikace viz B Souhrnná technická zpráva.

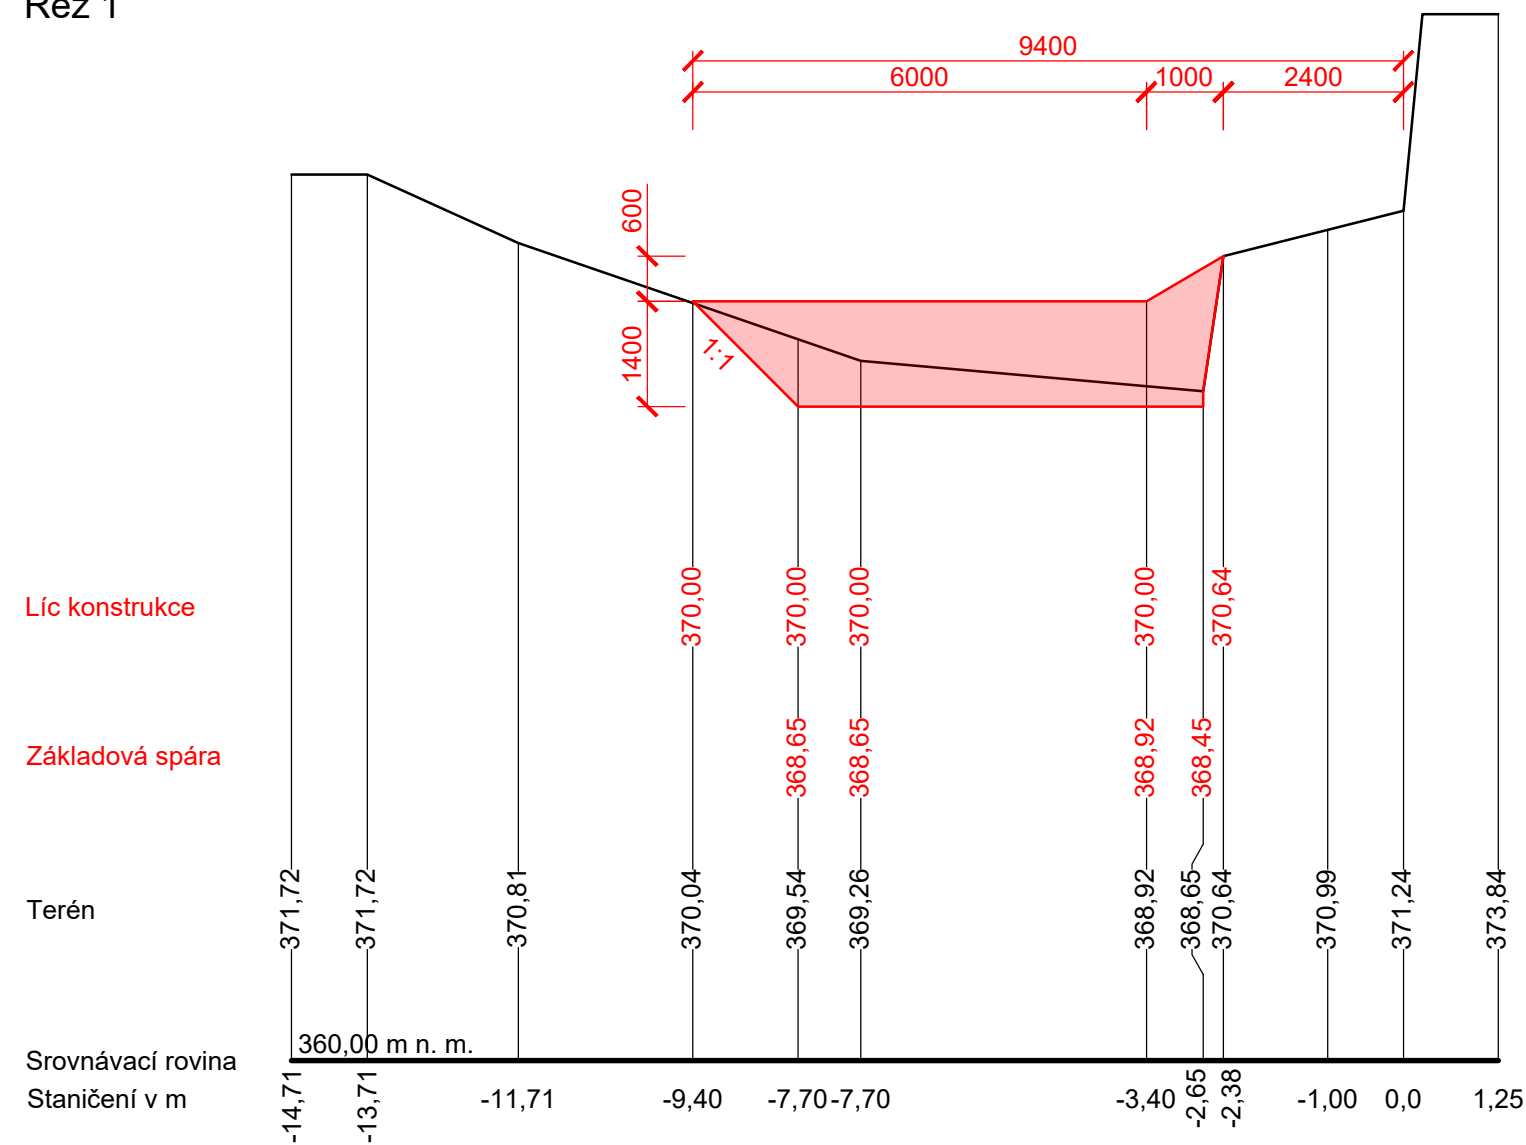

Ved. odd. proj.	Ing. P. Vávra	<i>(Handwritten signature)</i>	Autor. inženýr	Ing. S. Winkler	 <div> Povodí Labe, státní podnik Vita Nejedlého 951/8 Slezské Předměstí 500 03 Hradec Králové </div>	
Vypracoval	Ing. S. Winkler	<i>(Handwritten signature)</i>	Zodp. proj.	Ing. S. Winkler		
Kraj: Liberecký	Obec: Hejnice	K.Ú.: Hejnice (638196)				
Investor: Povodí Labe, státní podnik						
Název akce: Smědá, Hejnice, obnova koryta v ř. km 36,570 - 37,600					Datum	červenec 2025
					Formát	3 × A4
Obsah: Příčný řez - SO 02					Stupeň dok.	ZD
					Číslo zakázky	3744
					Číslo stavby	119251027
					Měřitko	1:100
					Č. přílohy D.3.2	