

#### Legenda:

- návrhový stav
- stávající stav
- katastr nemovitostí
- katastr nemovitostí - vnitřní kresba
- hranice stavení
- dočasné konstrukce
- kanalizace
- vodovod
- nadzemní vedení NN, do 1 kV
- nadzemní vedení VN, do 35 kV
- sdělovací kabel, nadzemní
- plynovod STL
- věčná břemena
- vjezd na stavení

#### Poznámky:

Zakreslení inženýrských sítí je pouze orientační. Zhotovitel provede vytyčení a navrhne příslušná opatření proti poškození v souladu s podmínkami správců sítí viz příloha E doložková část.

1. část  
Odsouhlaseno.  
viz FUS-D/5704/2025/01  
31.7.2025



Zahradní 768, 464 01 Frydlant

IČ: 254965665, DIČ: CZ254965665

Telefon: 482 312 122

www.fvs.cz, fvs@fvs.cz

Kótováno v milimetrech, výškové kóty v metrech.  
Souřadný systém S-JTSK, výškový systém B.p.v.


Ved. odd. proj.	Ing. P. Vávra	Autor. inženýr	Ing. S. Winkler
Vypracoval	Ing. S. Winkler	Zodp. proj.	Ing. S. Winkler
Kraj: Liberecký	Obec: Hejnice	K.Ú.: Hejnice (638196)	
Investor: Povodí Labe, státní podnik			
Název akce:			
Smědá, Hejnice, obnova koryta v			
ř. km 36,570 - 37,600			
Obsah:			
Koordináční situace - SO 01, SO 02, SO 03			



Povodí Labe, státní podnik  
Vita Nejedlého 95/IIb  
Státní Píseň  
600 03, Vrána, Králové

Datum	červenec 2025
Formát	3 x A4
Stupeň dok.	DZ
Číslo zakázky	3744
Číslo stavby	119251027
Měřítko	1:1000
Č. přílohy	C.2.1



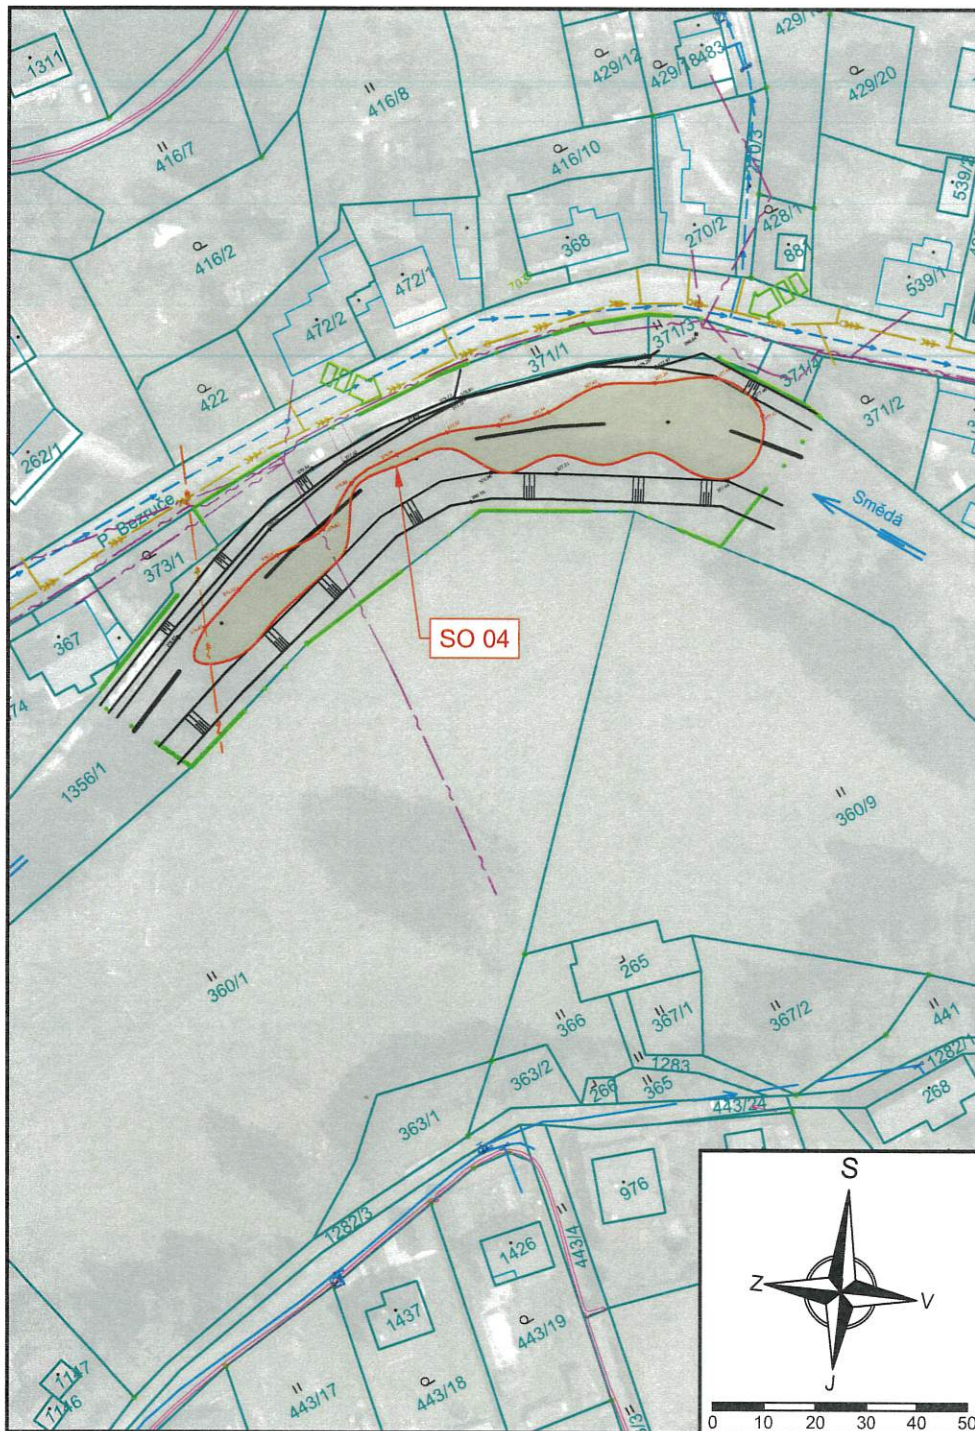

### Legenda:

- návrhový stav
- stávající stav
- katastr nemovitostí
- katastr nemovitostí - vnitřní kresba
- hranice staveníště
- kanalizace
- vodovod
- nadzemní vedení NN, do 1 kV
- nadzemní vedení VN, do 35 kV
- sdělovací kabel, nadzemní
- plynovod STL
- věčná břemena
- zařízení staveníště
- vjezd na staveníště

### Poznámky:

Zakreslení inženýrských sítí je pouze orientační. Zhotovitel provede vytyčení a navrhne příslušná opatření proti poškození v souladu s podmínkami správců sítí viz příloha E dokladová část.

11. část  
 Odsoou klaseco.  
 viz FVS-D/15704/2025/01  
 31.7.2025

Frydlantská vodárenská společnost, a.s.




Zahradní 768, 464 01 Frydlant

IČ: 25496565, DIČ: CZ25496565

Telefon: 482 312 122

[www.fvs.cz](http://www.fvs.cz), [fvs@fvs.cz](mailto:fvs@fvs.cz)

Kótováno v milimetrech, výškové kóty v metrech.  
 Souřadný systém S-JTSK, výškový systém B.p.v.

Ved. odd. proj.	Ing. P. Vávra	Autor. inženýr	Ing. S. Winkler
Vypracoval	Ing. S. Winkler	Zodp. proj.	Ing. S. Winkler
Kraj: Liberecký	Obec: Hejnice	K.Ú.: Hejnice (638196)	
Investor: Povodí Labe, státní podnik			
Název akce:			
Smědá, Hejnice, obnova koryta v			
ř. km 36,570 - 37,600			
Obsah:			
Koordinační situace - SO 04			
		 Povodí Labe, státní podnik Vítězslava Nejedlého 951/8 Slezské Předměstí 500 03 Hradec Králové	
		Datum	červenec 2025
		Formát	A3
		Stupeň dok.	DZ
		Číslo zakázky	3744
		Číslo stavby	119251027
		Měřítko	1:1000
		Č. přílohy	C.2.2