PDF vytvořeno zkušební verzí pdfFactory Pro www.fineprint.cz

DISPOZICE BLOKŮ

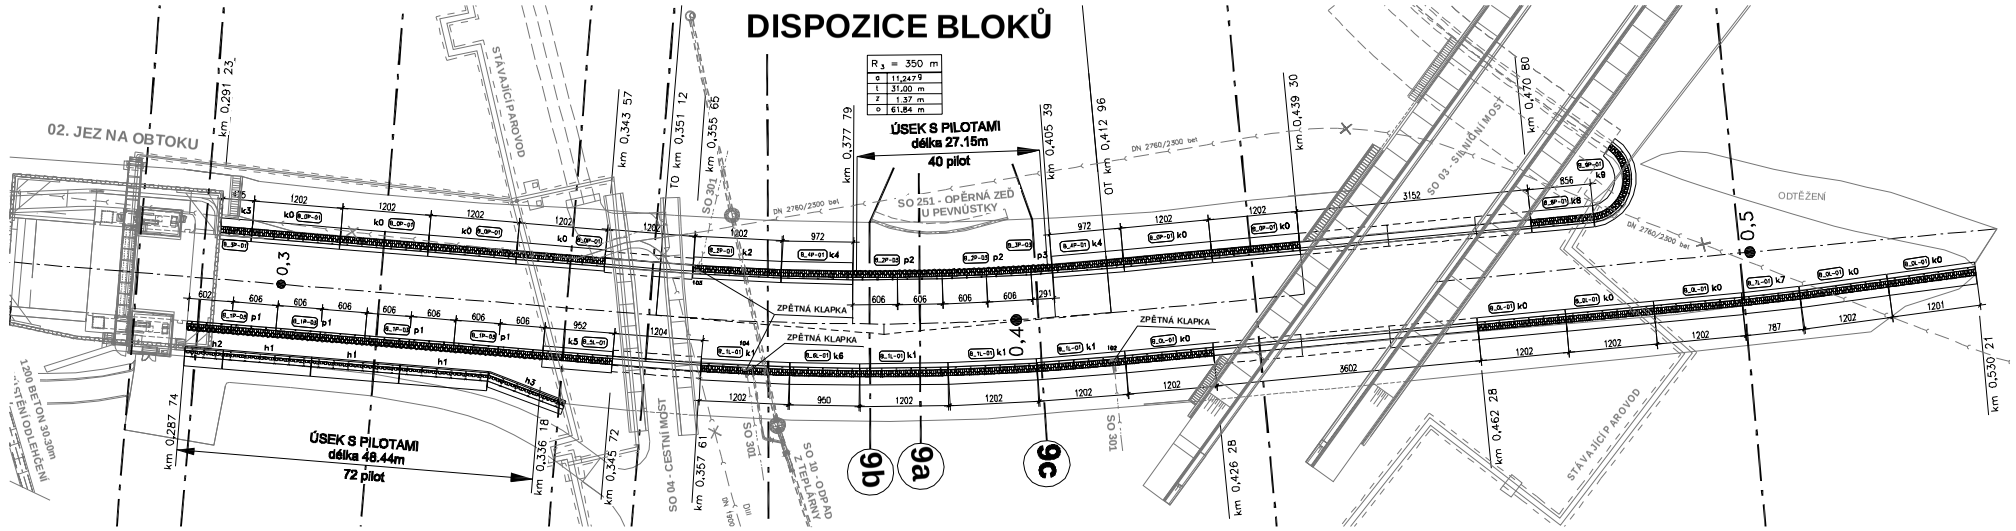

PŮDORYSNÉ USPOŘÁDÁNÍ BLOKŮ M 1:50

ZDI OBTOKU

k0
POČET: 12x

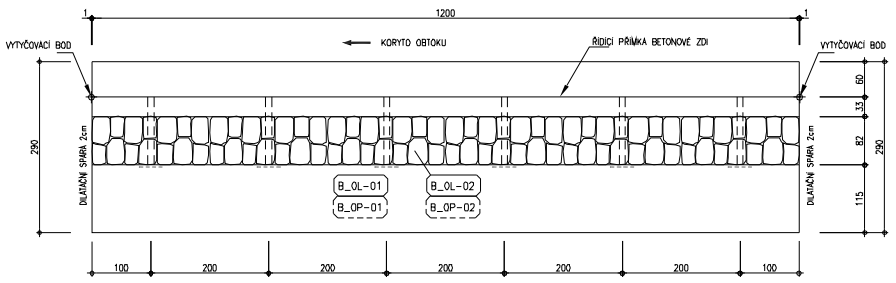

k4
POČET: 2x

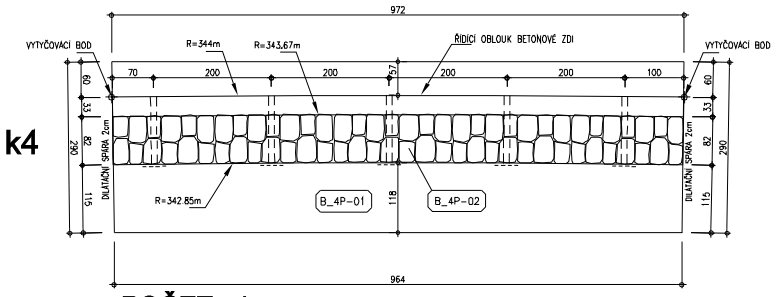

k3
POČET: 1x

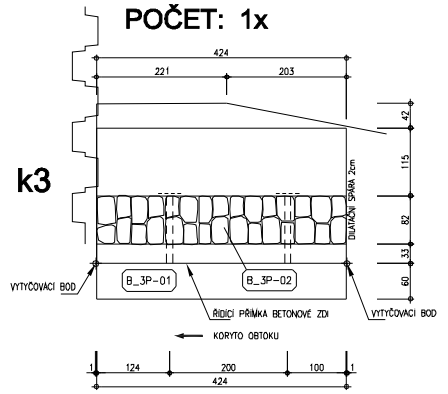

k9
POČET: 1x

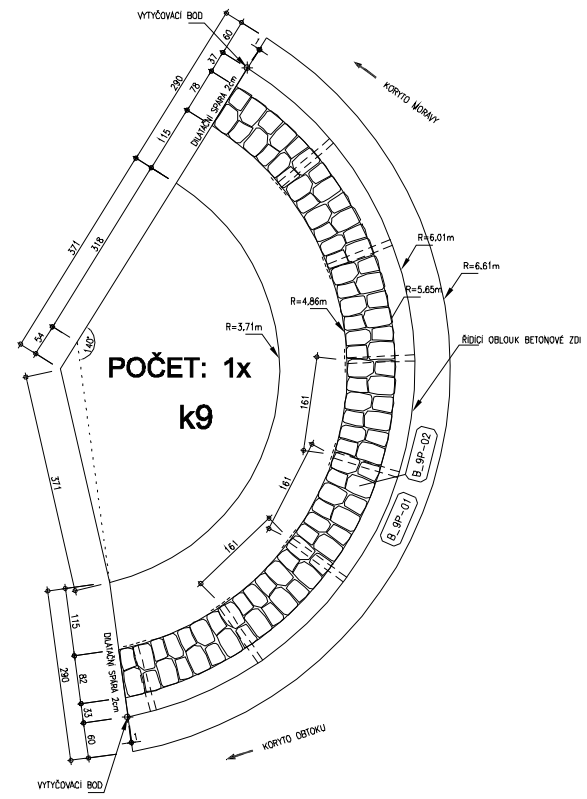

k1
POČET: 4x

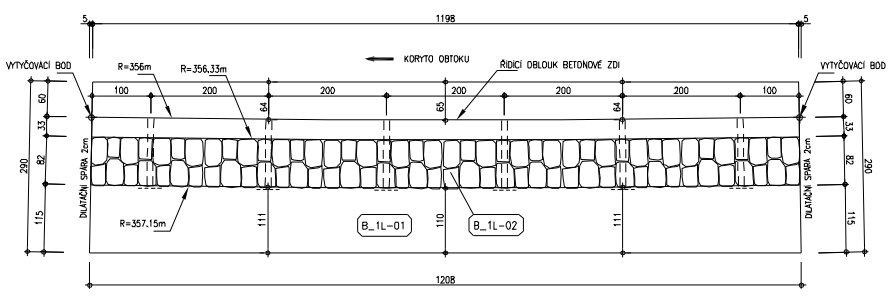

k5
POČET: 1x

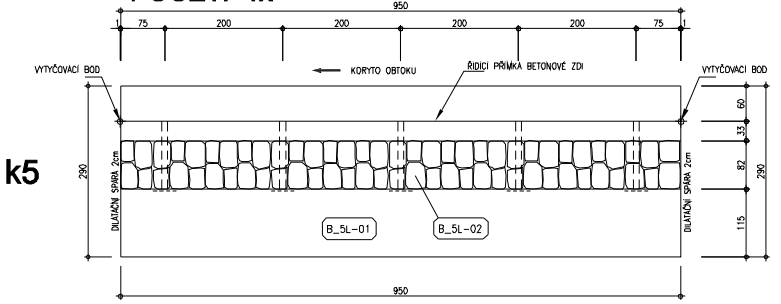

k7
POČET: 1x

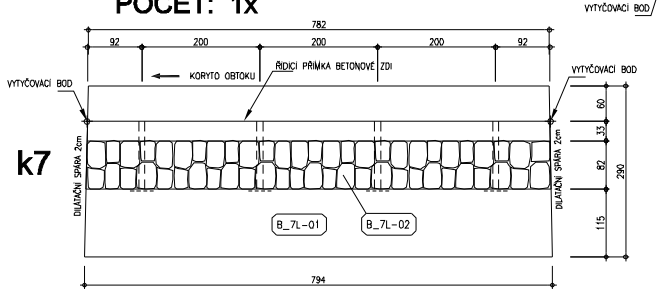

k2
POČET: 1x

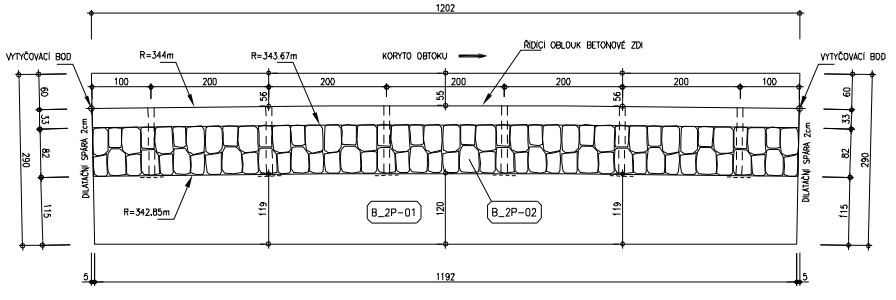

k6
POČET: 1x

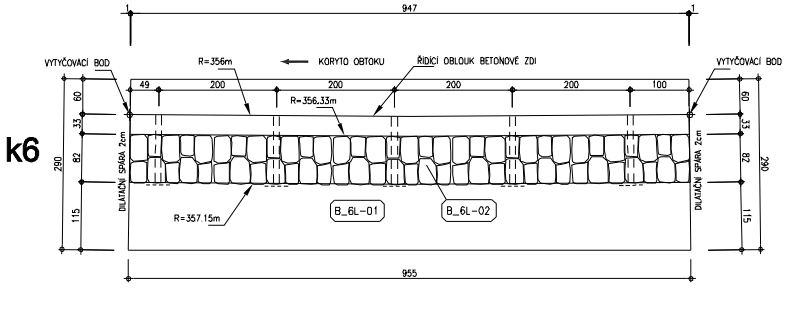

k8
POČET: 1x

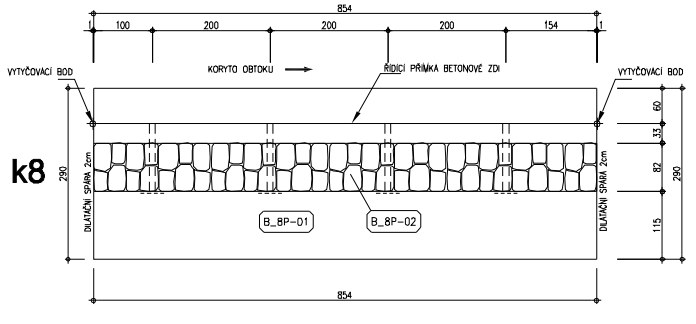

MĚŘÍTKO 1 : 50

0 1 2 3 4 5m

AQUATIS a.s.
Botanická 56, 602 00 Brno
Tel: +420 541564111
Fax: +420 541211305
E-mail: info@aquatis.cz
http://www.aquatis.cz

Zodpovědný projektant: Ing. DAVID PAŘÍZKOVÁ	Hlavní inženýr projektu: Ing. LADISLAV DOBEŠ	Vedoucí týmového: Ing. OLDŘICH NEJMAYER, CSc.
Vypracoval: Ing. TOMÁŠ BOTH	Kontrolował: Ing. PAVEL BABÍNSKÁ	Zodpovědná část: Stavba SO01
Datum: SEPTEMBER 2016	Stupeň dokumentace: RDS	Název souboru: ST1_A4_ 3773.dgn

270 205 MORAVA, OLOMOUC - I. ETAPA

SO 01 KORYTO OBTOKU - 4. ČÁST

Příloha: PŮDORYSNÉ USPOŘÁDÁNÍ BLOKŮ - ZDI OBTOKU

Objednatel: ŘSD ČR, Správa Ostrava

Měřítko	Příloha
1:50	3.7.3

JAAKKO PÖYRY INFRA Aquatis

KÓTOVÁNO V CM